



2 群電気室 平面図

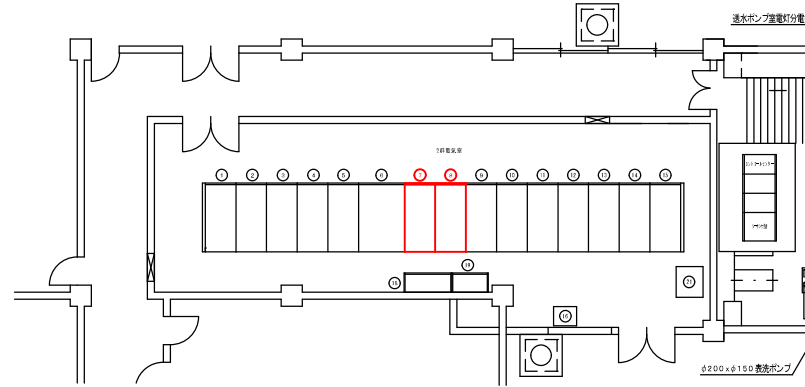


2 群送水ポンプ室 平面図

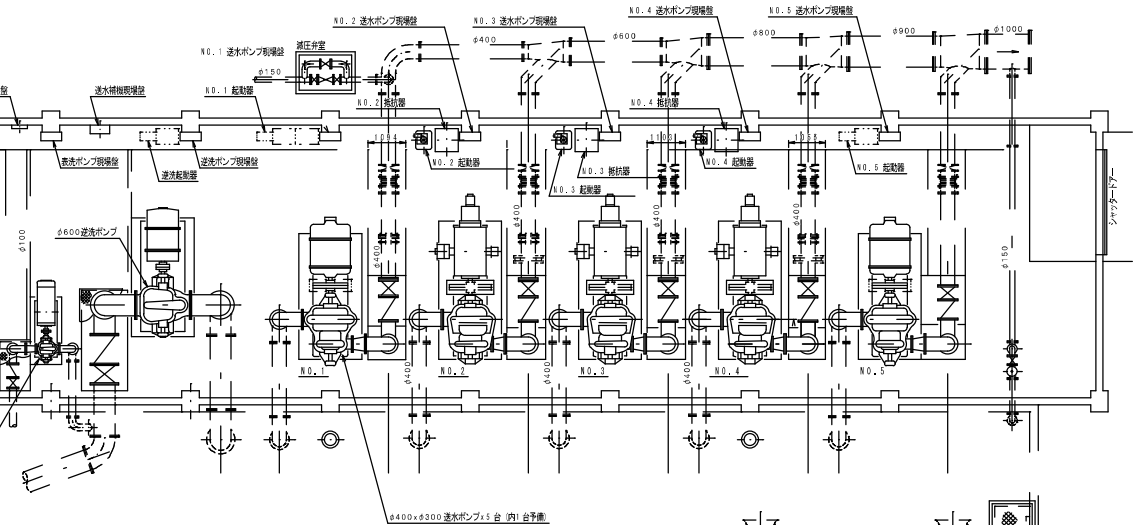

2群電気室


2 群電気室 単線結線図

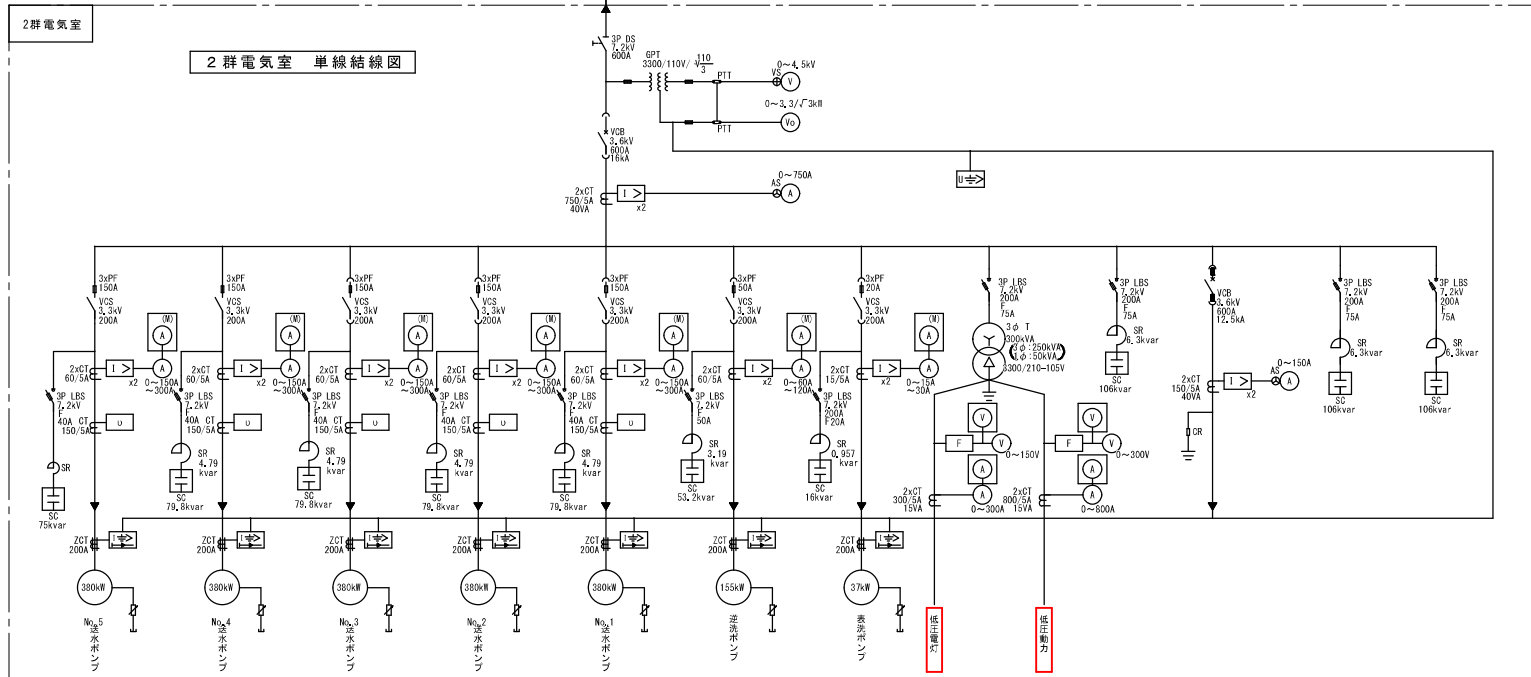

補修一覧表			
履修	科目	科目	備考
○	2年度化学基礎	2564	
○	2年度化学実験		
○	2年度生物基礎	2565	
○	2年度生物実験	2566	
○	2年度物理基礎	2567	
○	2年度物理実験	2568	
○	2年度地学基礎	2569	
○	2年度地学実験	2570	
○	2年度外国語Ⅰ	2571	
○	2年度外国語Ⅱ	2572	
○	2年度外国語Ⅲ	2573	
○	2年度外国語Ⅳ	2574	
○	2年度外国語Ⅴ	2575	
○	2年度外国語Ⅵ	2576	
○	2年度外国語Ⅶ	2577	
○	2年度外国語Ⅷ	2578	
○	2年度外国語Ⅸ	2579	
○	2年度外国語Ⅹ	2580	
○	2年度外国語Ⅺ	2581	
○	2年度外国語Ⅻ	2582	
○	2年度外国語Ⅼ	2583	
○	2年度外国語Ⅽ	2584	
○	2年度外国語Ⅾ	2585	
○	2年度外国語Ⅿ	2586	
○	2年度外国語ⅰ	2587	
○	2年度外国語ⅱ	2588	
○	2年度外国語ⅲ	2589	
○	2年度外国語ⅴ	2590	
○	2年度外国語ⅵ	2591	
○	2年度外国語ⅶ	2592	
○	2年度外国語ⅷ	2593	
○	2年度外国語ⅸ	2594	
○	2年度外国語ⅹ	2595	
○	2年度外国語ⅺ	2596	
○	2年度外国語ⅻ	2597	
○	2年度外国語ⅼ	2598	
○	2年度外国語ⅽ	2599	
○	2年度外国語ⅾ	2600	
○	2年度外国語ⅿ	2601	
○	2年度外国語ⅿ	2602	
○	2年度外国語		

は、対象を示す。

工 事 名			
図 面 名	2 群電気室、2 群送水ポンプ室平面図		
図面番号		縮 尺	F r e e
秋 田 市 上 下 水 道 局			

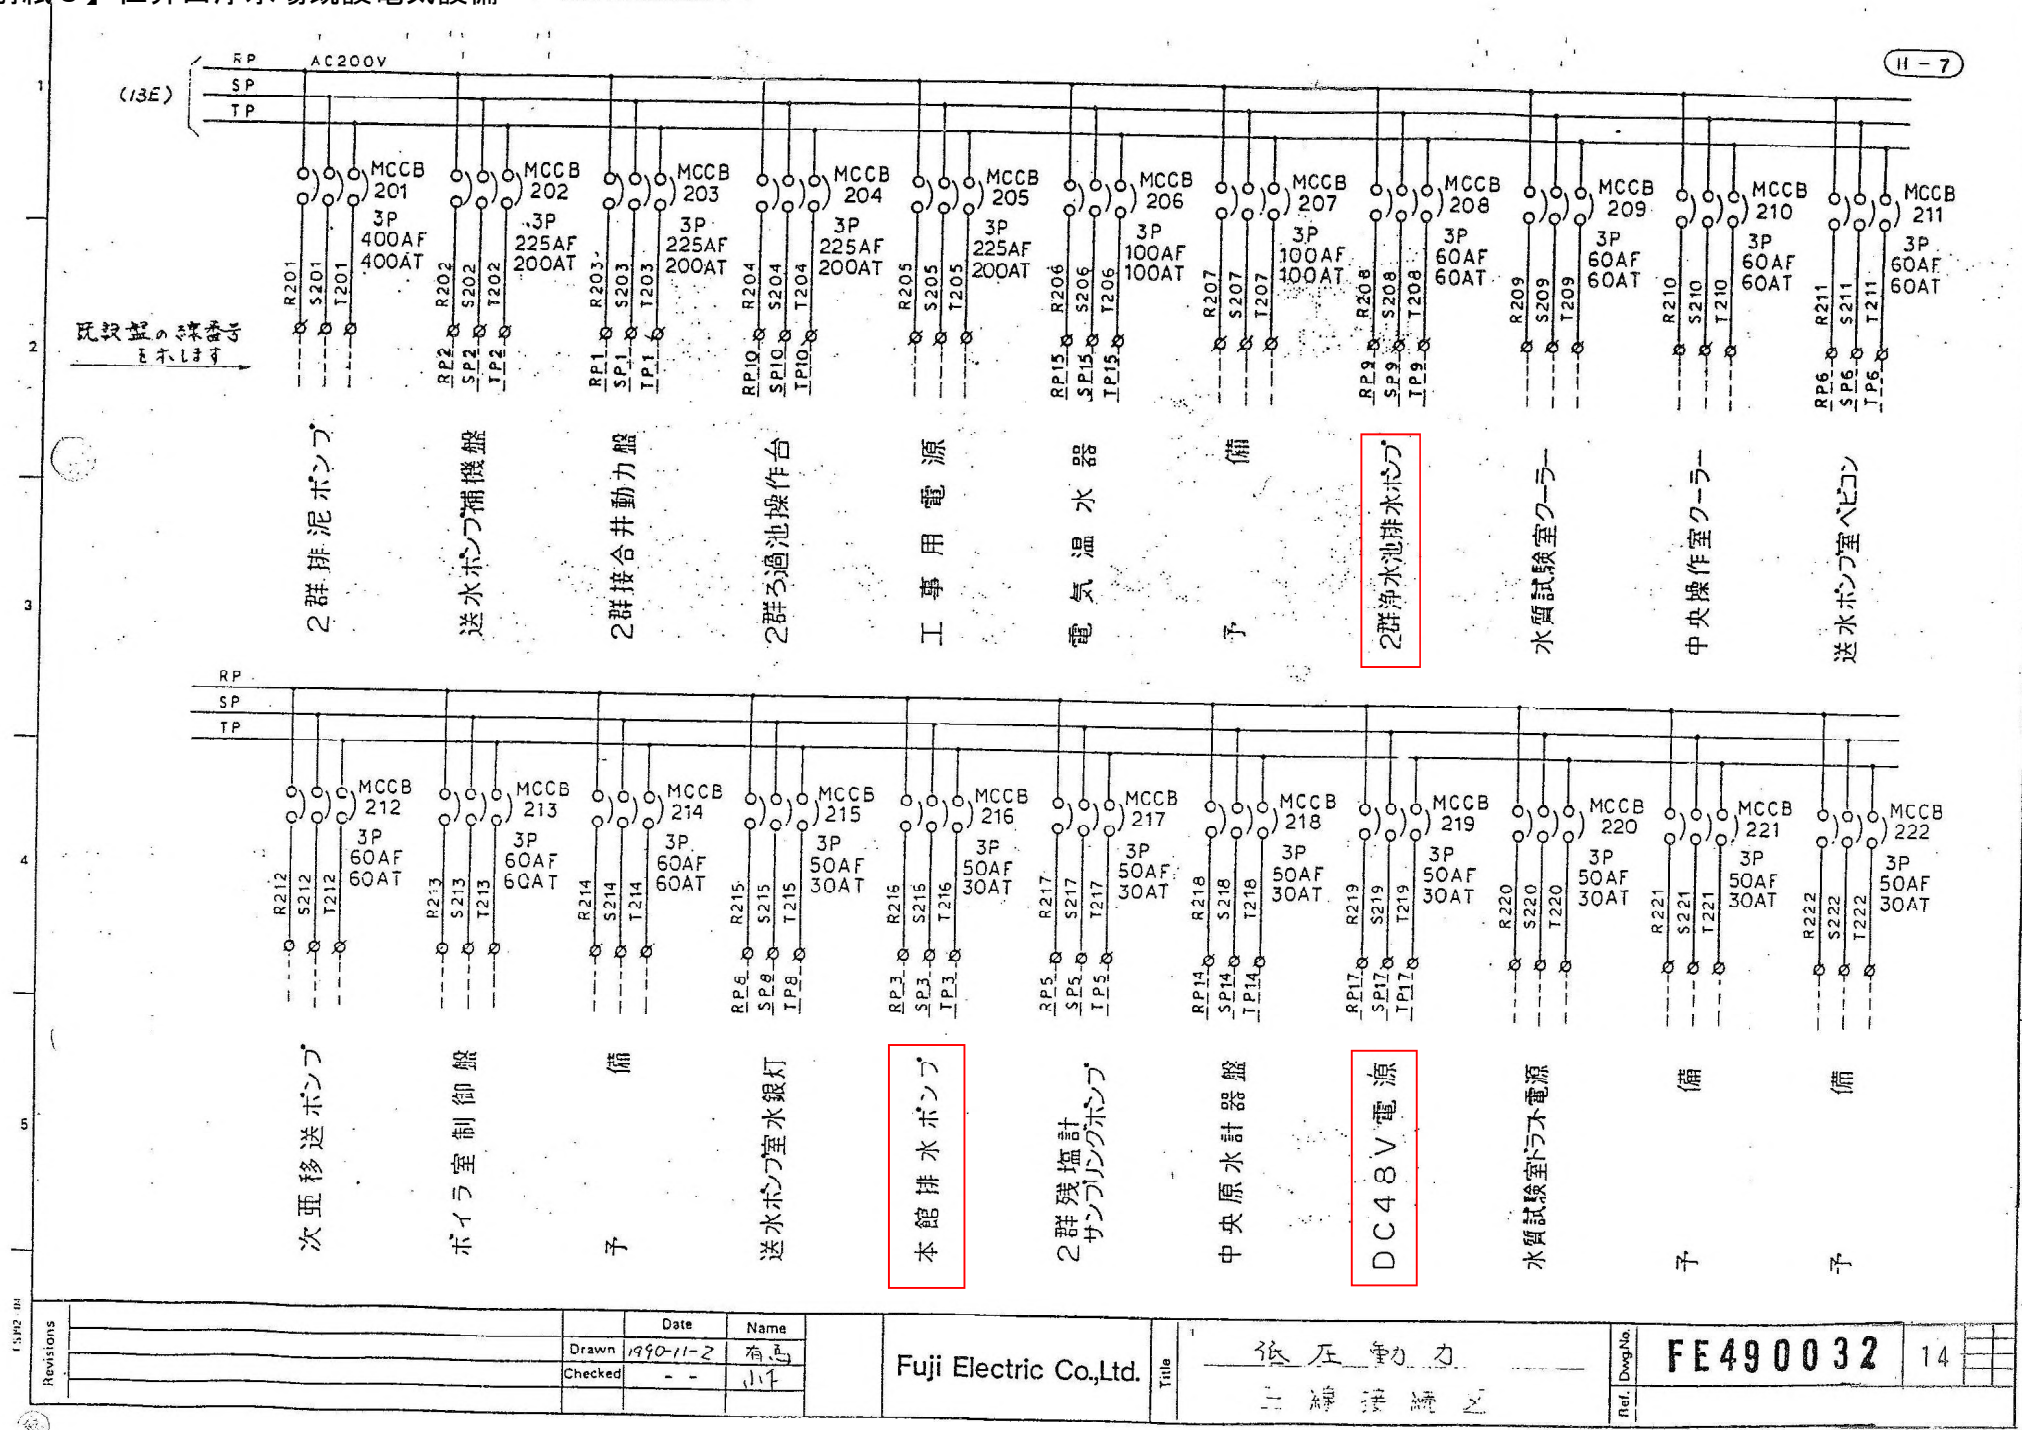

Revisions


Revisions	Date	Name
Drawn	1990-11-2	有馬
Checked	-	小川

Fuji Electric Co., Ltd.

Title 低圧動力
二線送電区

Ref. Draw No. FE490032 14

は、対象を示す。

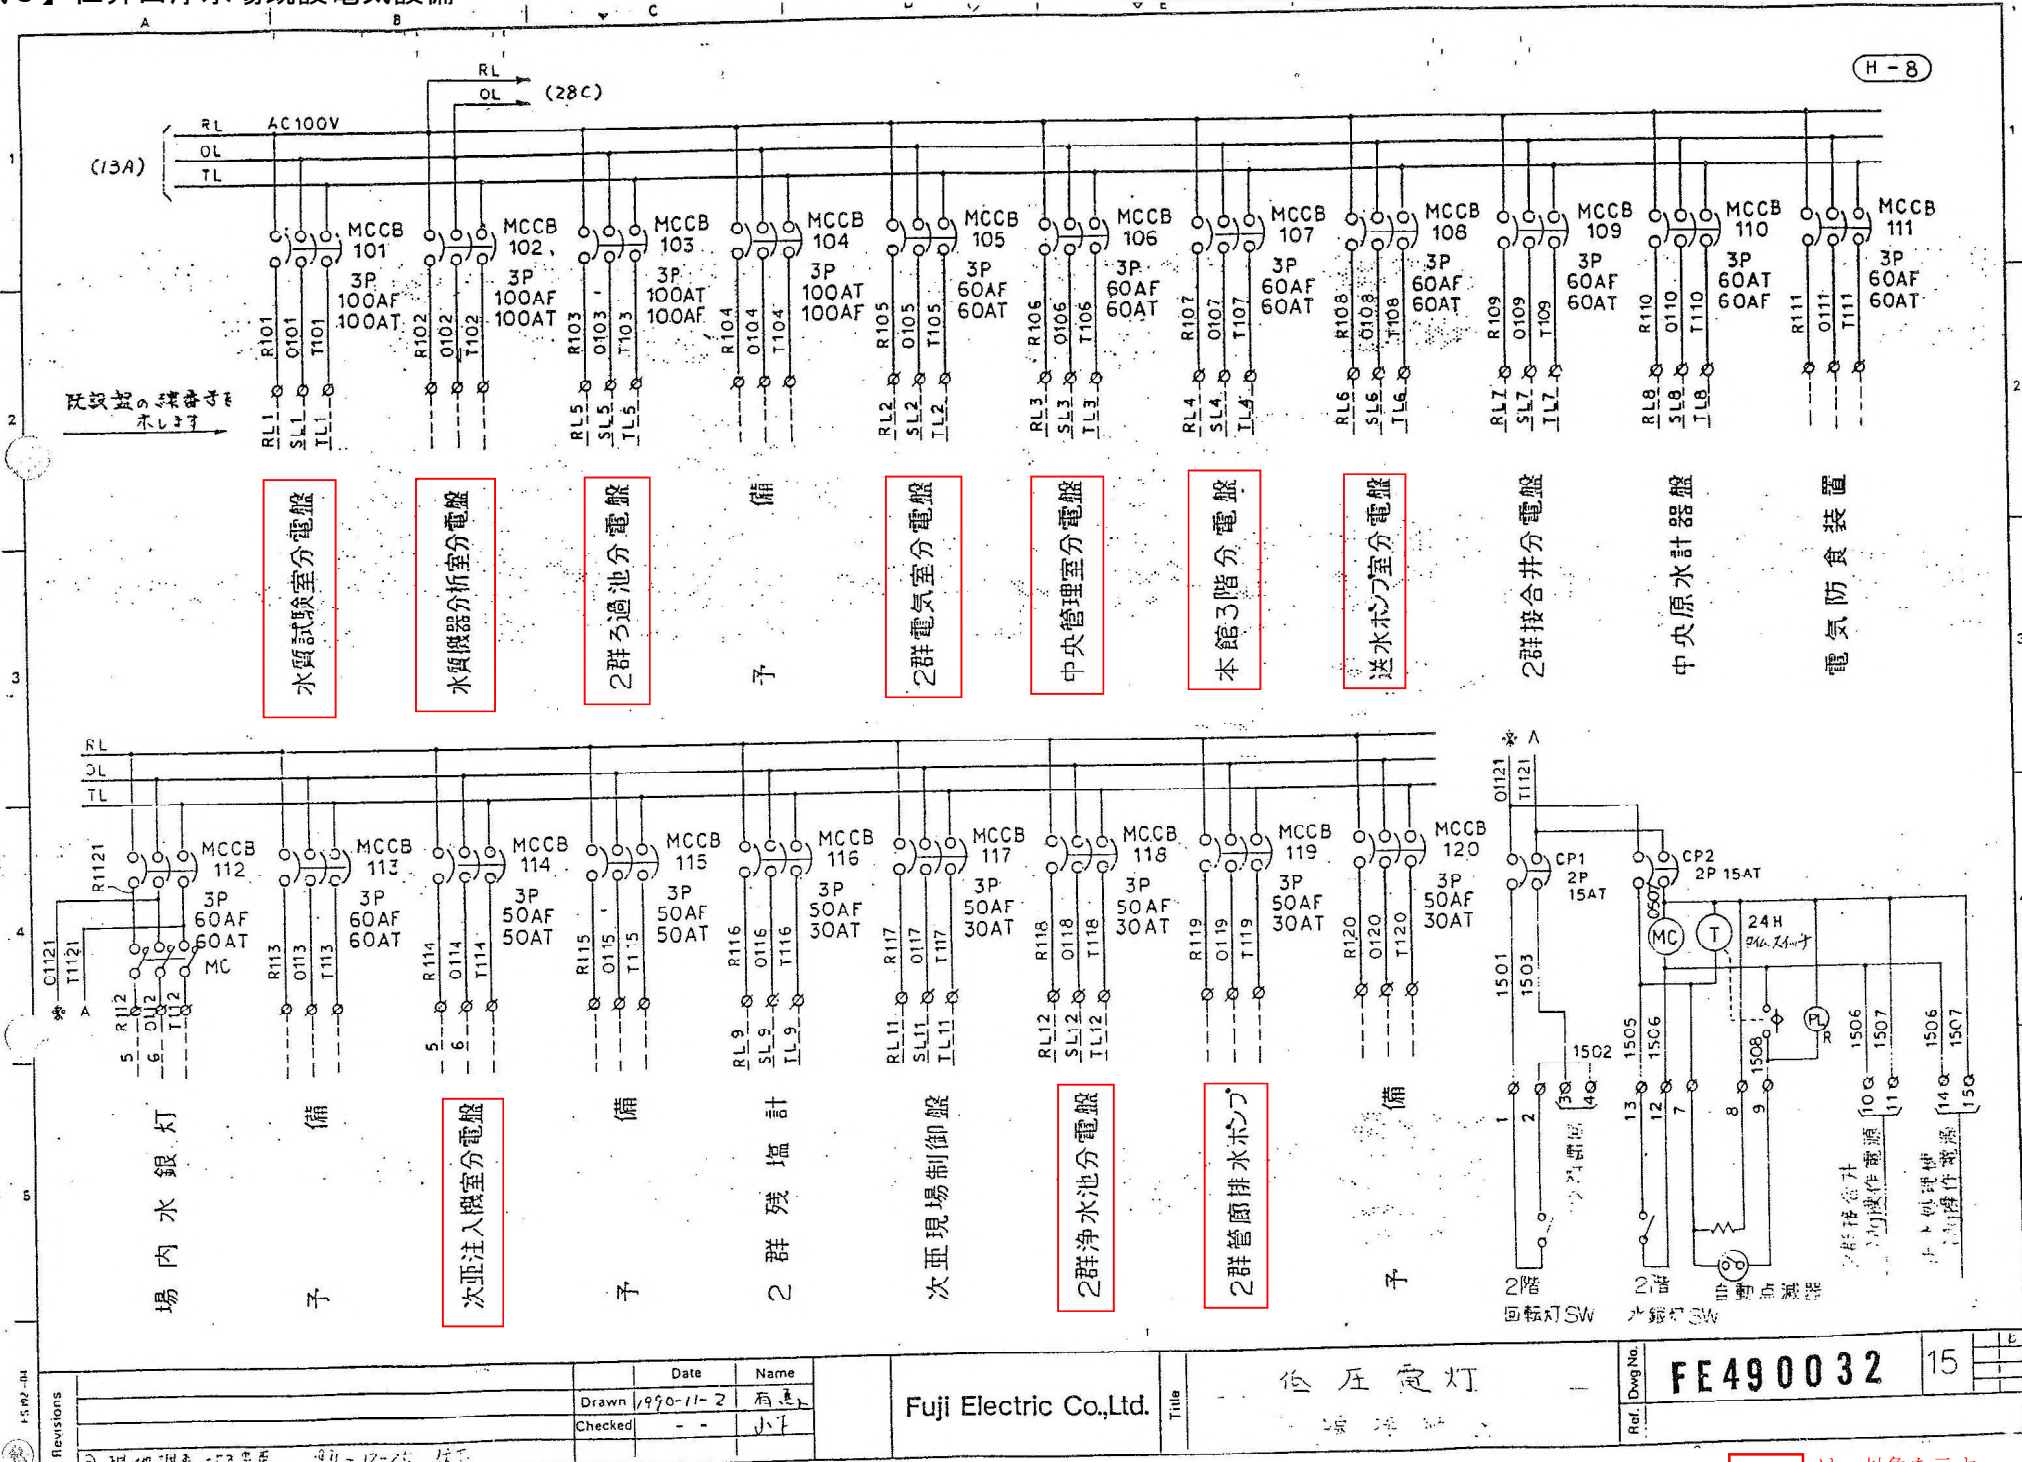

H-8

Revisions		Date	Name
1	1990-11-2	有馬	
2		小	




Fuji Electric Co., Ltd.

仁井田浄水場既設電気設備

Ref. Dwg. No.	FE490032	15
---------------	----------	----

は、対象を示す。

【別紙 3】仁井田浄水場既設電気設備

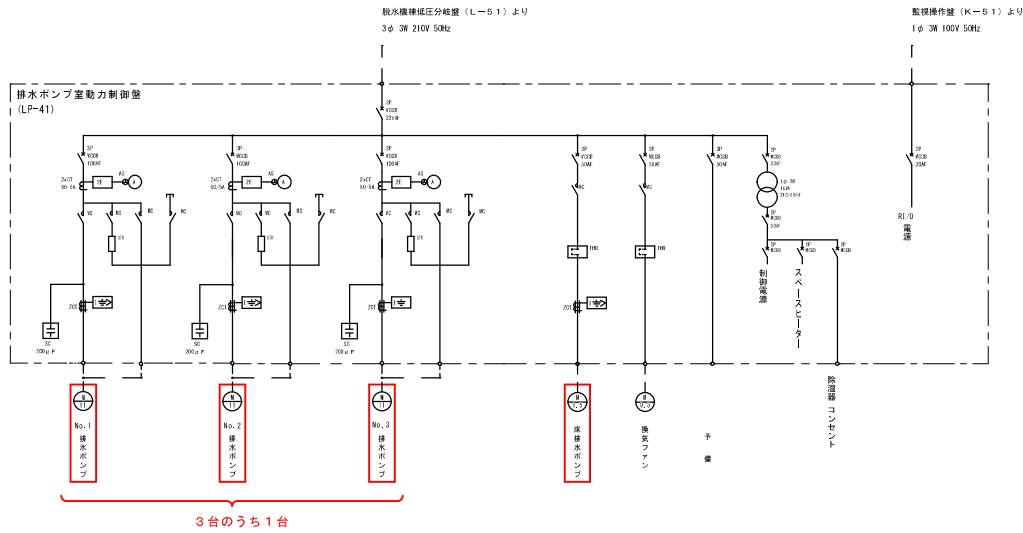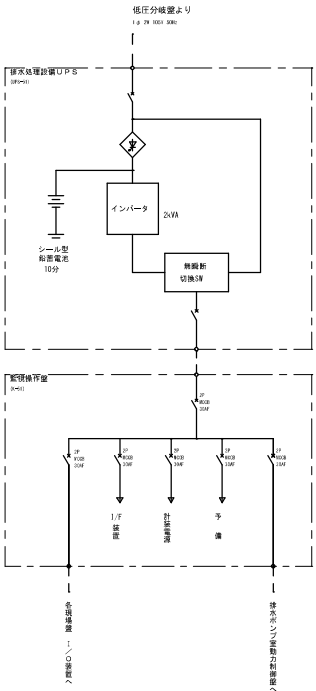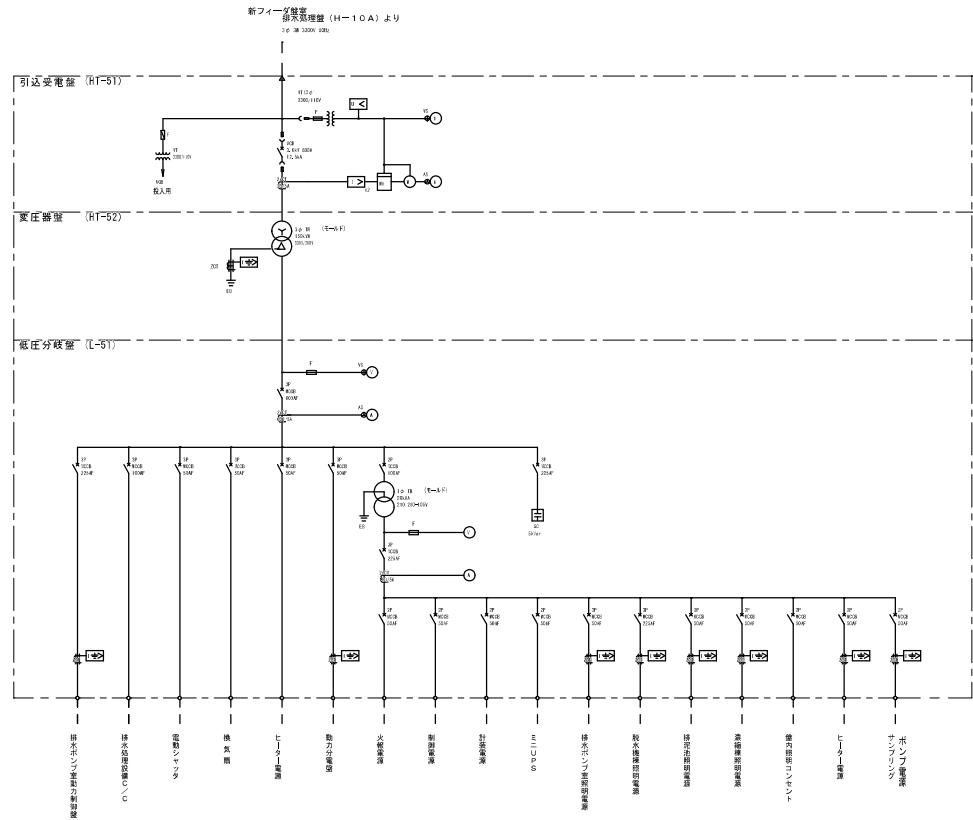

記号	名称	記号	名称
VDB	真空断開器	○	過電流継電器
LA	避雷器	○	低圧過電流継電器
VT	計器用変圧器	○	不足電圧継電器
CT	計器用変流器	○	熱動電圧継電器
WC	電圧検出器	○	過電圧継電器
TR	変圧器	○	電圧計
SC	過相コンデンサ	○	電圧計切換スイッチ
L	直列リアクトル	○	電圧計
ZUI	電圧検出器	○	電圧計切換スイッチ
PF	電力用ヒューズ	○	電力計
F	ヒューズ	○	電力計
MCB	配線用遮断器		

参考図
は、対象を示す。

委託名			
図面名	排水処理電気室 単線結線図		
図面番号	縮尺	Free	
秋田市上下水道局			