


■ : 防水修繕箇所




敷地全体平面図



秋田市環境部総合環境センター	件名 総合環境センター 旧焼却施設消防警戒区域ほか屋上防水修繕	種別	敷地全体平面図			特記
		縮尺	S=1:1000			
		設計年月日	R6.8	年度	R6	
		図面番号	4	1		
		枚ノ内				
		区分	A			

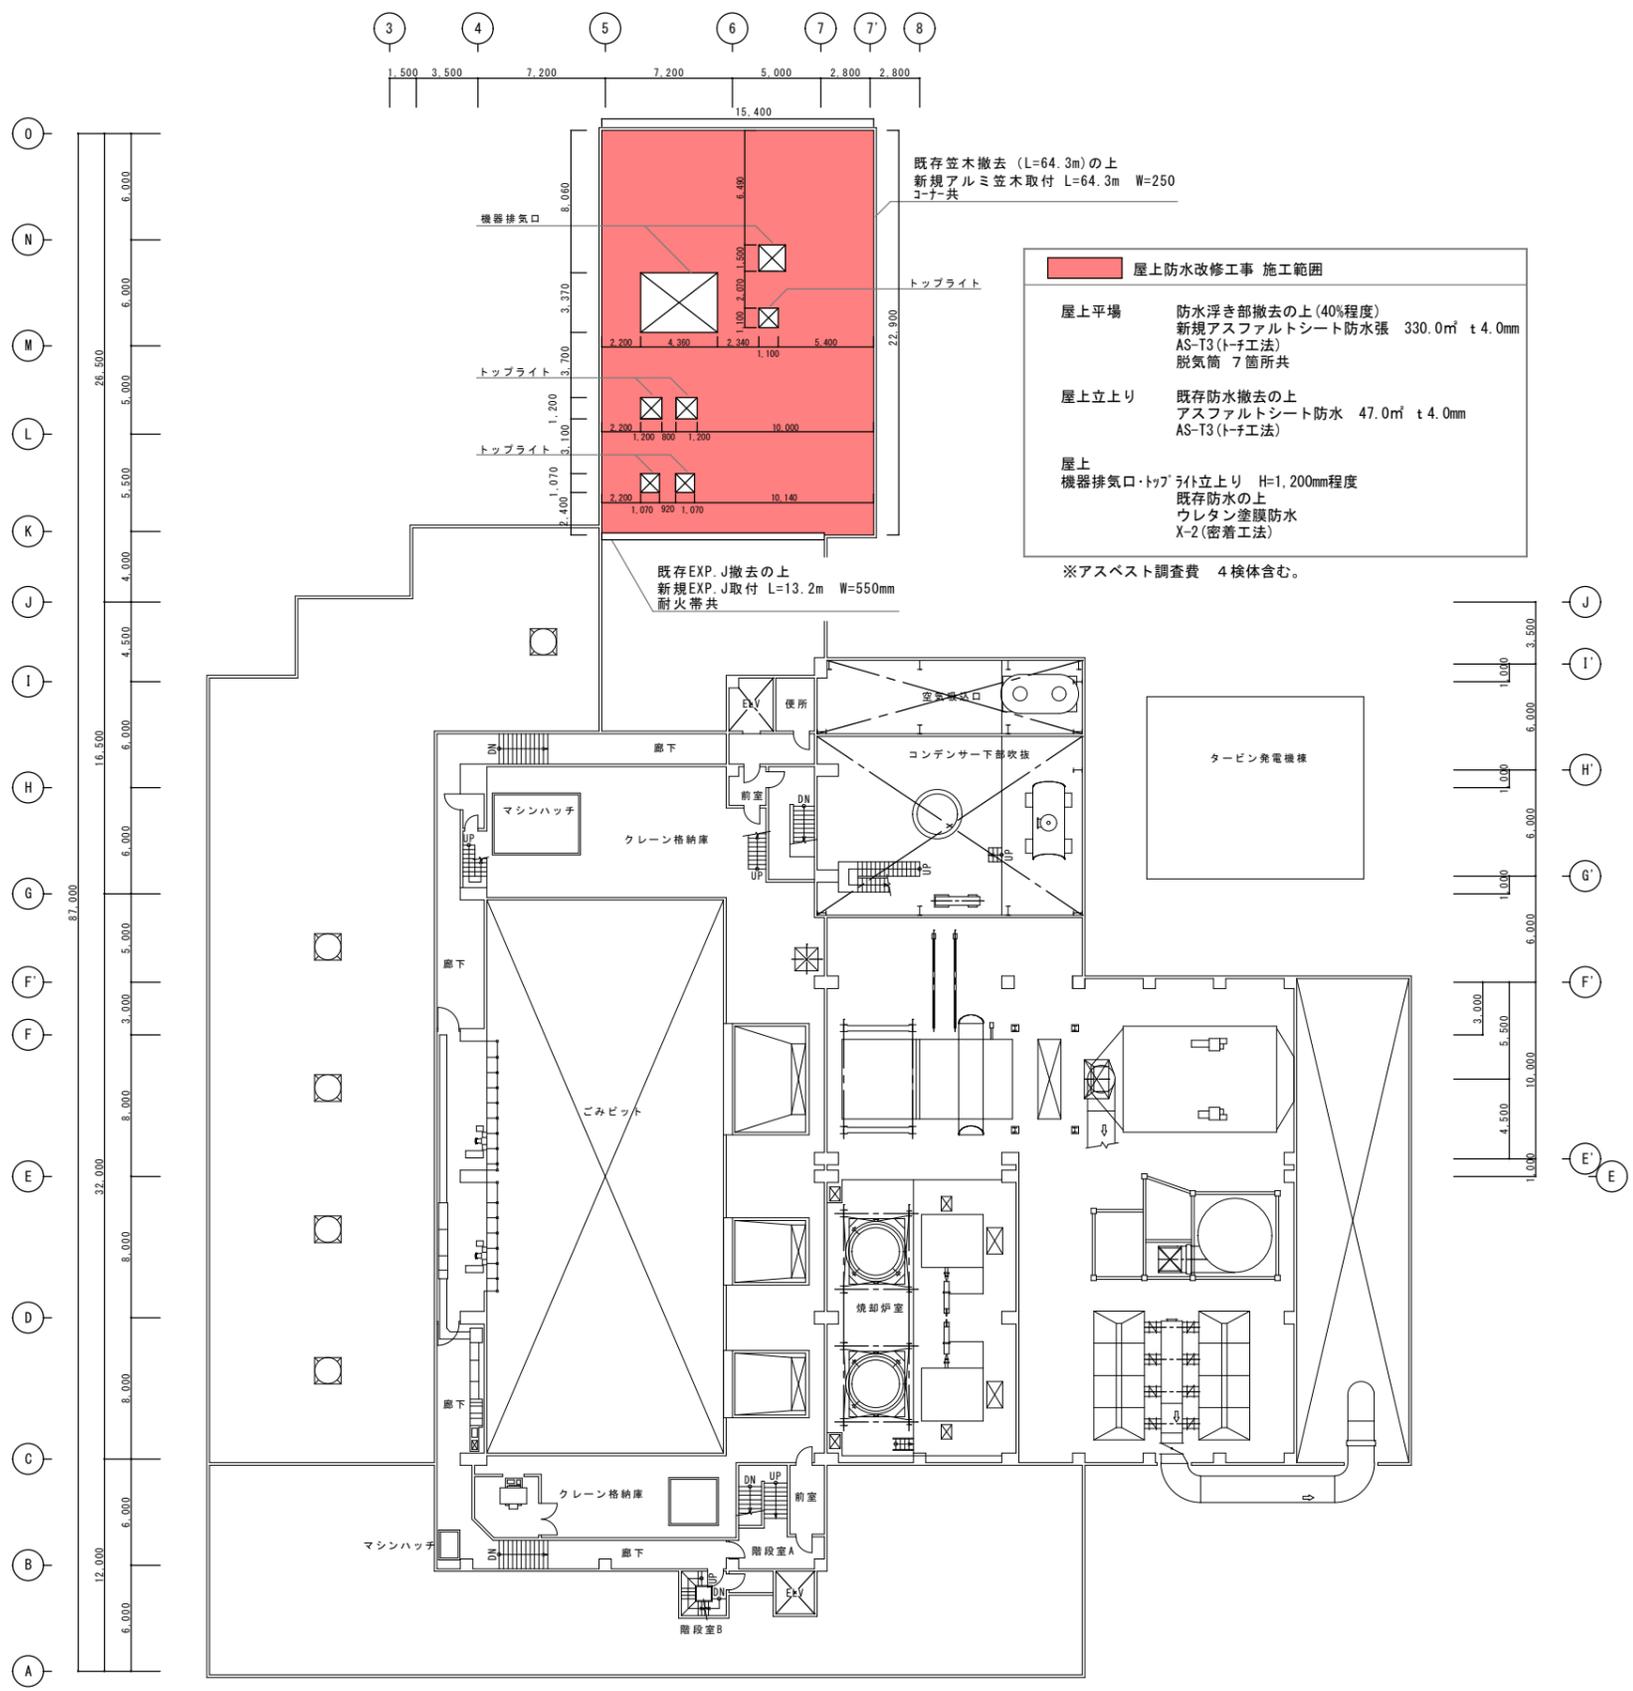


屋上防水改修工事 施工範囲	
屋上平場	防水浮き部撤去の上 (40%程度) 新規アスファルトシート防水張 330.0㎡ t 4.0mm AS-T3 (トーチ工法) 脱気筒 7箇所共
屋上立上り	既存防水撤去の上 アスファルトシート防水 47.0㎡ t 4.0mm AS-T3 (トーチ工法)
屋上 機器排気口・トップライト立上り	H=1,200mm程度 既存防水の上 ウレタン塗膜防水 X-2 (密着工法)



※アスベスト調査費 4検体含む。

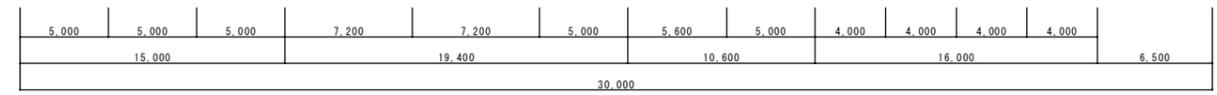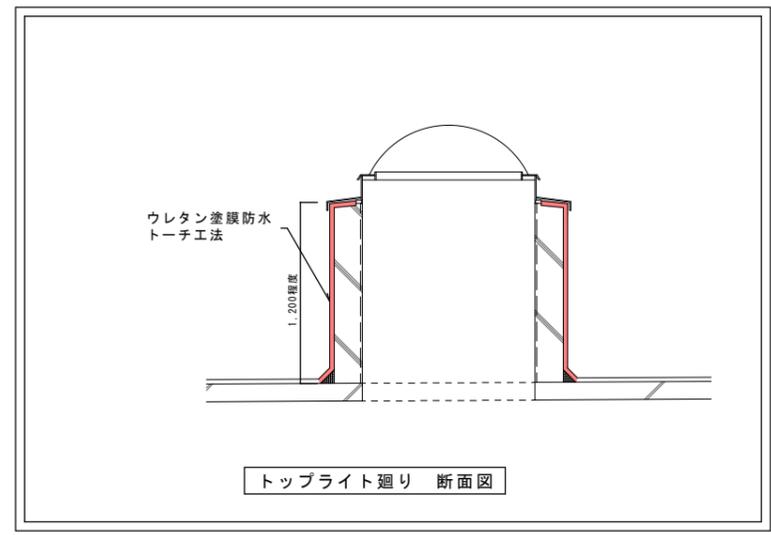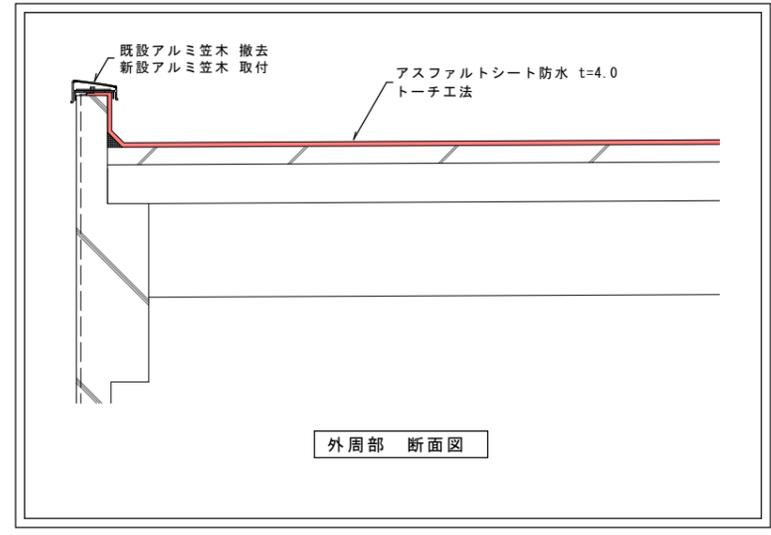

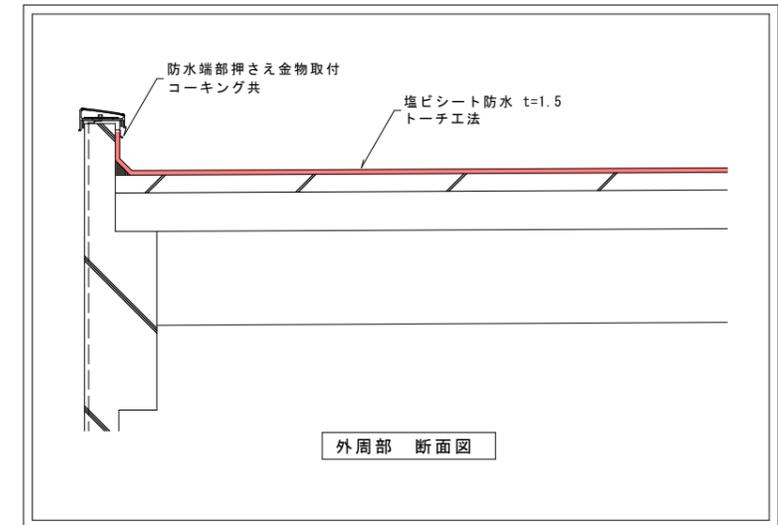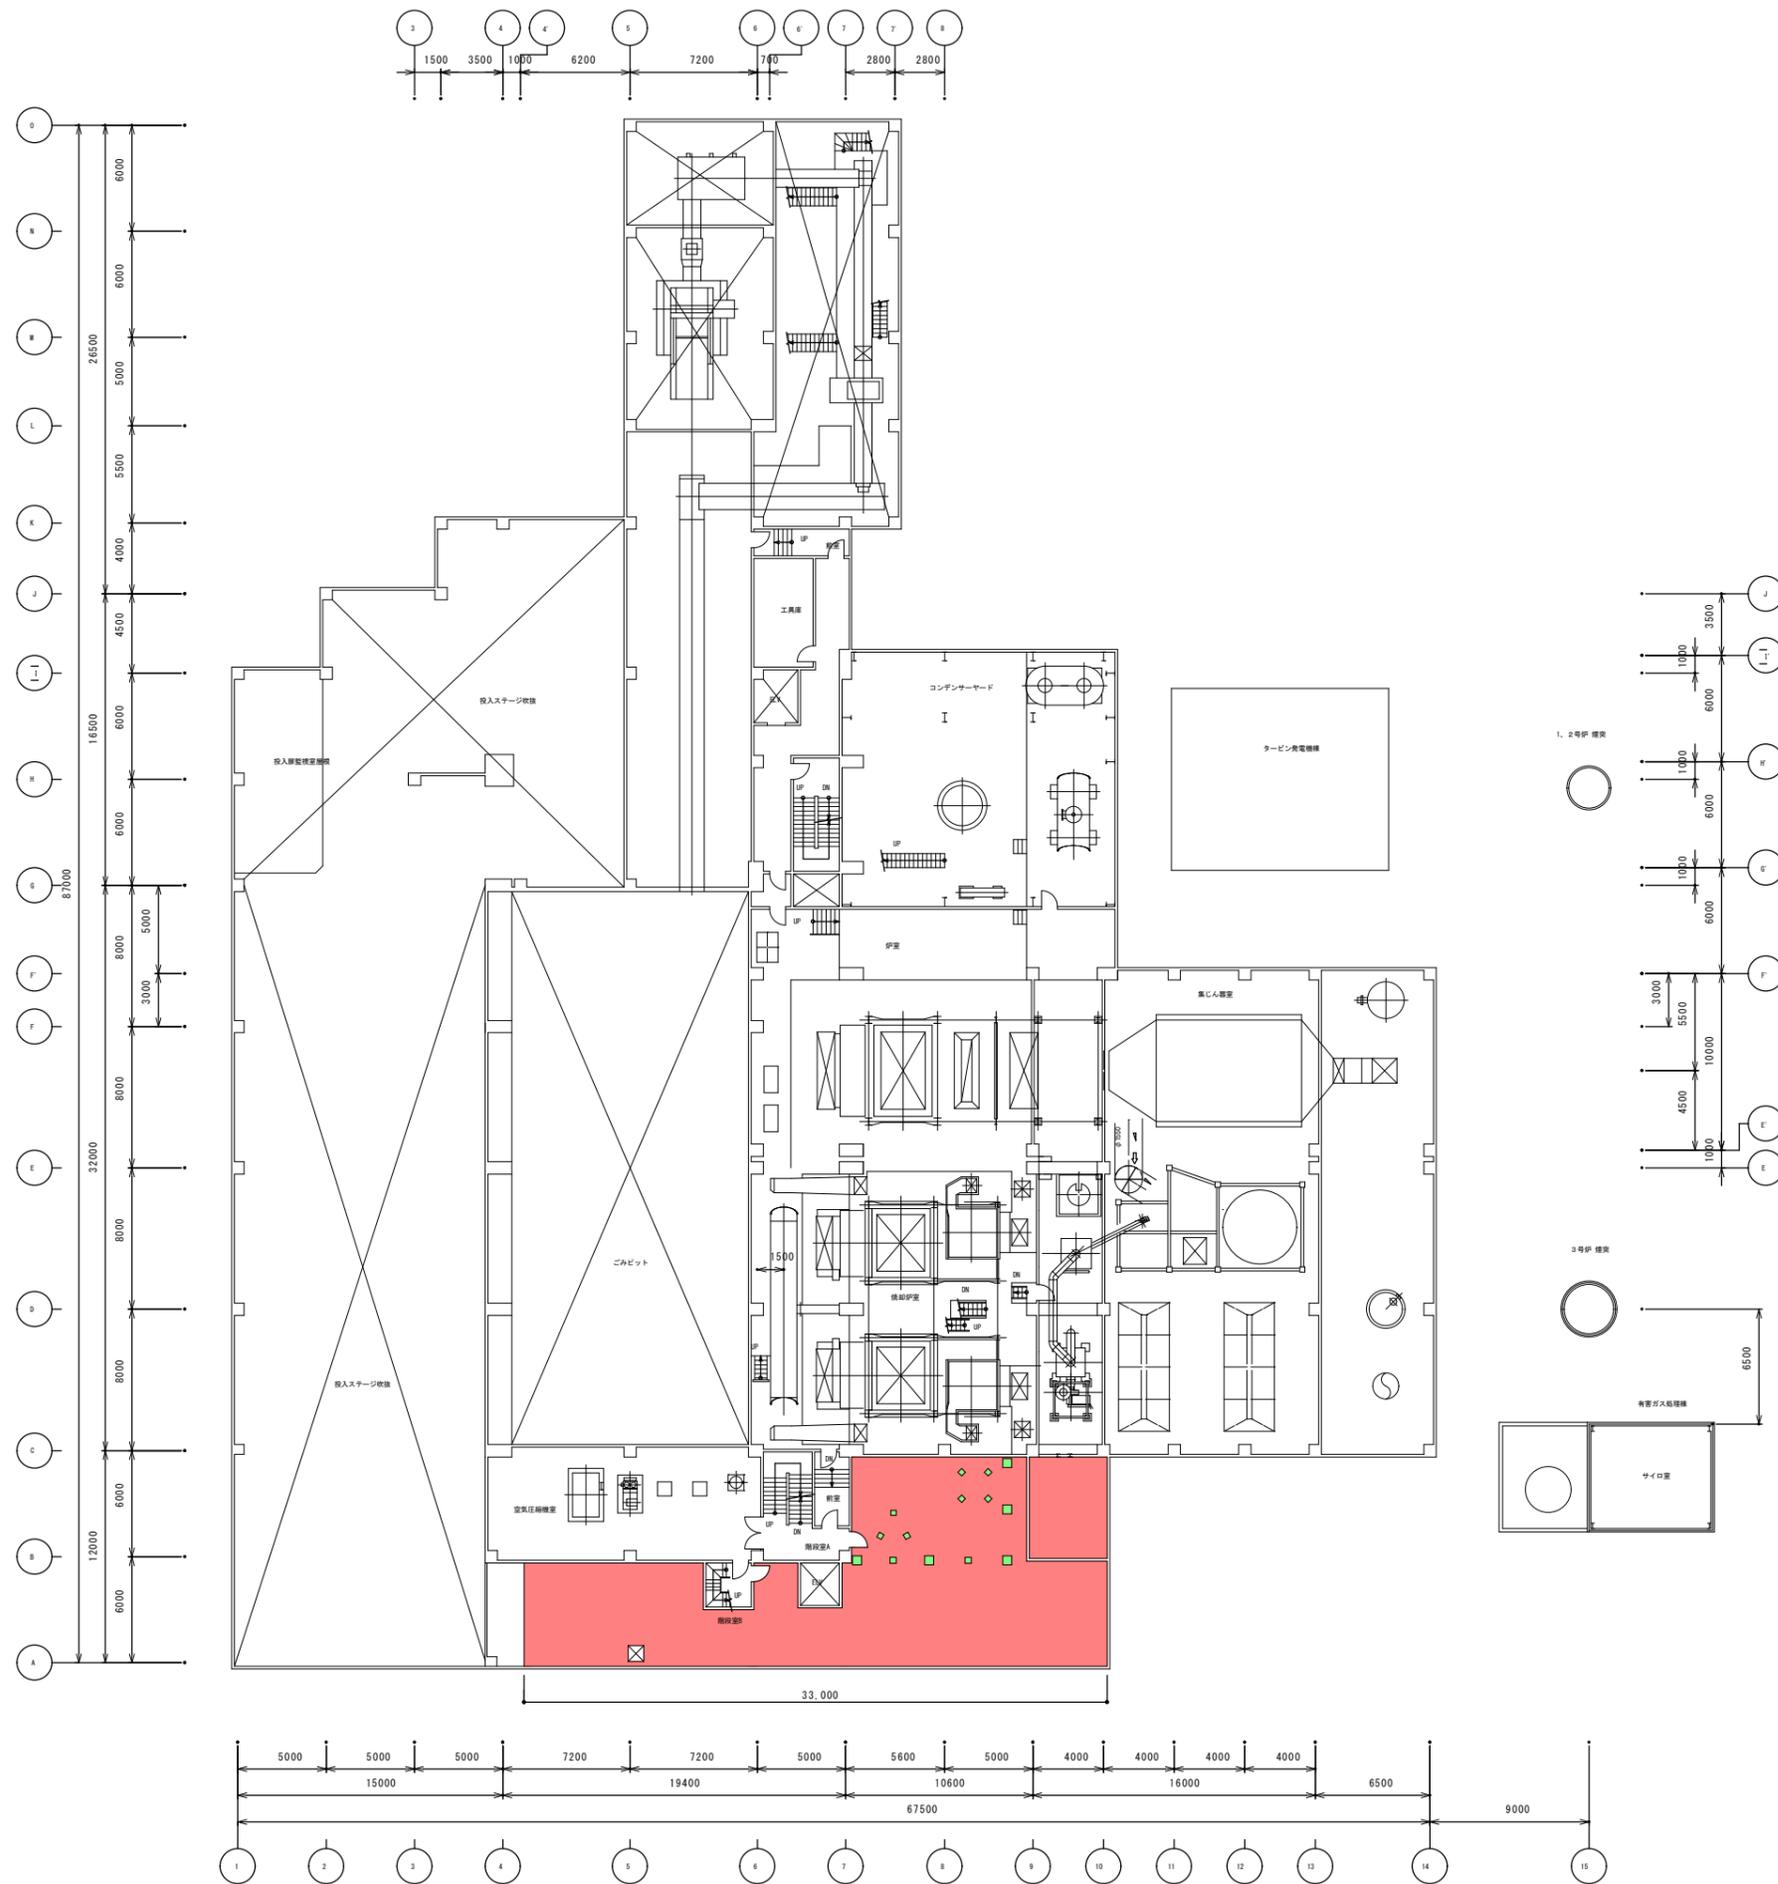

■ 屋上防水改修工事 施工範囲			
屋上平場	塩ビシート防水 機械的固定工法	252.0㎡	t1.5mm
屋上立上り	塩ビシート防水 密着工法	50.2㎡	t1.5mm
	防水端部押さえ金物取付 コーキング共	126.0m	
屋上	改修用ドレン取付 3か所 フェンス基礎及び架台 ウレタン塗膜防水	500×500 5か所 350×350 2か所 300×300 7か所	

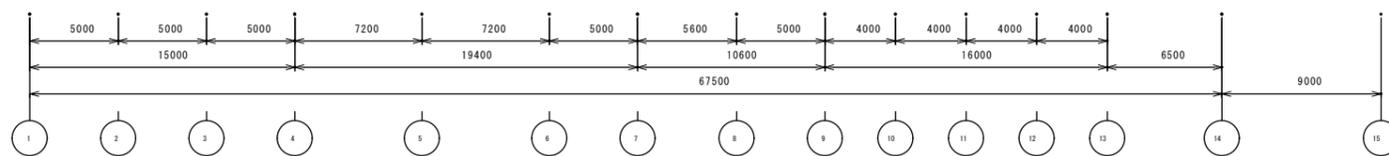

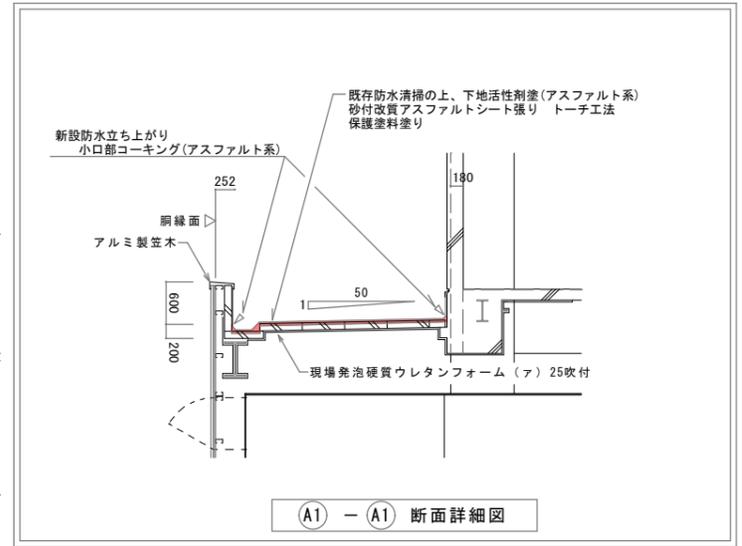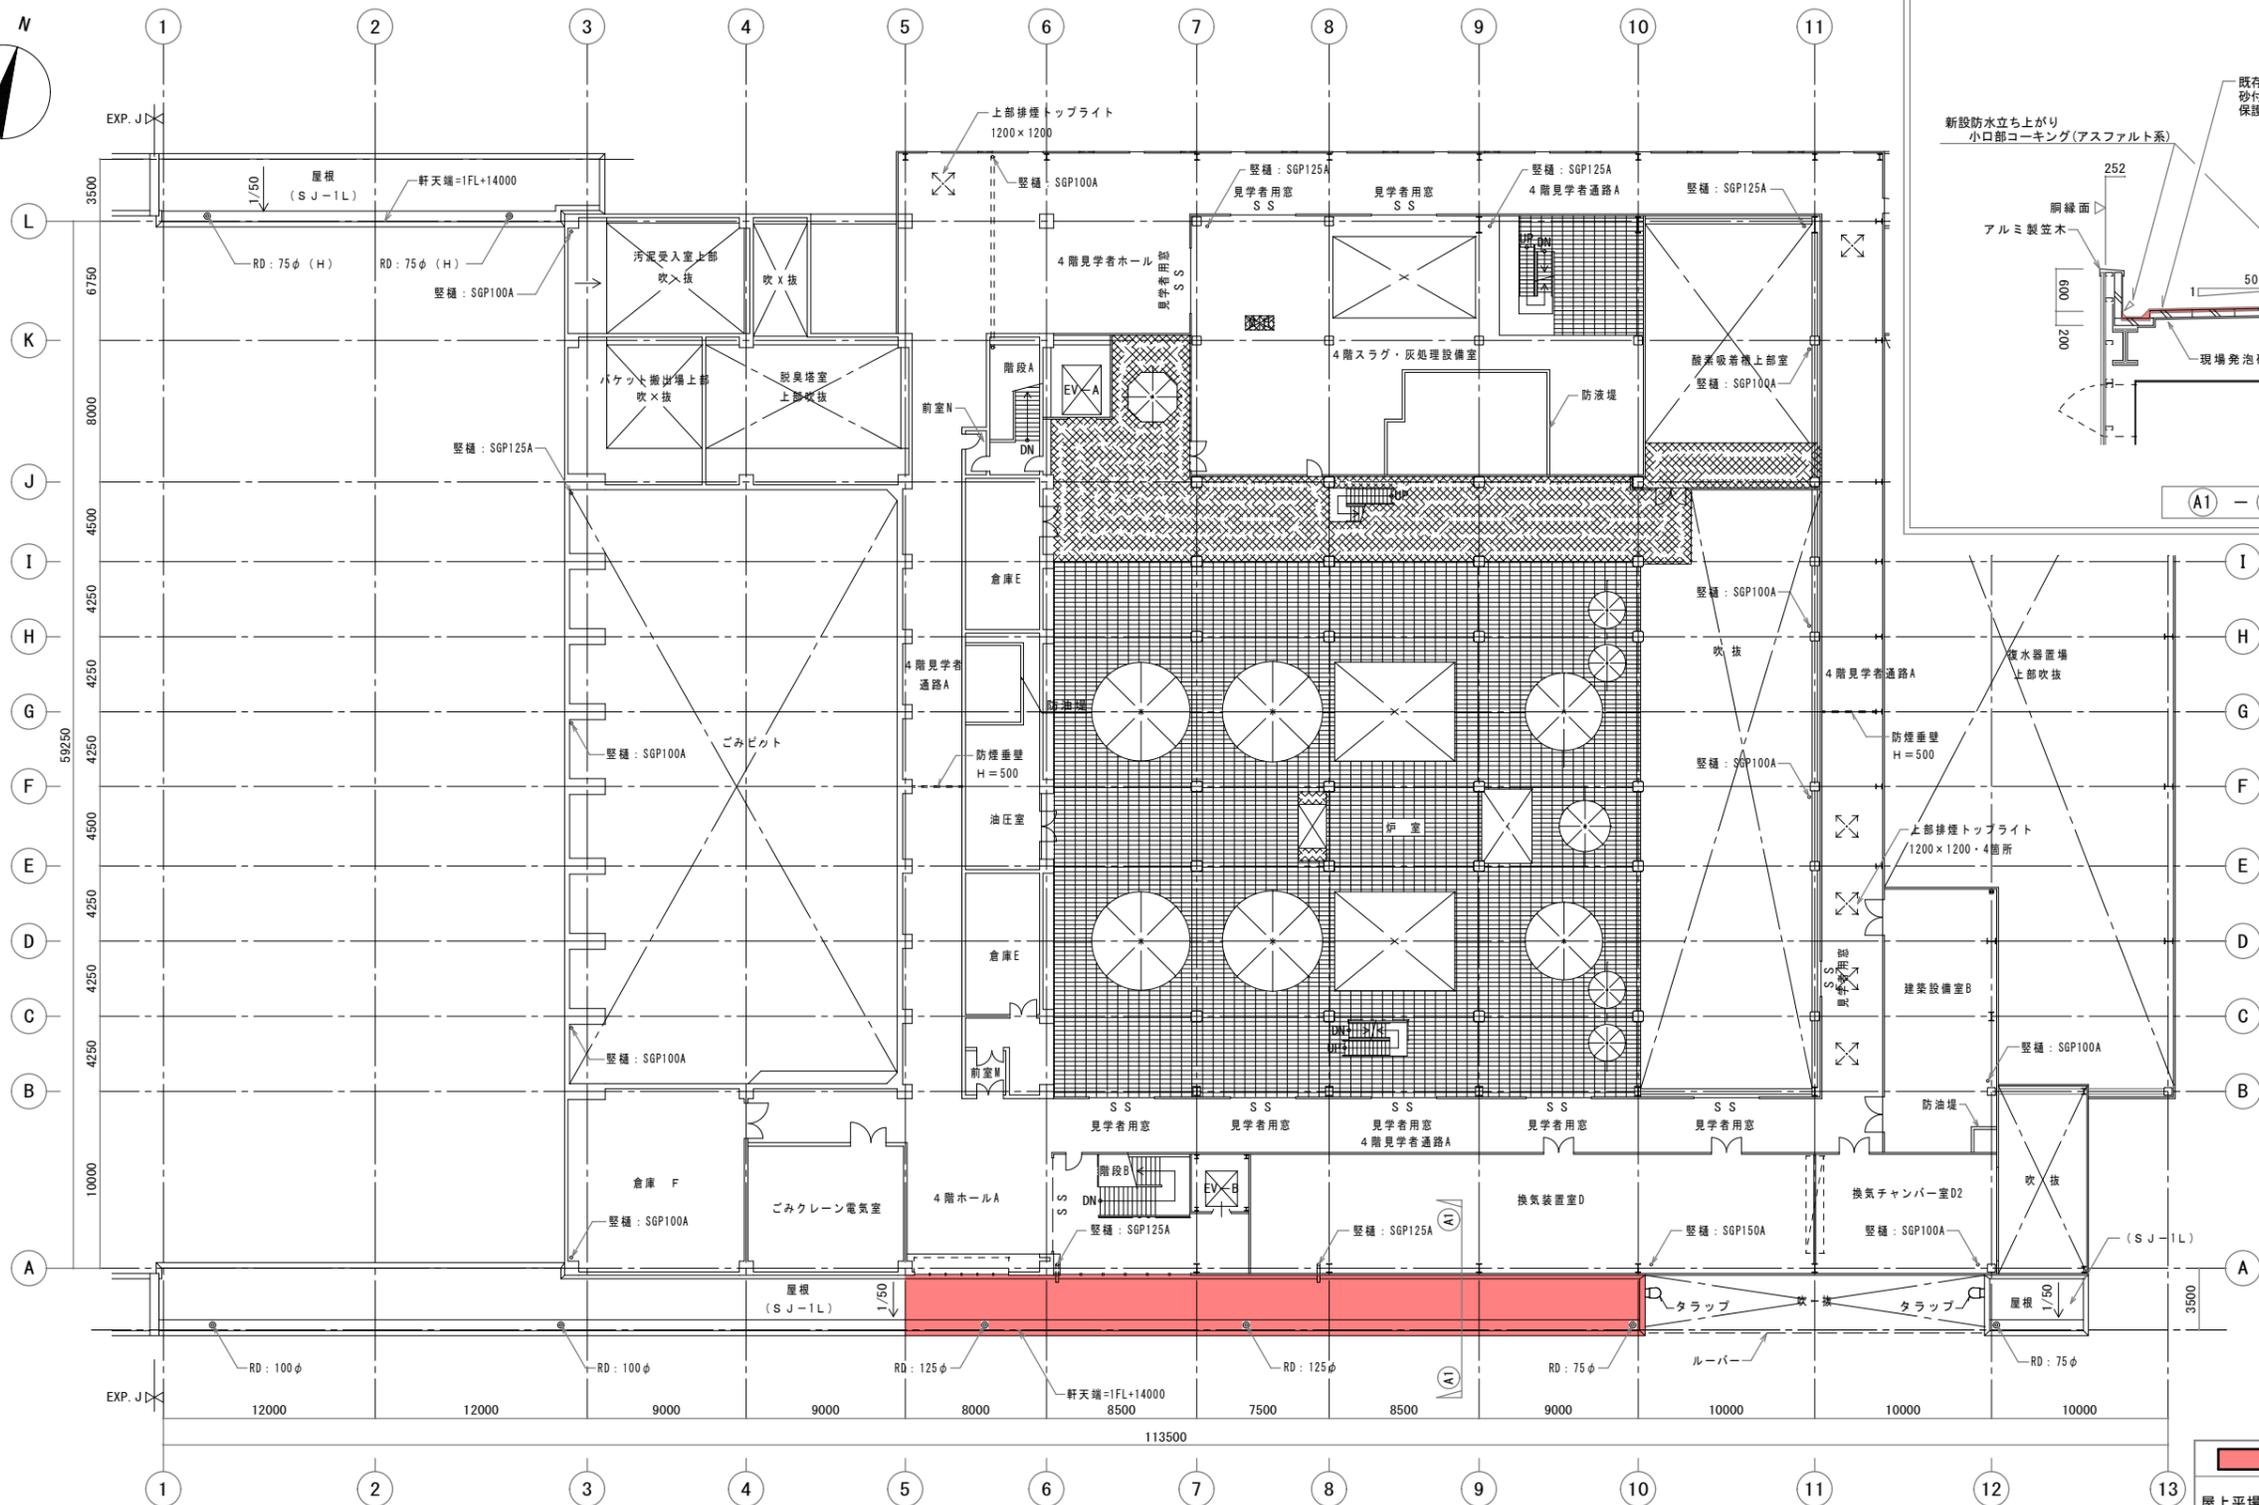

4階平面図 (1FL+1450)

■	屋上防水改修工事 施工範囲
屋上平場	既存防水清掃の上、下地活性化剤塗(アスファルト系) 砂付改質アスファルトシート張り トーチ工法 保護塗料塗り 146.0㎡
屋上立上り	新設防水立ち上がり小口部コーキング(アスファルト系) 87.0㎡
	改修用ドレン取付 3か所