


# 研修室2 施工箇所図

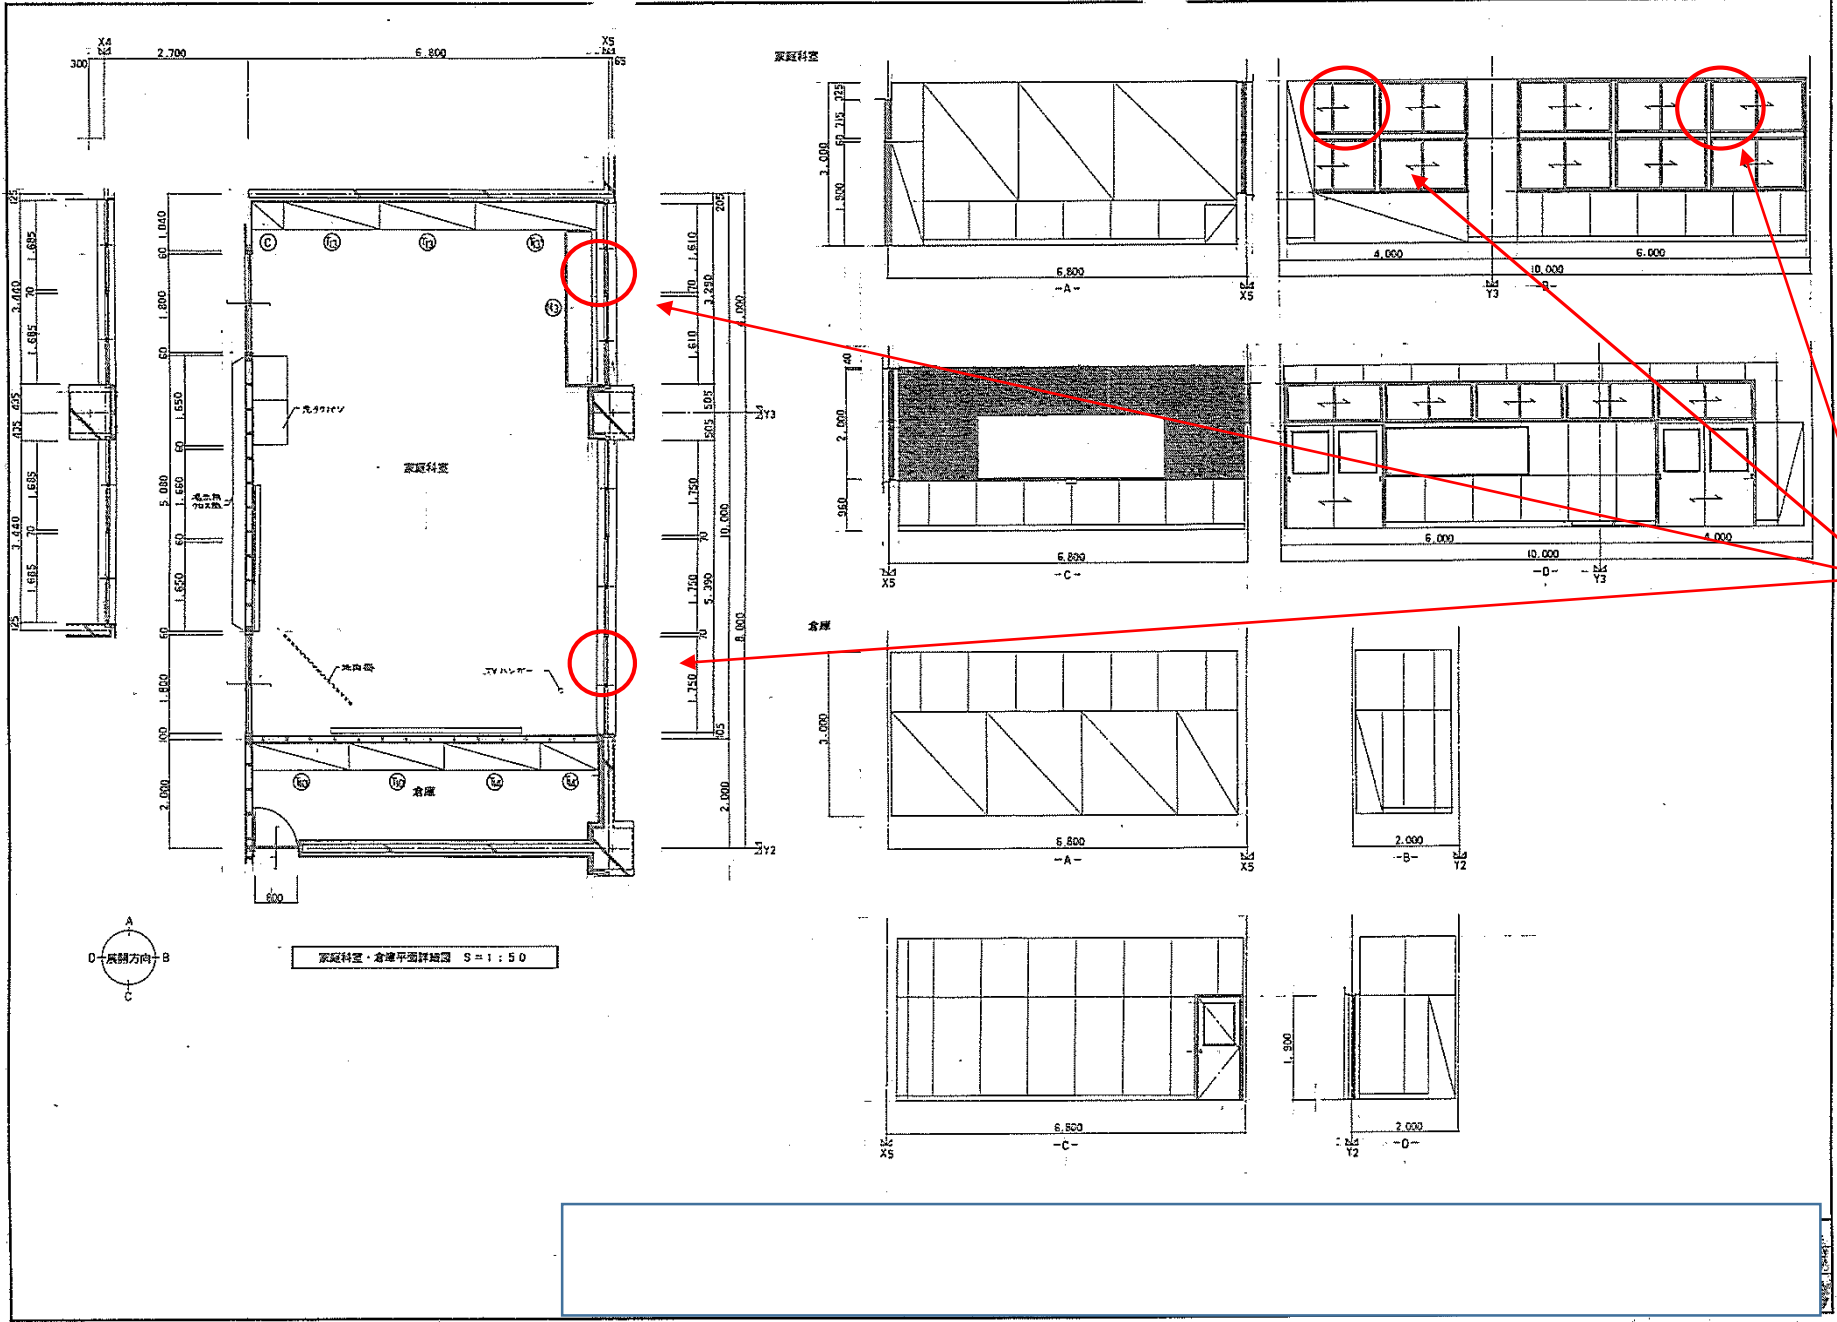

- ・有圧換気扇 (給・排気各1台)
- ・ウェザーカバー(給・排気各1台)
- ・ステンレスパネル  
(3~6mm 1000×840mm 各1枚)