


工事場所：秋田市仁井田字小中島地内

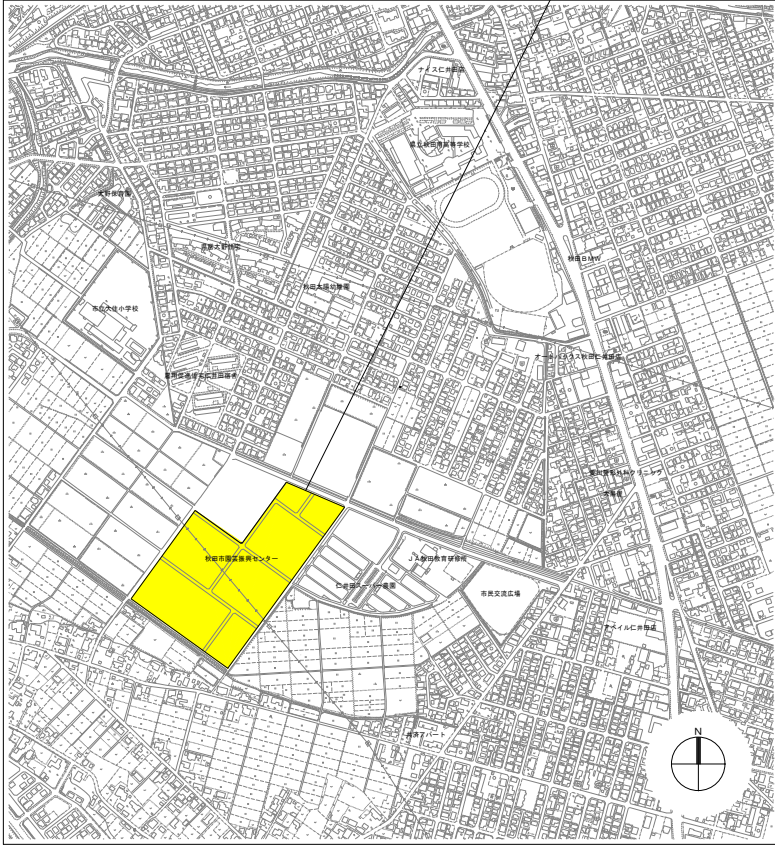


付近見取図 S=1:5,000



自動かん水装置用ポンプ設備

井戸ポンプNo. 3

井戸ポンプNo. 4

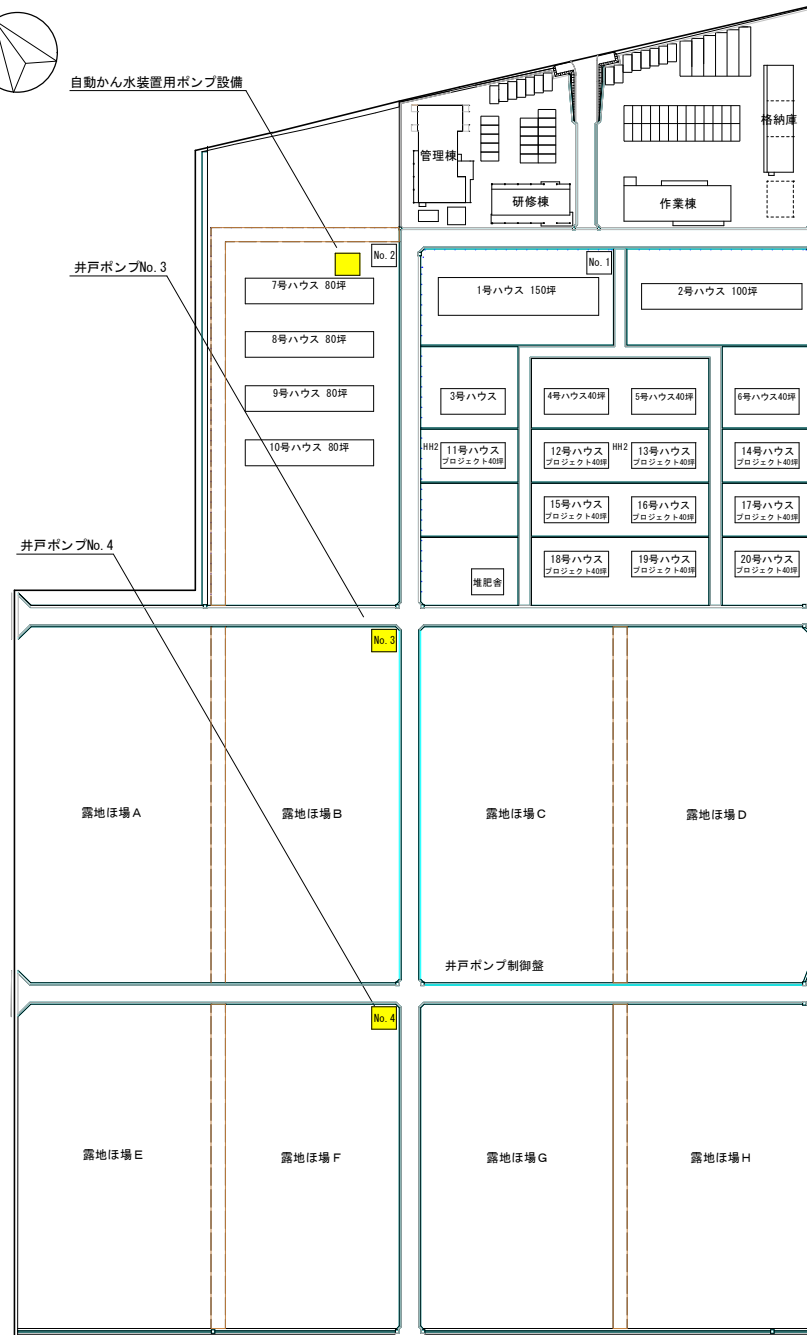

凡例



業務概要

本業務は、園芸振興センターのポンプ設備を修繕する業務である。

- 1. 自動かん水装置用ポンプ設備 . . . 一式
- 2. 地下水用井戸ポンプ設備No. 3 . . . 一式
- 3. 地下水用井戸ポンプ設備No. 4 . . . 一式

特記事項

記載してある事項以外で疑義が生じた場合は、担当職員と協議のうえ業務を行うこと。

修繕設備

設備名称	型式等	台数
自動かん水装置用	GS3-505-CE2.2、ポンパー-LF	1台
井戸ポンプNo. 3	GS3-505-CE2.2、ポンパー-LF	1台
井戸ポンプNo. 4	GS3-505-CE2.2、ポンパー-LF	1台

配置図 S=1:750

業務名	園芸振興センターポンプ設備修繕業務		
図面名	付近見取図、配置図		
作成年月日	令和5年9月11日		
縮尺	1:5,000	図面番号	M/01
会社名			
事業者名	秋田市産業振興部園芸振興センター		

