


箇所図

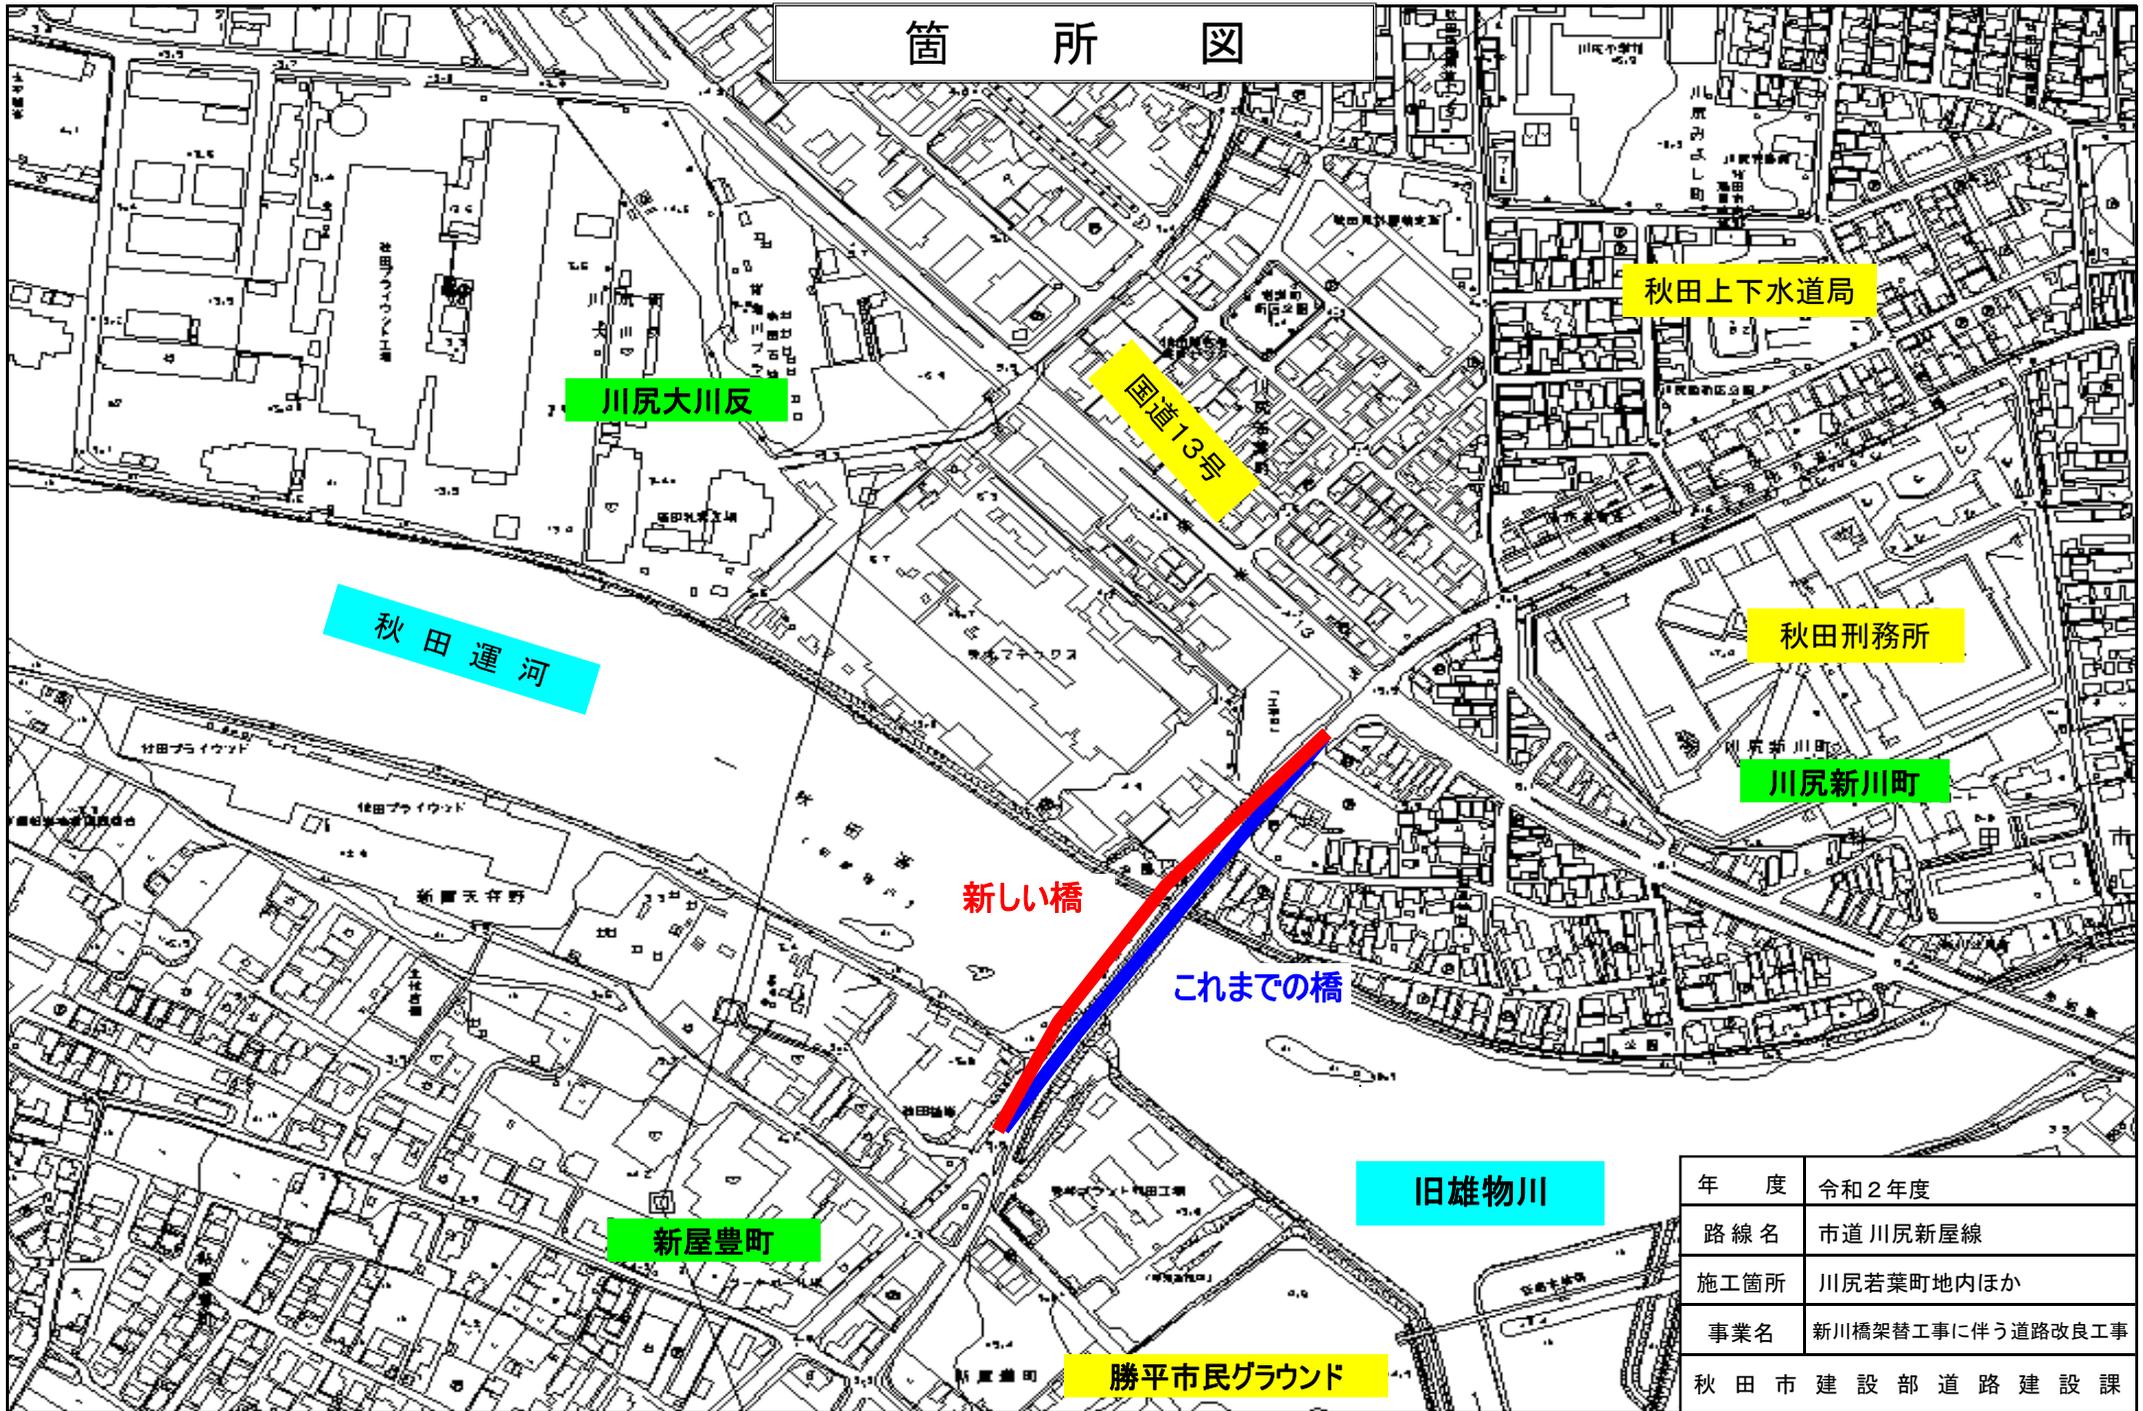

年度	令和2年度
路線名	市道川尻新屋線
施工箇所	川尻若葉町地内ほか
事業名	新川橋架替工事に伴う道路改良工事
秋田市建設部道路建設課	