



施工位置（秋田市土崎港北一丁目3番1号）

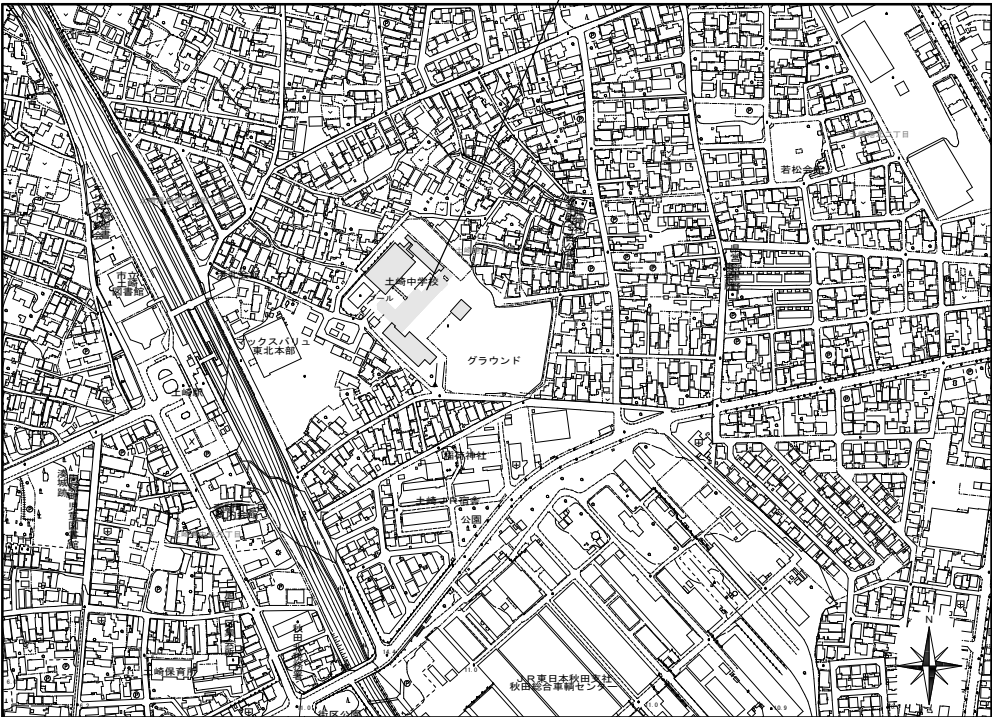




付近見取図 S=1/2500

修 繕 概 要			
修 繕 対 象 棟	特別・普通教室棟		
構 造 ・ 規 模	鉄筋コンクリート造 3 階建		
修 繕 内 容	バリアフリートイレの設置と、それに伴う1階女子トイレ改修		
外部共通仮設		A型バリアード(「立入禁止」表示付き)	11m 程度
特 記 事 項			
1. 敷地内は全面禁煙とする。			
2. 騒音・振動を伴う作業を行う場合は、事前に学校側と協議およびスケジュール調整を行い、学校運営に支障がないよう配慮すること。			
3. 現場事務所等が必要な場合、設置位置については発注者と協議の上、決定すること。			
4. 大型車両進入時など、適宜、交通誘導員を設置して安全に作業を行うこと。			
5. 校舎内における資材搬出入の際は、適宜、床養生等を行うこと。			
6. 敷地内・校舎内において、修繕関係者と学校関係者(生徒・教職員等)との動線が重複する部分があるため、時間帯に配慮する等、学校関係者に対して特段の注意を払うこと。			
7. 平日の7時30分から8時30分までは児童登校時間のため、車両の入退場を避けること。			
8. 発生材は可能な限り中間処分場へ搬出し、リサイクルに努めること。			
休校日に作業を行う場合は、校舎の機械設備業務を委託している管理会社に開設・施設を依頼しなければならない可能性があるため、			
9. 事前に学校および発注者と協議すること。			
10. 同学校では、別途発注している昇降機機械増築工事の施工中であるため、必要に応じて当該工事の受注者と協議の上、作業を進めること。			

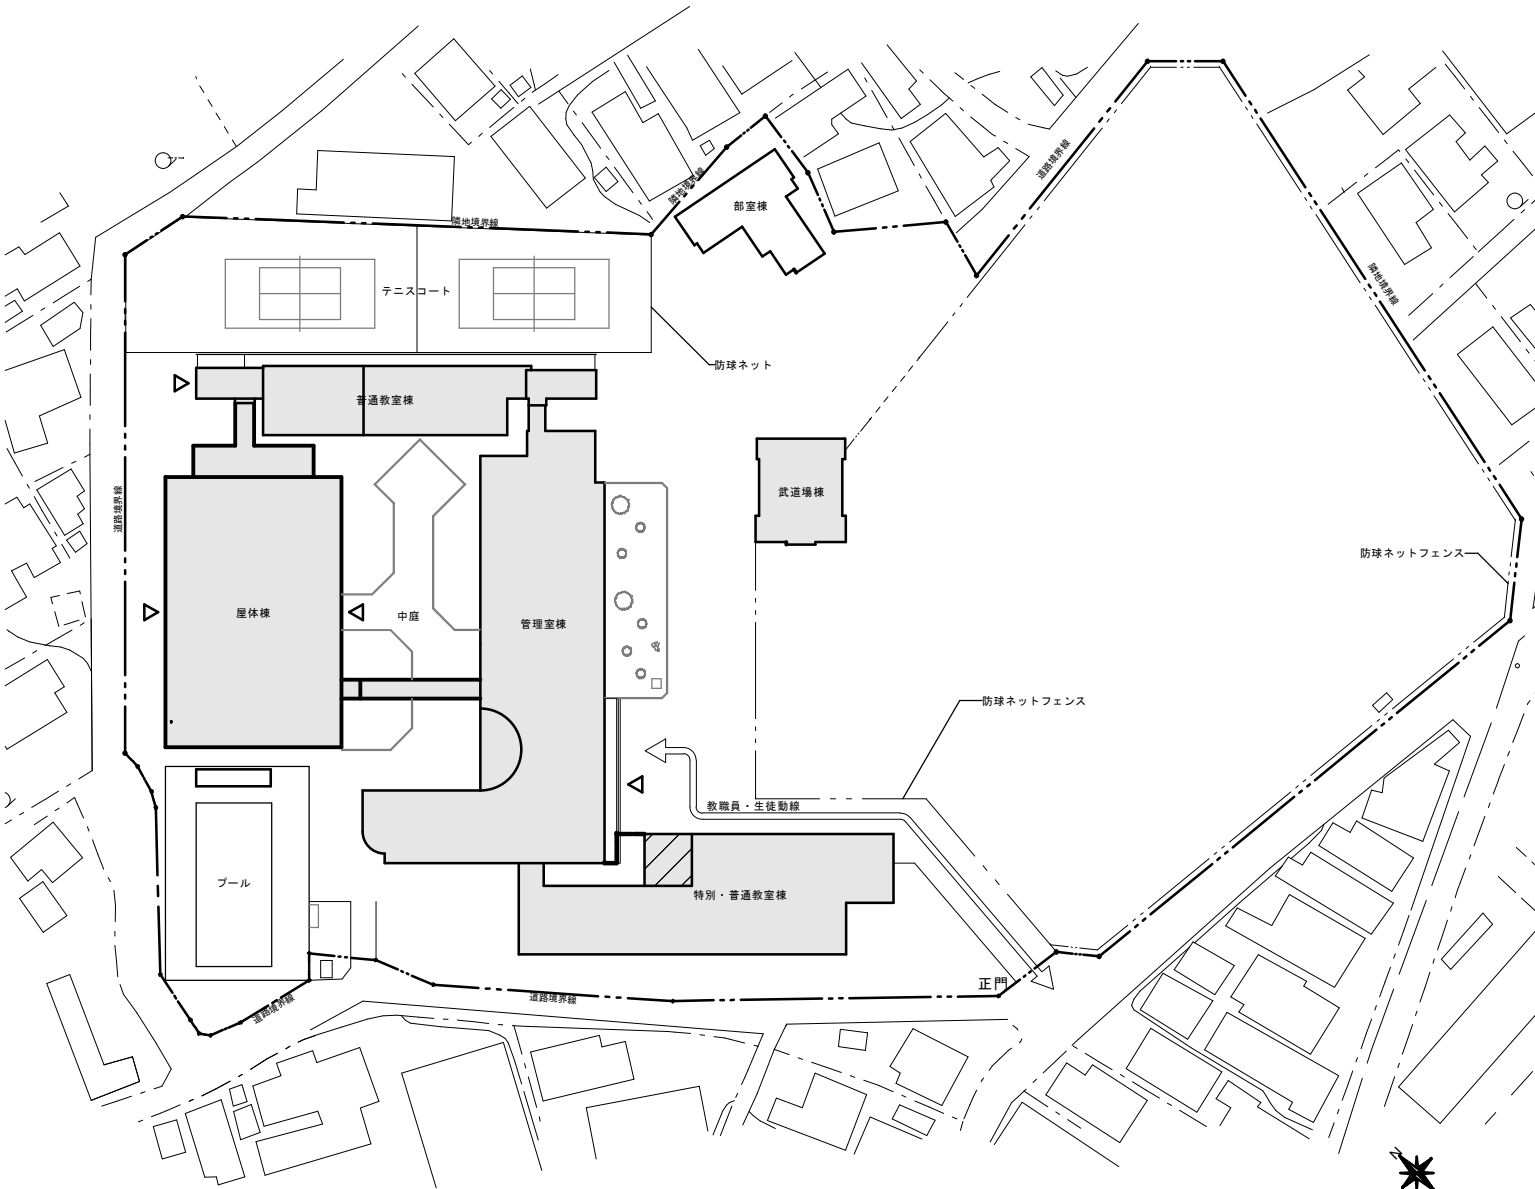

配置図兼仮設計計画図 S=1/600

 : 改修範囲を示す

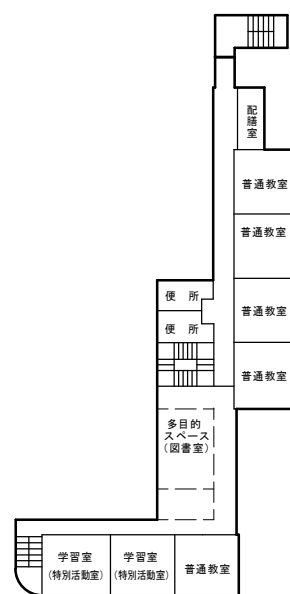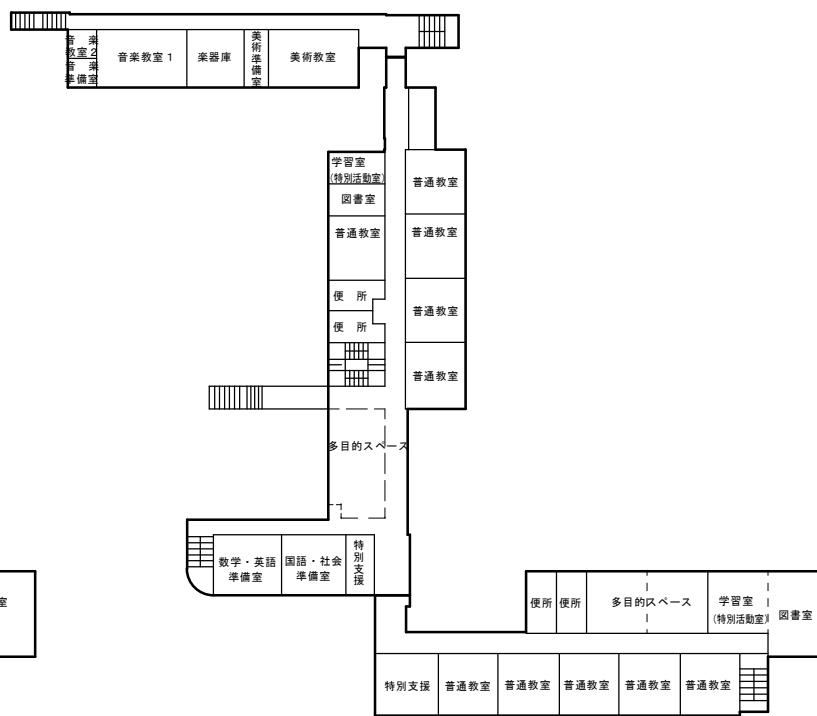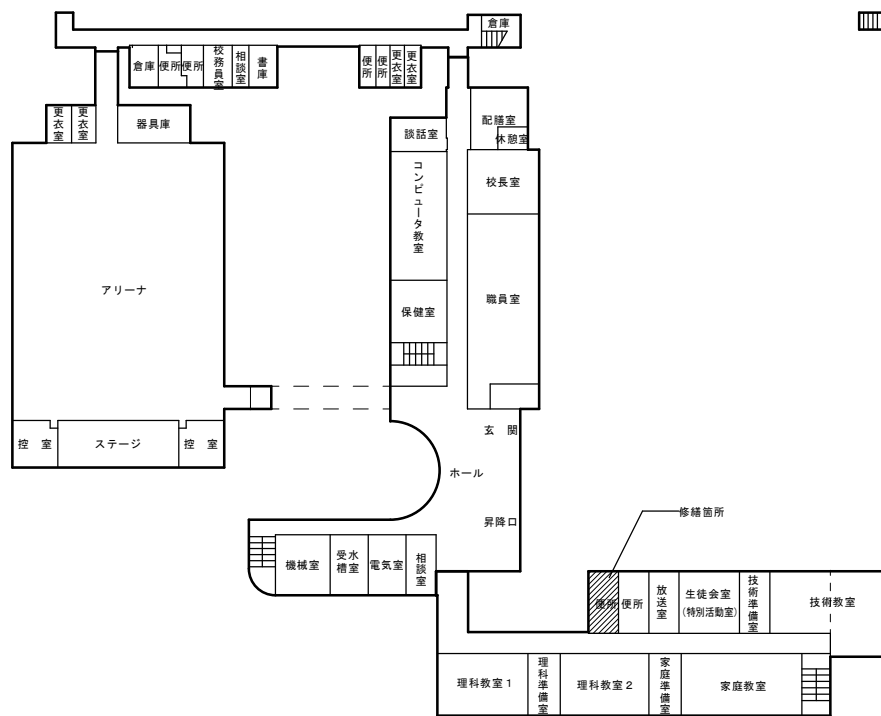


1 階平面図

2 階平面図


3 階平面図

全体平面図 S=1/500

内部仕上表										
間	室 名		床	市 木		壁	天 井	見切縁	天井高	家具、備品等
				仕 上	H					
1 間	女子トイレ	既 存	セルフレベリング下地 抗菌性長尺塩ビシート t=2.0（防滑）	SUS製巾木	60	シーリング石膏ボードt=12.5下地 + 抗菌メラミン化粧合板t=3.0 目渡し	石膏ボード t=9.5+ロックウール吸音板 t=12(平板)	塩ビ (突付け)	2.700	(撤去) 和便器×1、掃除用流し×1、手洗い一式（カウンター含む）
		改 修	既存仕上材一部撤去後、セルフレベリング材 + 抗菌性ビニル床シート（t=2.0）	壁撤去部のみ 塩ビ製巾木	60	間仕切壁新設部：LGS下地 + ケイ酸カルシウム板（t=12）EP-G塗装 その他：既存仕上材撤去（ボード下地含む）のうえ、ケイ酸カルシウム板（t=12）EP-G塗装 一部 耐水合板 t=9.0 + 抗菌メラミン化粧合板t=3.0 目渡し（図示）	既存仕上材撤去のうえ、石膏ボード t=9.5 + ロックウール吸音板 t=9.5(直貼り) グラスウール（24/m3、t=100）敷込	塩ビ (突付け)	2.700	手洗いカウンター 既存持出型洗面名札（女子トイレ用）移設
	バリアフリートイレ (既存女子トイレ・廊下)	既 存	(女子トイレ)セルフレベリング下地 抗菌性長尺塩ビシート t=2.0（防滑） (廊 下)セルフレベリング下地 積層フローリングボード（ナラ）t=12 PU塗装	(女子トイレ) SUS製欄木 (廊 下)木製欄木	60 100	(女子トイレ) シーリング石膏ボードt=12.5下地+抗菌メラミン化粧合板t=3.0 目渡し (廊 下) セルフレベリング下地 積層フローリングボード（ナラ）t=12 PU塗装	(女子トイレ) 石膏ボード t=9.5+ロックウール吸音板 t=12(平板) (廊 下)化粧石膏ボード t=9.5	塩ビ (突付け)	(女子トイレ) 2.700 (廊下) 3.000	(撤去) 水飲み直し台、化粧鏡
		改 修	既存仕上材撤去後、セルフレベリング材 + 抗菌性ビニル床シート（t=2.0）	壁撤去部のみ ビニル製巾木	100	間仕切壁新設部：LGS下地 + ケイ酸カルシウム板（t=12）EP-G塗装 その他：既存仕上材撤去（ボード下地含む）のうえ、ケイ酸カルシウム板（t=12）EP-G塗装 廊下側影響範囲は、化粧石膏ボード t=9.5仕上げとする	既存下地材・仕上材撤去のうえ、 新設LGS + ロックウール吸音板 t=9.5(直貼り)、グラスウール（24/m3、t=100）敷込 廊下側影響範囲は、化粧石膏ボード t=9.5仕上げとする	塩ビ (目抜きし)	2.700	防湿銀、手すり（L型、蹴ね上げ式）、フィッティングボード、ベビーベッド オストメイト、手洗い、天井点検口×1、持出型ピクトサイン×1
特 記 事 項										
・床 抗菌性ビニル床シート t=2.0 は ロンシール サンタリウム 同等品とし、			・メラミン化粧板 t=3.0 は、アイカ セラール 同等品とする。			・化粧石膏ボード（t=9.5）は 準不燃材 QM-0524 とする。			・トイレふかし壁下地 : LGS50型 ・新規間仕切壁下地 : LGS65型 ・新規ライニング壁下地 : LGS90型	
・ライニング甲板 t=19 は、ポストフォーム成形材 アイカ NPAタイプ 同等品とする。			・使用する建材、塗料、接着剤等はF☆☆☆☆品および低VOC規格品とする。			※事前に総合図を作成し、発注者の承認を得てから着手すること。				
・トイレブース室内欄板 t=20 は、ポストフォーム成形材 アイカ UYAタイプ 同等品とする。			・特記なき造作材は メルウシバイン集成材 とする。			・女子トイレ、バリアフリートイレ間に新たに設ける間仕切壁には、GW（32k、t=50）を充填すること。				
秋田市教育委員会総務課										
件 名		秋田市立土崎中学校 バリアフリートイレ設置修繕			種 別	全体平面図、内部仕上表、特記事項			特 記	
					縮 尺	(A1) 1/500 (A3) 1/1000				
					設計年月日	R6. 12	年 度	R6		
図 面 番 号		5			2		図 面 番 号		2	
区 分		A					区 分		A	

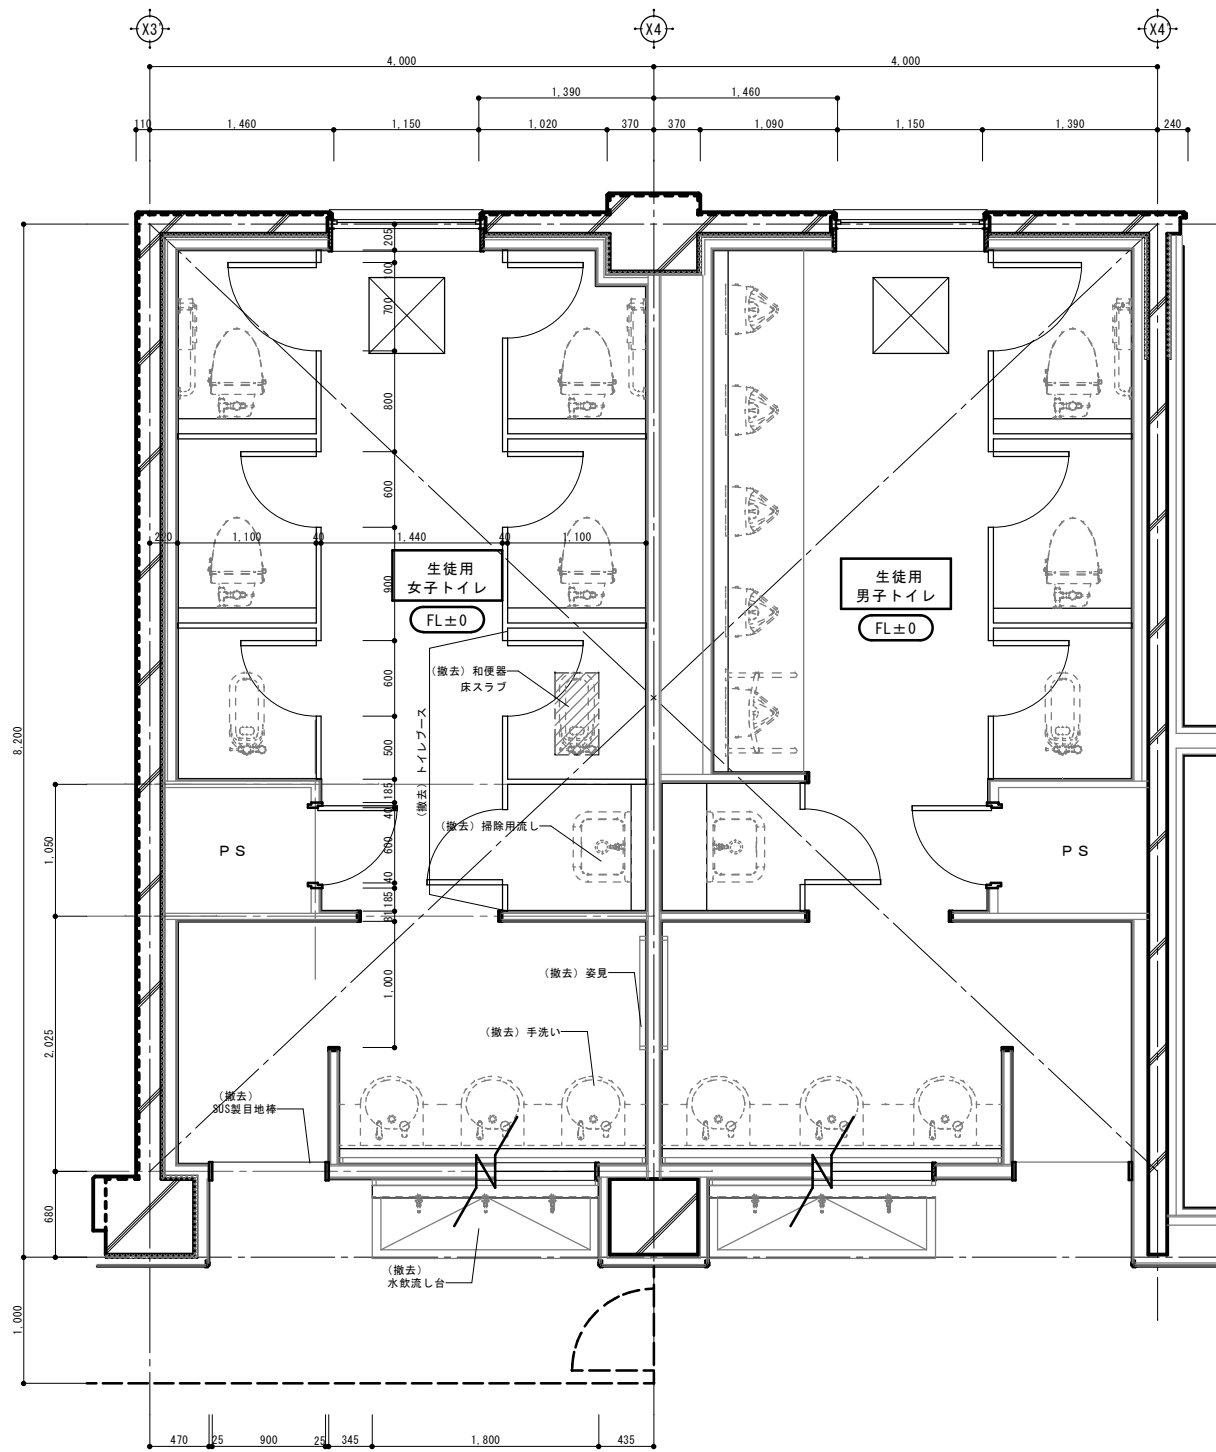


改修前

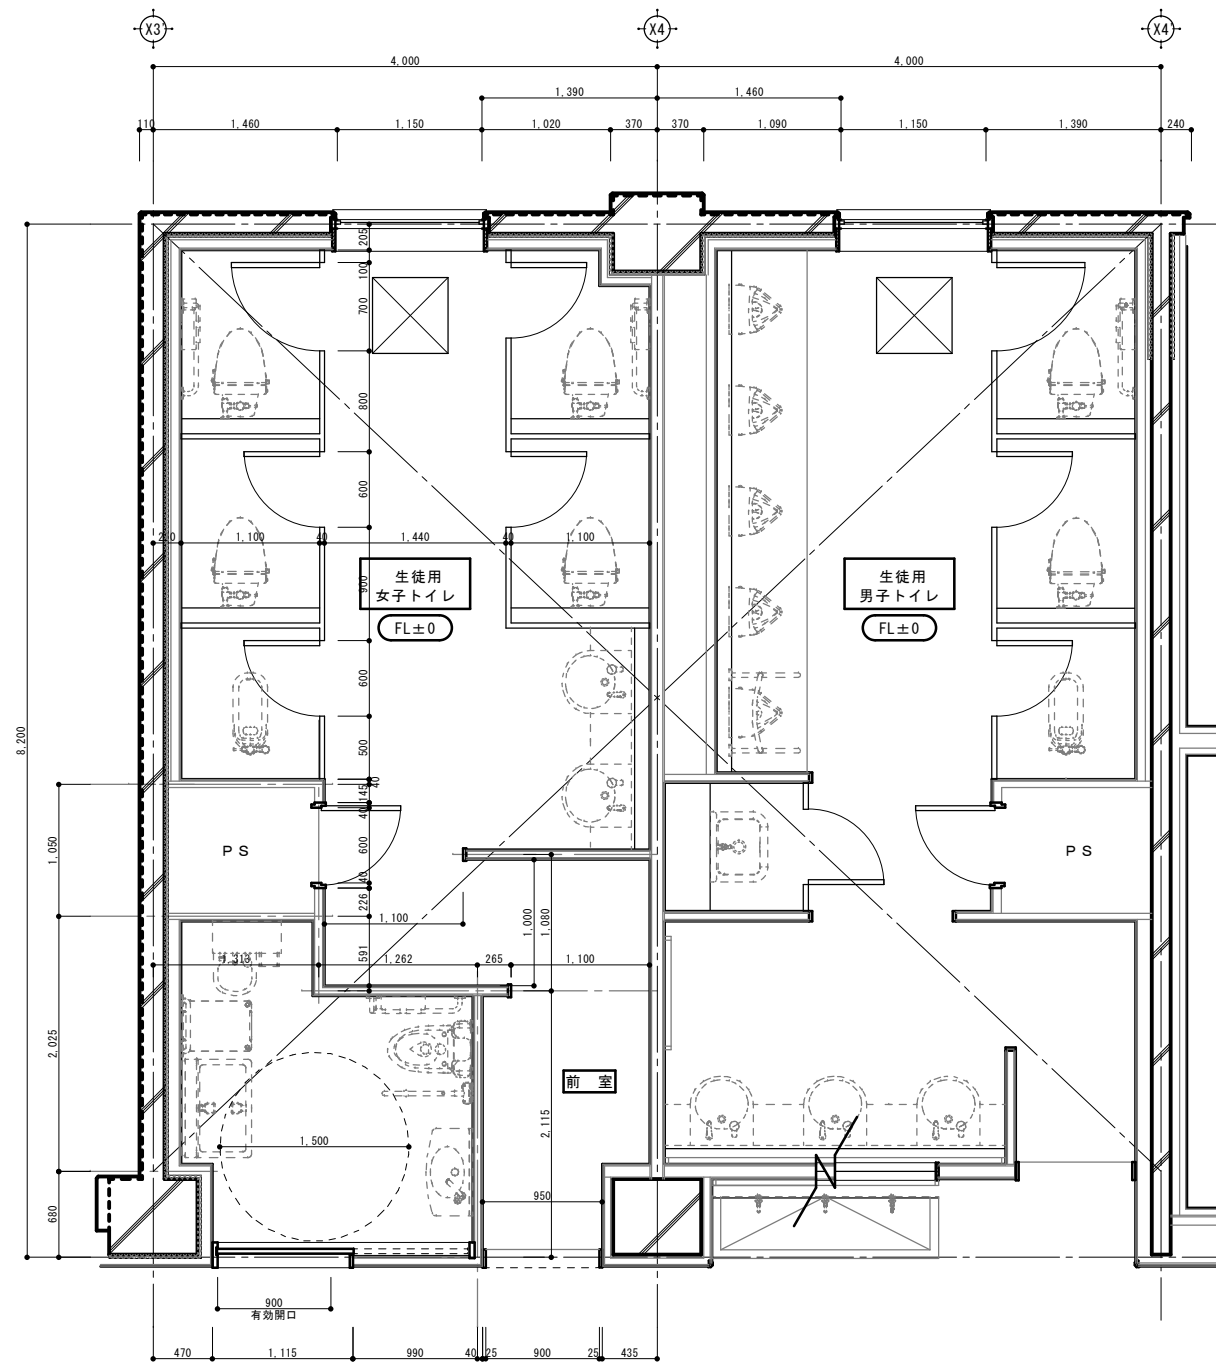


改修後

1 階 平面詳細図 (改修前・改修後)
(A1) S=1/50 (A3) S=1/100


- : ピット範囲を示す。
- : 仮設間仕切壁を示す (LGS65 + 石膏ボード(t=9.5)片面張り + 片開き戸(800×1,800程度 1箇所))
- : 壁撤去範囲を示す (壁に取りついているものを含む)

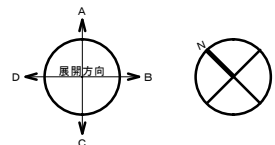



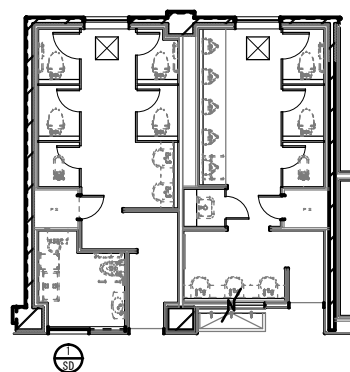


キープラン S=1/100

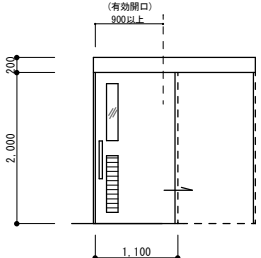符号・数量	 1階バリアフリートイレ × 1			
形状・寸法 S=1/50				
名 称	軽量鋼製ハンガー片引戸			
見 込	40			
仕 上	化粧鋼板t=0.6 (採光部：F4)			
金 物	SUS引棒L=600、上部ハンガー機構、振止レール			
備 考	戸当ゴム、ハンガーボックス、その他附属金物一式 ガラリ、ピクトマークカッチングシート張り			
符号・数量				
形状・寸法 S=1/50				
名 称				
見 込				
仕 上				
採 光 部				
金 物				
備 考				

件名	秋田市立土崎中学校 バリアフリートイレ設置修繕
----	----------------------------


種 別	衛生平面詳細図(改修前・改修後)		
縮 尺	(A1)S=1/50 (A3)S=1/100		
設計年月日	R6.12	年 度	R6

特記

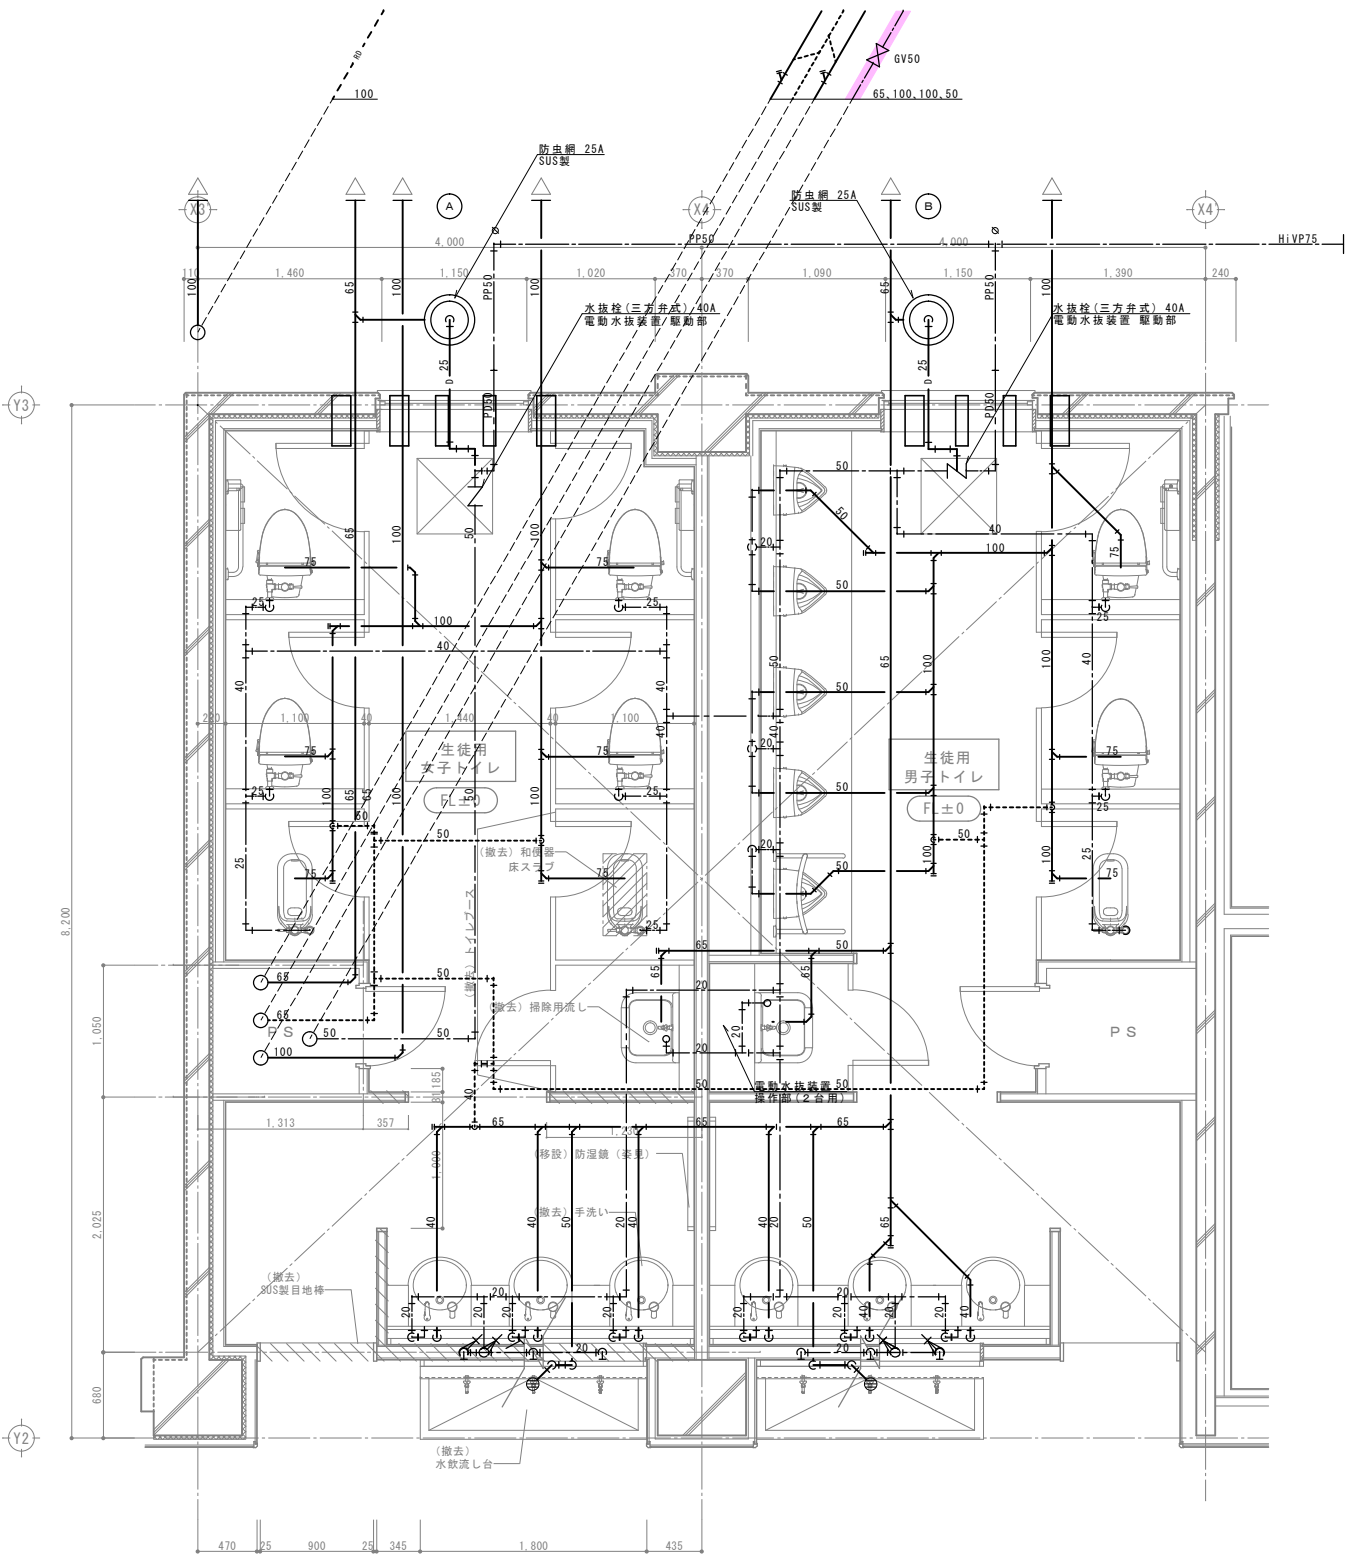

撤去				改修前	
名 称	参 考 品 番	仕 様 ・ 型 番	箇 所	数 量	
和風大便器	C755VU、TV750CMN	YH60M	生徒用女子トイレ	2→1	
マーブライトカウンター	ML82	2690×350（オニックス程度）	生徒用女子トイレ	1→0	
洗面器（アンダーカウンター式）	L830CRU	L830CRU、TEN41AX、T7PW1、TL830G、TS126AR	生徒用女子トイレ	3→0	
掃除用流し	SK22A	T23AE20、T37SEP1、TK22、TN128X、T9RAY	生徒用女子トイレ	1→0	
ホーム水栓	T200SUN13		廊下水飲み	6→3	

平面詳細図(改修前・改修後)

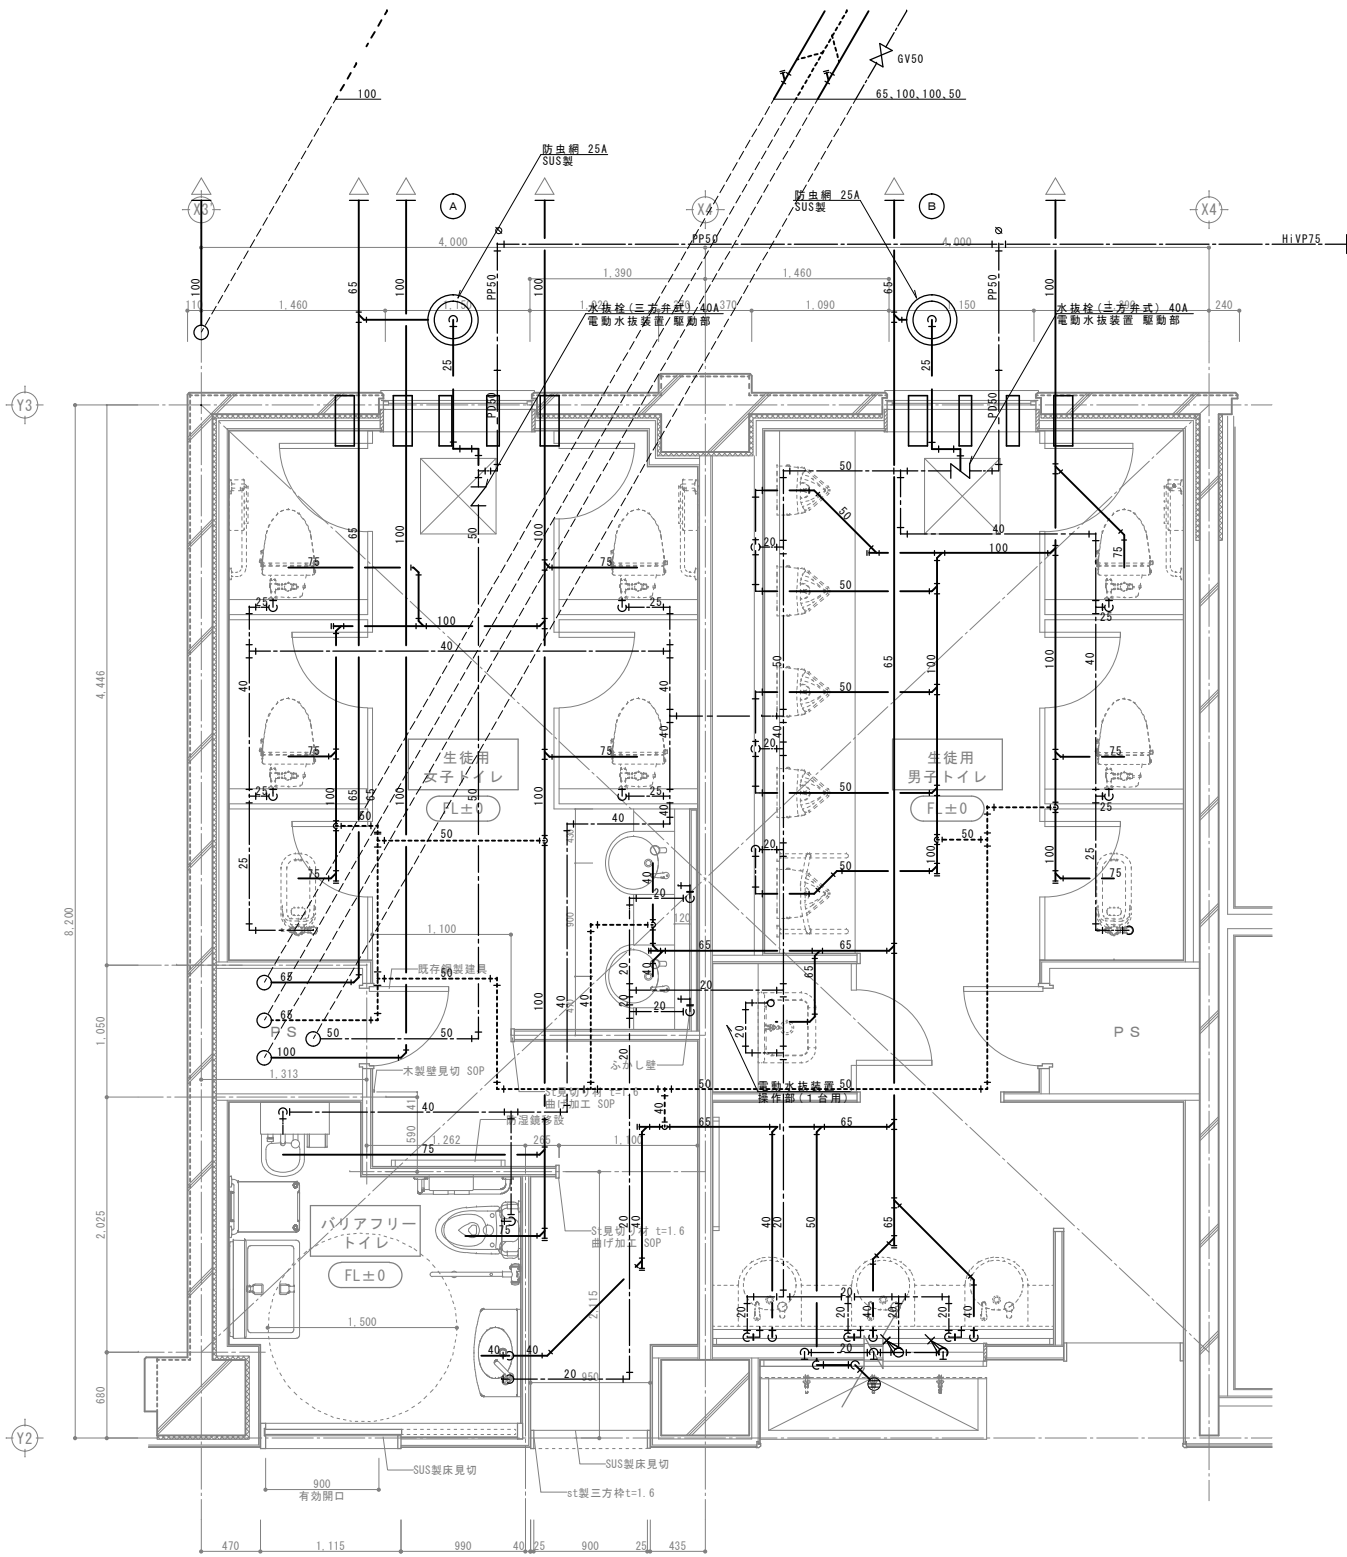

新設			改修後	
名 称	参 考 品 番	仕 様 ・ 型 番	箇 所	数 量
マーブライトカウンター	※新設 既存と同程度	1760×350 (オニックス程度)	生徒用女子トイレ	1
洗面器(アンダーカウンター式)	※新設 既存と同程度		生徒用女子トイレ	3
洋風大便器(高座型)	※新設 CS20AB	密着タンク、高座用温水洗浄便座(参考型番:TGF584TP)、 便付スリット排水口、SUS製一式、付属品一式	バリアフリートイレ	1
汚物流し(オストメイトバック)	※新設 UAS81LD	電気温水器付、棚板×2、付属品一式	バリアフリートイレ	1
カウンター一体型洗面器	※新設 L270CM	自動単水栓(参考型番:TE833SK3A)、Pトラップ、付属品一式	バリアフリートイレ	1
手すり(腰掛便器用L型)	※新設 T112CL10	付属品一式	バリアフリートイレ	1
手すり(はね上げ式)	※新設 T112HK7R	付属品一式	バリアフリートイレ	1
ベビーシート	※新設 YKA25S	付属品一式	バリアフリートイレ	1
フタティングボード	※新設 YKA41R	付属品一式	バリアフリートイレ	1



ビット範囲を示す。

-----: 仮設間仕切壁を示す (LG565 + 石膏ボード(t=9.5)片面張り + 片開き戸(800×1,800程度 1箇所))

|||||: 壁撤去範囲を示す(壁に取りついているものを含む)

