


図面資料11 - : インフラ現況図(ガス)(新屋比内町)

図示プロパン庫の管理および事業用地までの都市ガスの整備予定は、東部ガス(株)による。

ガスによる場合は、図示位置までは東部ガス(株)が配管(150PE)を整備する。
PFI事業者は、事業用地内の図示位置以降のバルブ、配管類を整備すること。

凡例

- プロパン庫
- ガス配管
白ガス管 15~50
(部分的に被覆鋼管、ポリエチレン管)
- プロパン庫より供給を受けている周辺住戸
(解体時は東部ガス(株)が、別途対応する。)

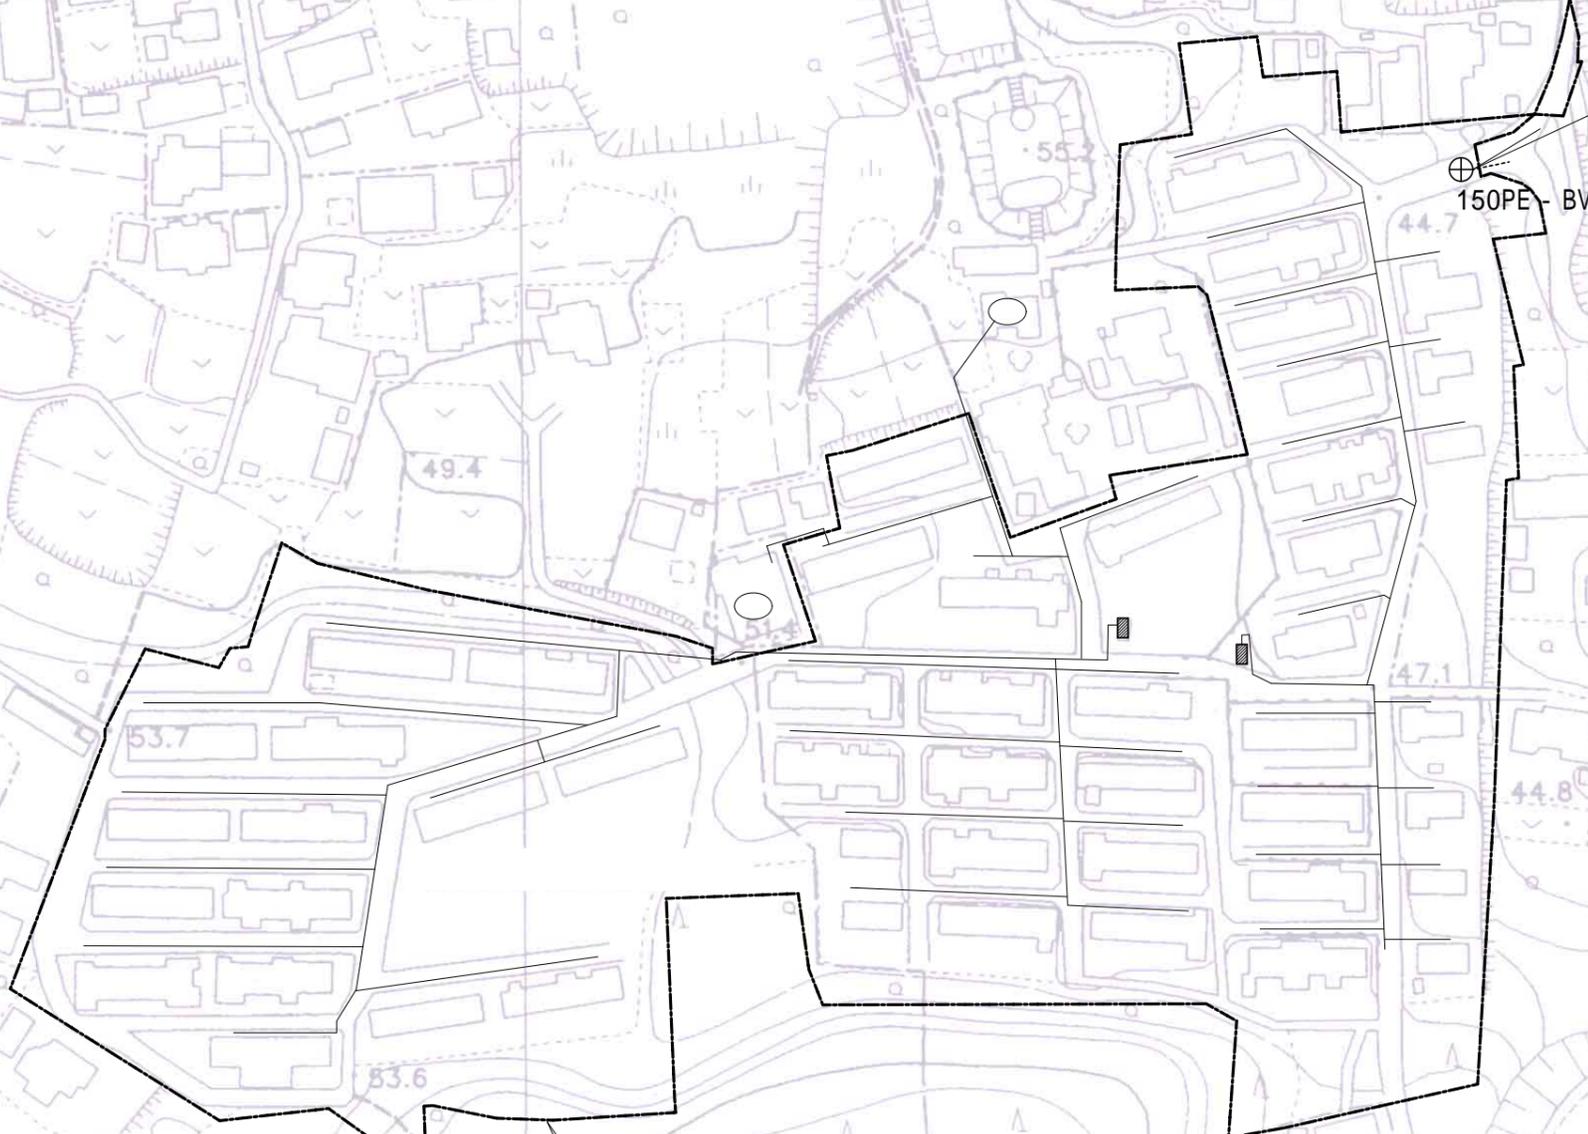

敷地形状の詳細は、図面資料3 - (1)~(14)によること。
図面の内容は公表時のものであり、詳細は管理者に適宜確認すること。

事業用地境界線

N
S=1/1,500