


図面資料11 - : インフラ現況図(ガス)(金砂町)

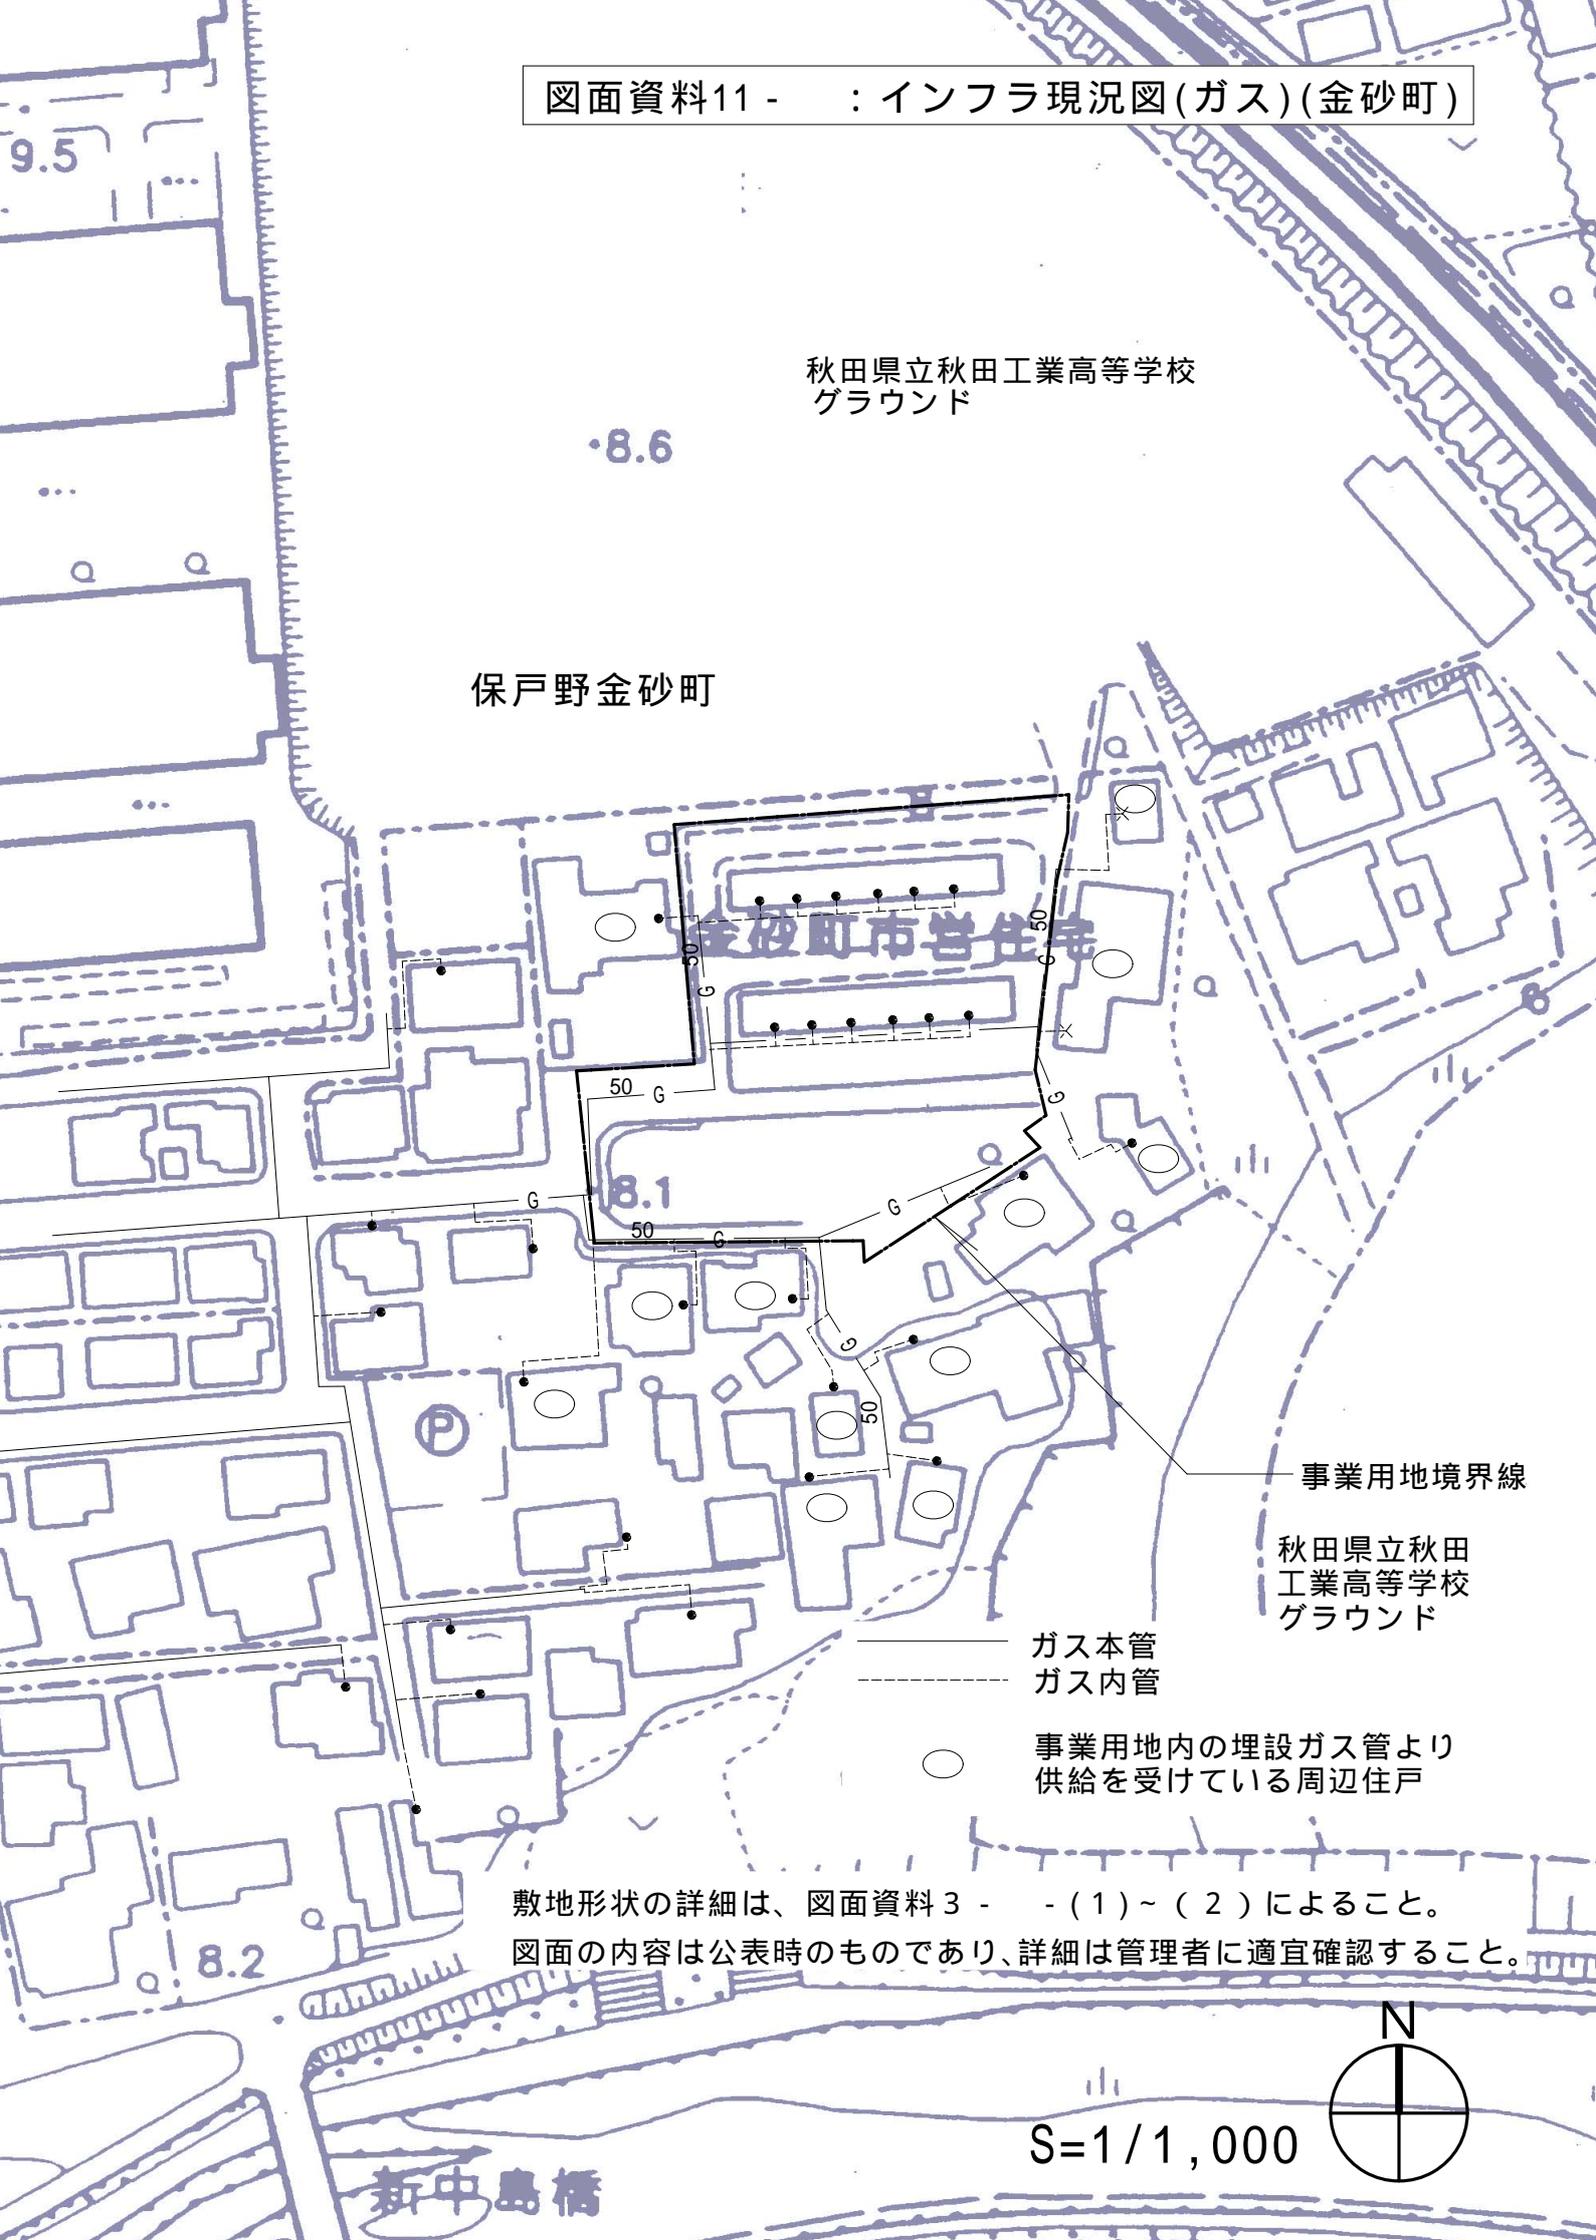

秋田県立秋田工業高等学校  
グラウンド

保戸野金砂町

金砂町市営住宅

事業用地境界線

秋田県立秋田  
工業高等学校  
グラウンド

ガス本管  
ガス内管

事業用地内の埋設ガス管より  
供給を受けている周辺住戸

敷地形状の詳細は、図面資料3 - - (1)~(2)によること。  
図面の内容は公表時のものであり、詳細は管理者に適宜確認すること。



S=1/1,000

新中島橋