



秋田都市計画地区計画 (秋田市決定)
 仁井田本町地区計画 計画図 その1
 秋田市仁井田本町五丁目および
 仁井田本町六丁目地内

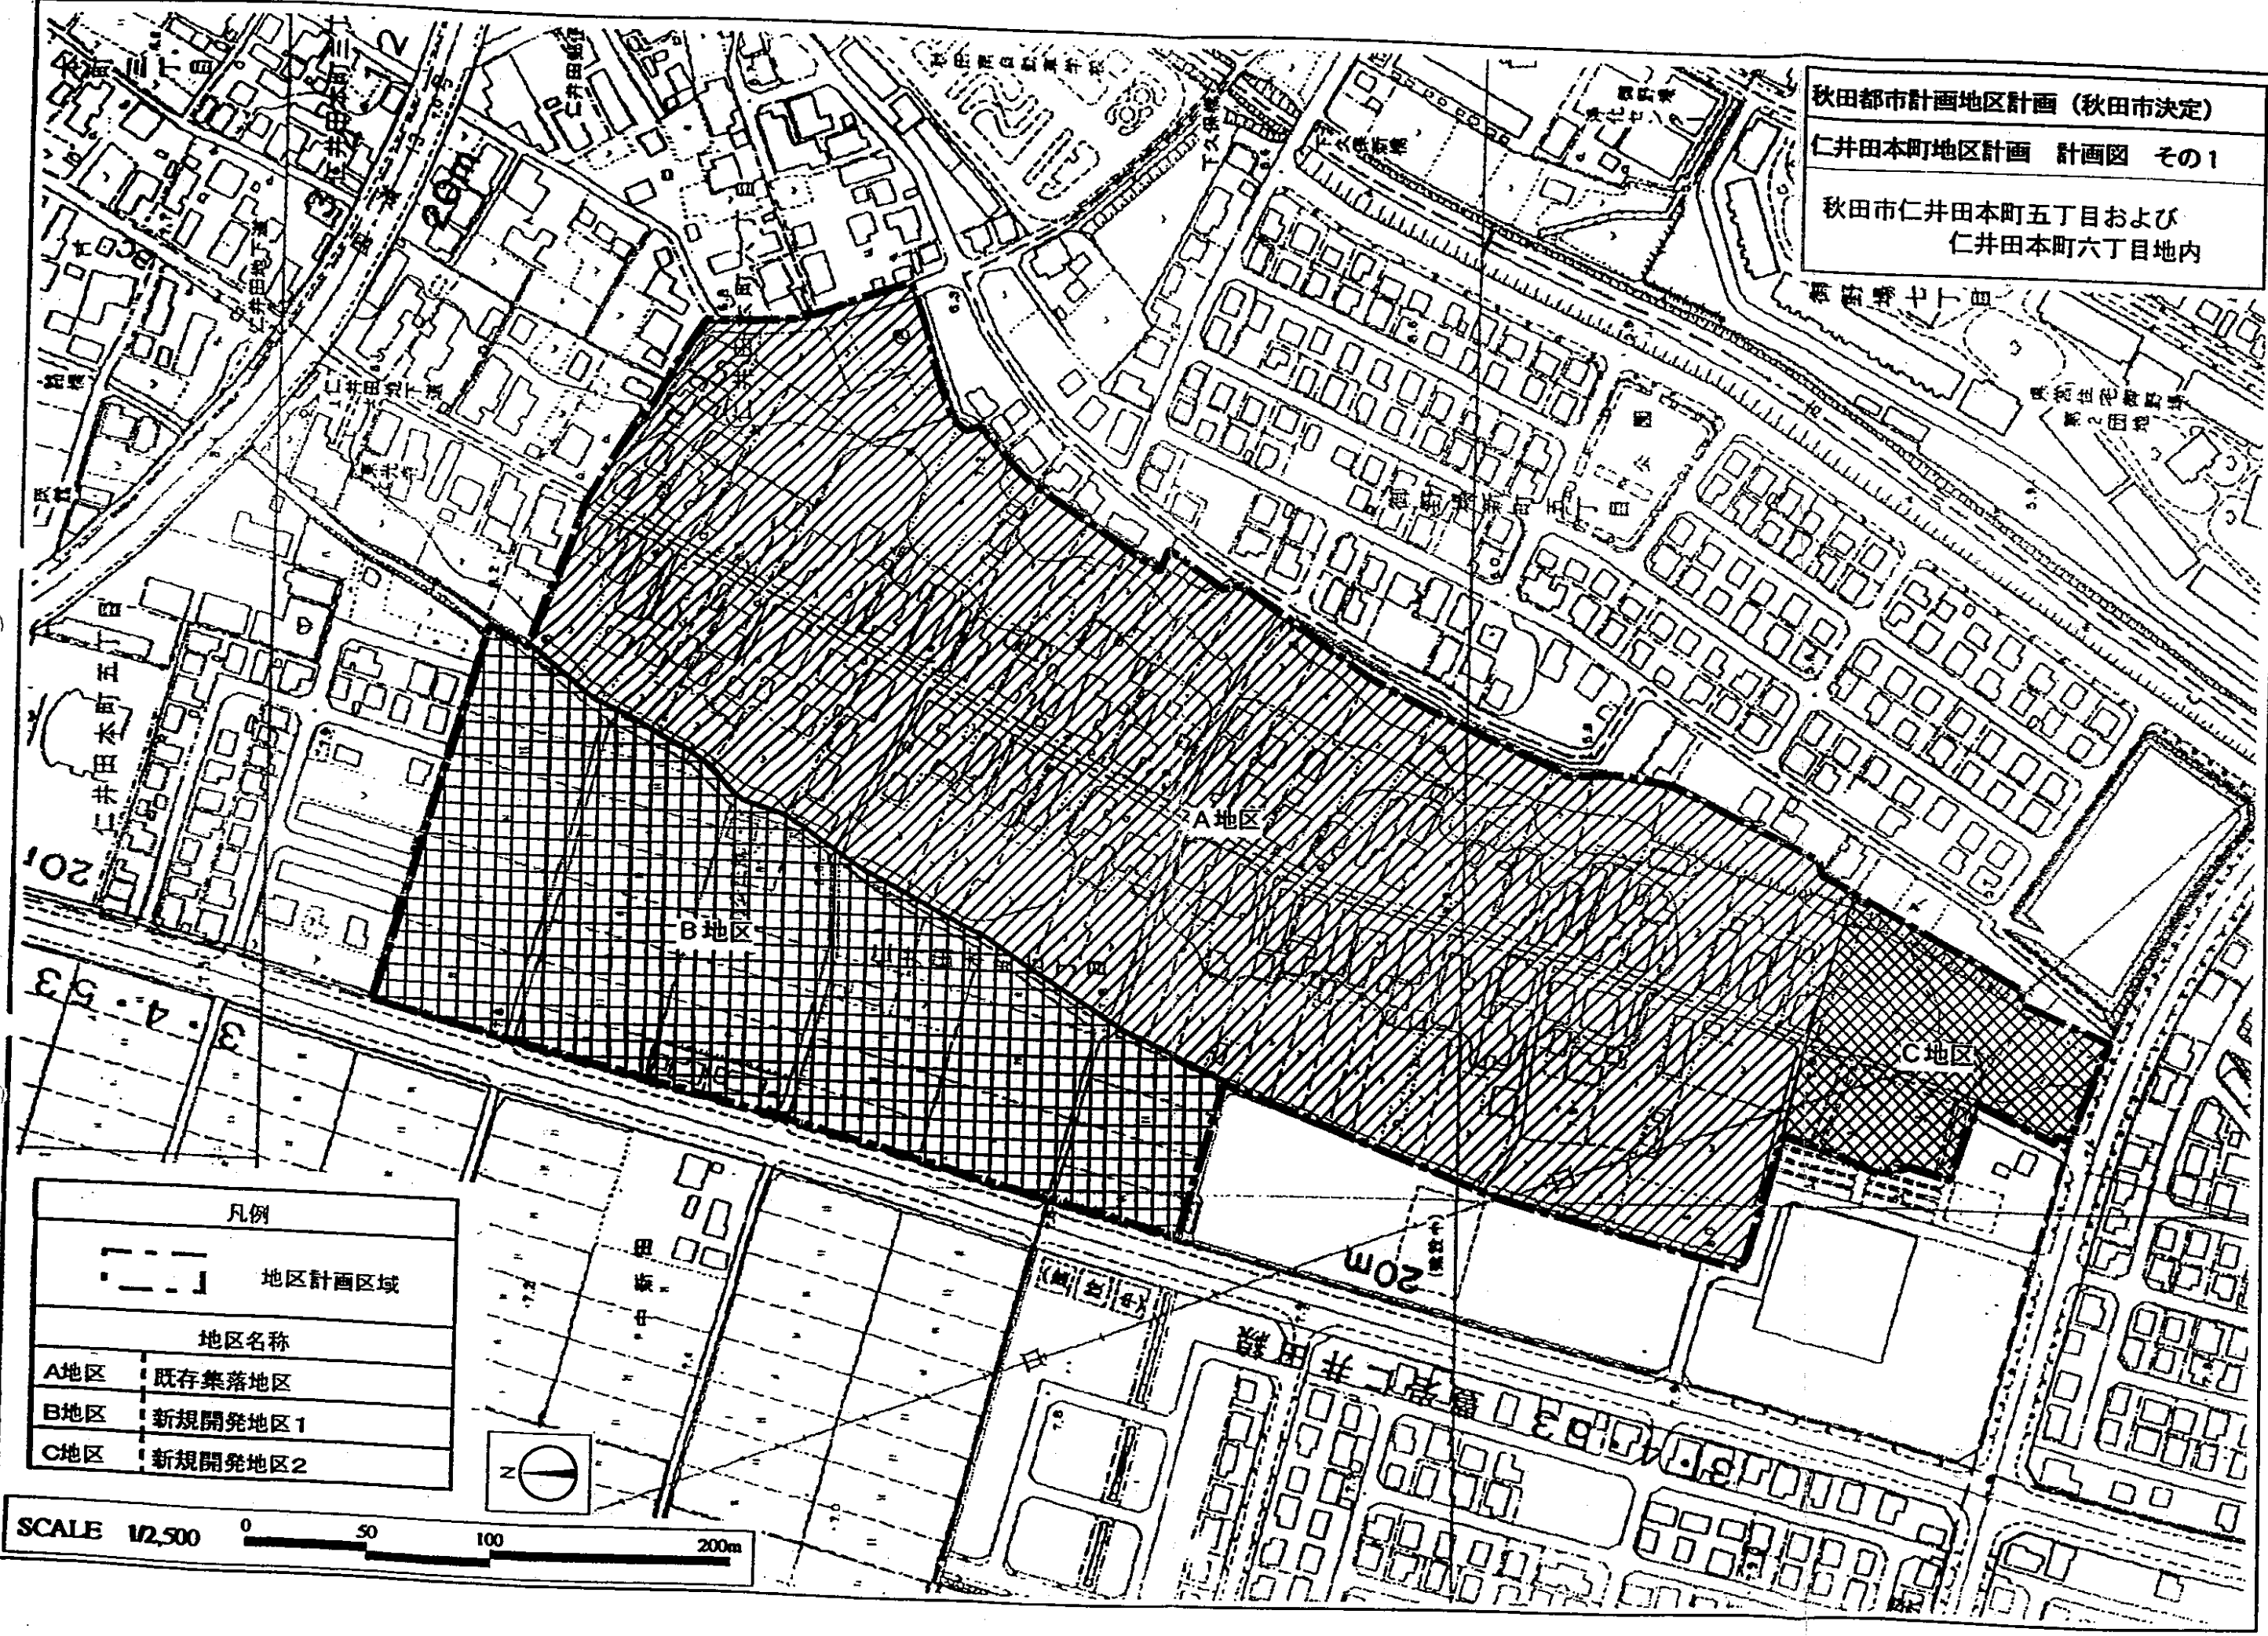


凡例	
地区計画区域	
地区名称	
A地区	既存集落地区
B地区	新規開発地区1
C地区	新規開発地区2

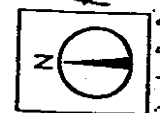

SCALE 1/2,500 0 50 100 200m

秋田都市計画地区計画 (秋田市決定)
 仁井田本町地区計画 計画図 その2
 秋田市仁井田本町五丁目および
 仁井田本町六丁目地内

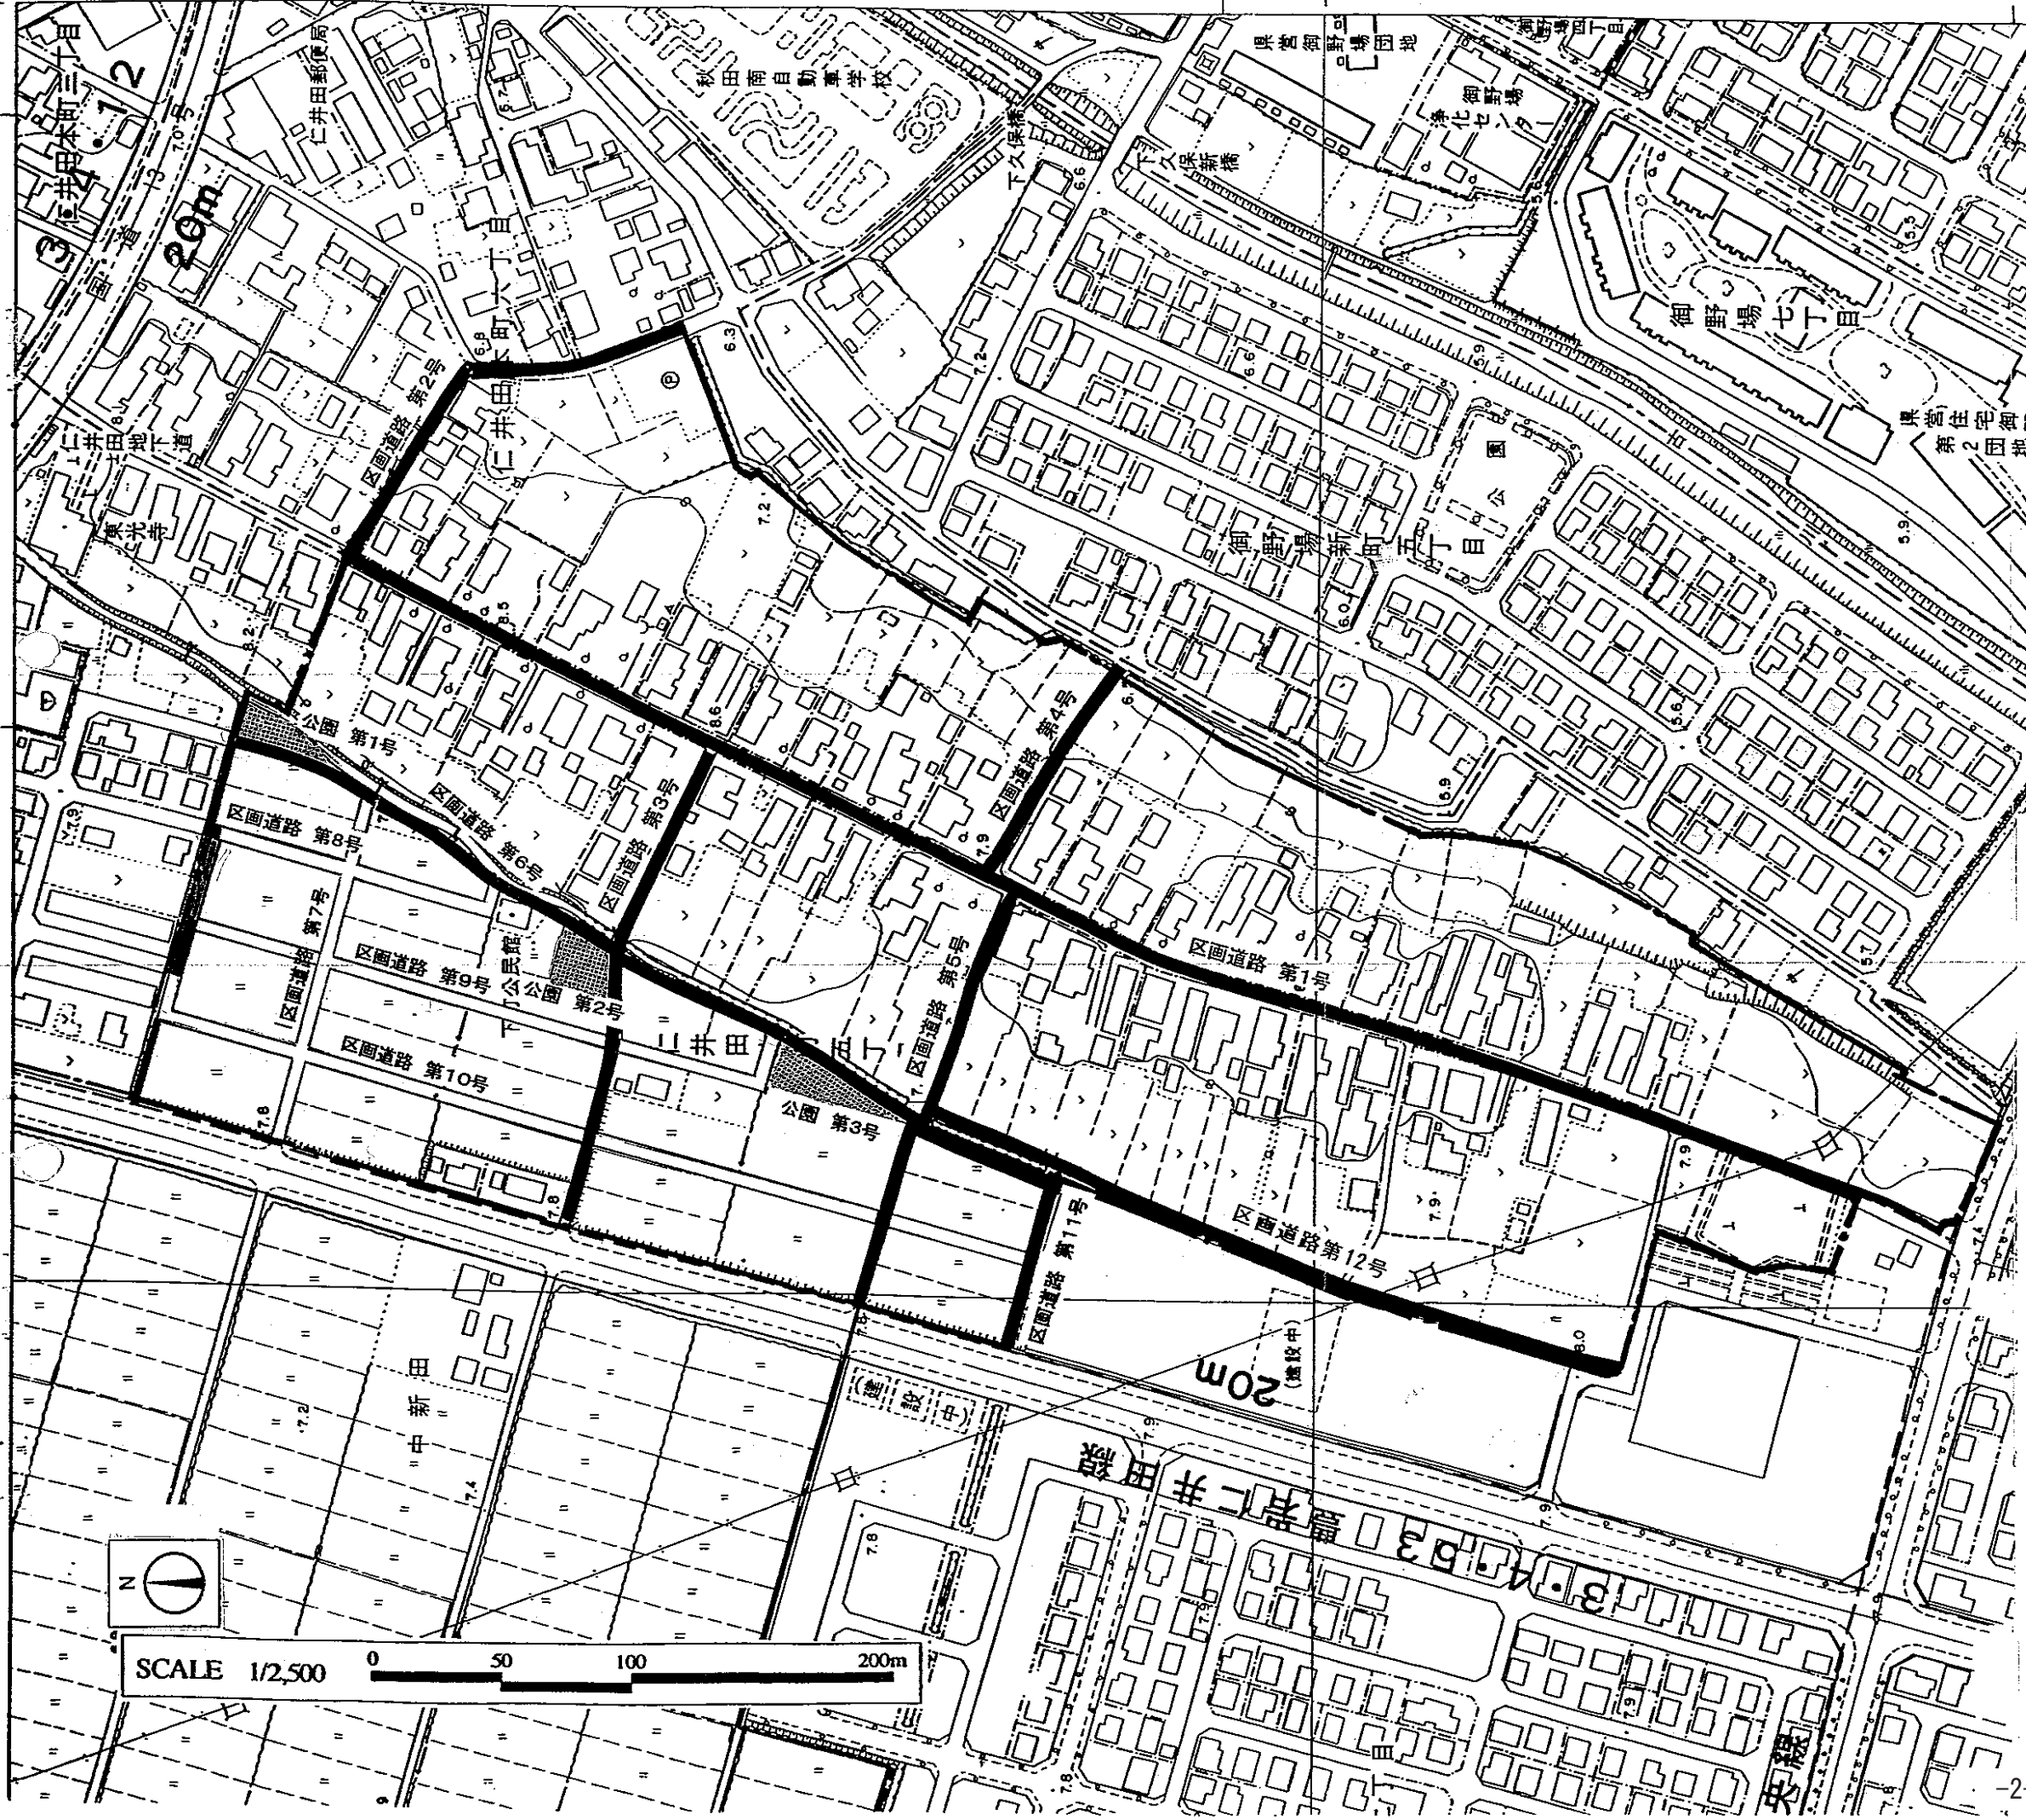

凡例			
道路			
	区画道路 第1号	幅員6m 拡幅	
	区画道路 第2号	幅員6m 拡幅	
	区画道路 第3号	幅員6m 拡幅	
	区画道路 第4号	幅員6m 拡幅	
	区画道路 第5号	幅員6m 拡幅	
	区画道路 第6号	幅員6m 新設・拡幅	
	区画道路 第7号	幅員6m 拡幅	廃止
	区画道路 第8号	幅員6m 新設	廃止
	区画道路 第9号	幅員6m 新設	廃止
	区画道路 第10号	幅員6m 新設	廃止
	区画道路 第11号	幅員6m 新設	
	区画道路 第12号	幅員6m 新設	
	区画道路 第13号	幅員6m 新設	新規
その他			
	公園 第1号	新設	廃止
	公園 第2号	新設	廃止
	公園 第3号	新設	廃止