


秋田市計画地区計画（秋田市決定）

下浜桂根地区計画 計画図 その1


秋田市下浜桂根字浜添、字上ノ山、
字浜田、字大台、字境川、浜田字境川、
字陳ヶ原、字境田地内

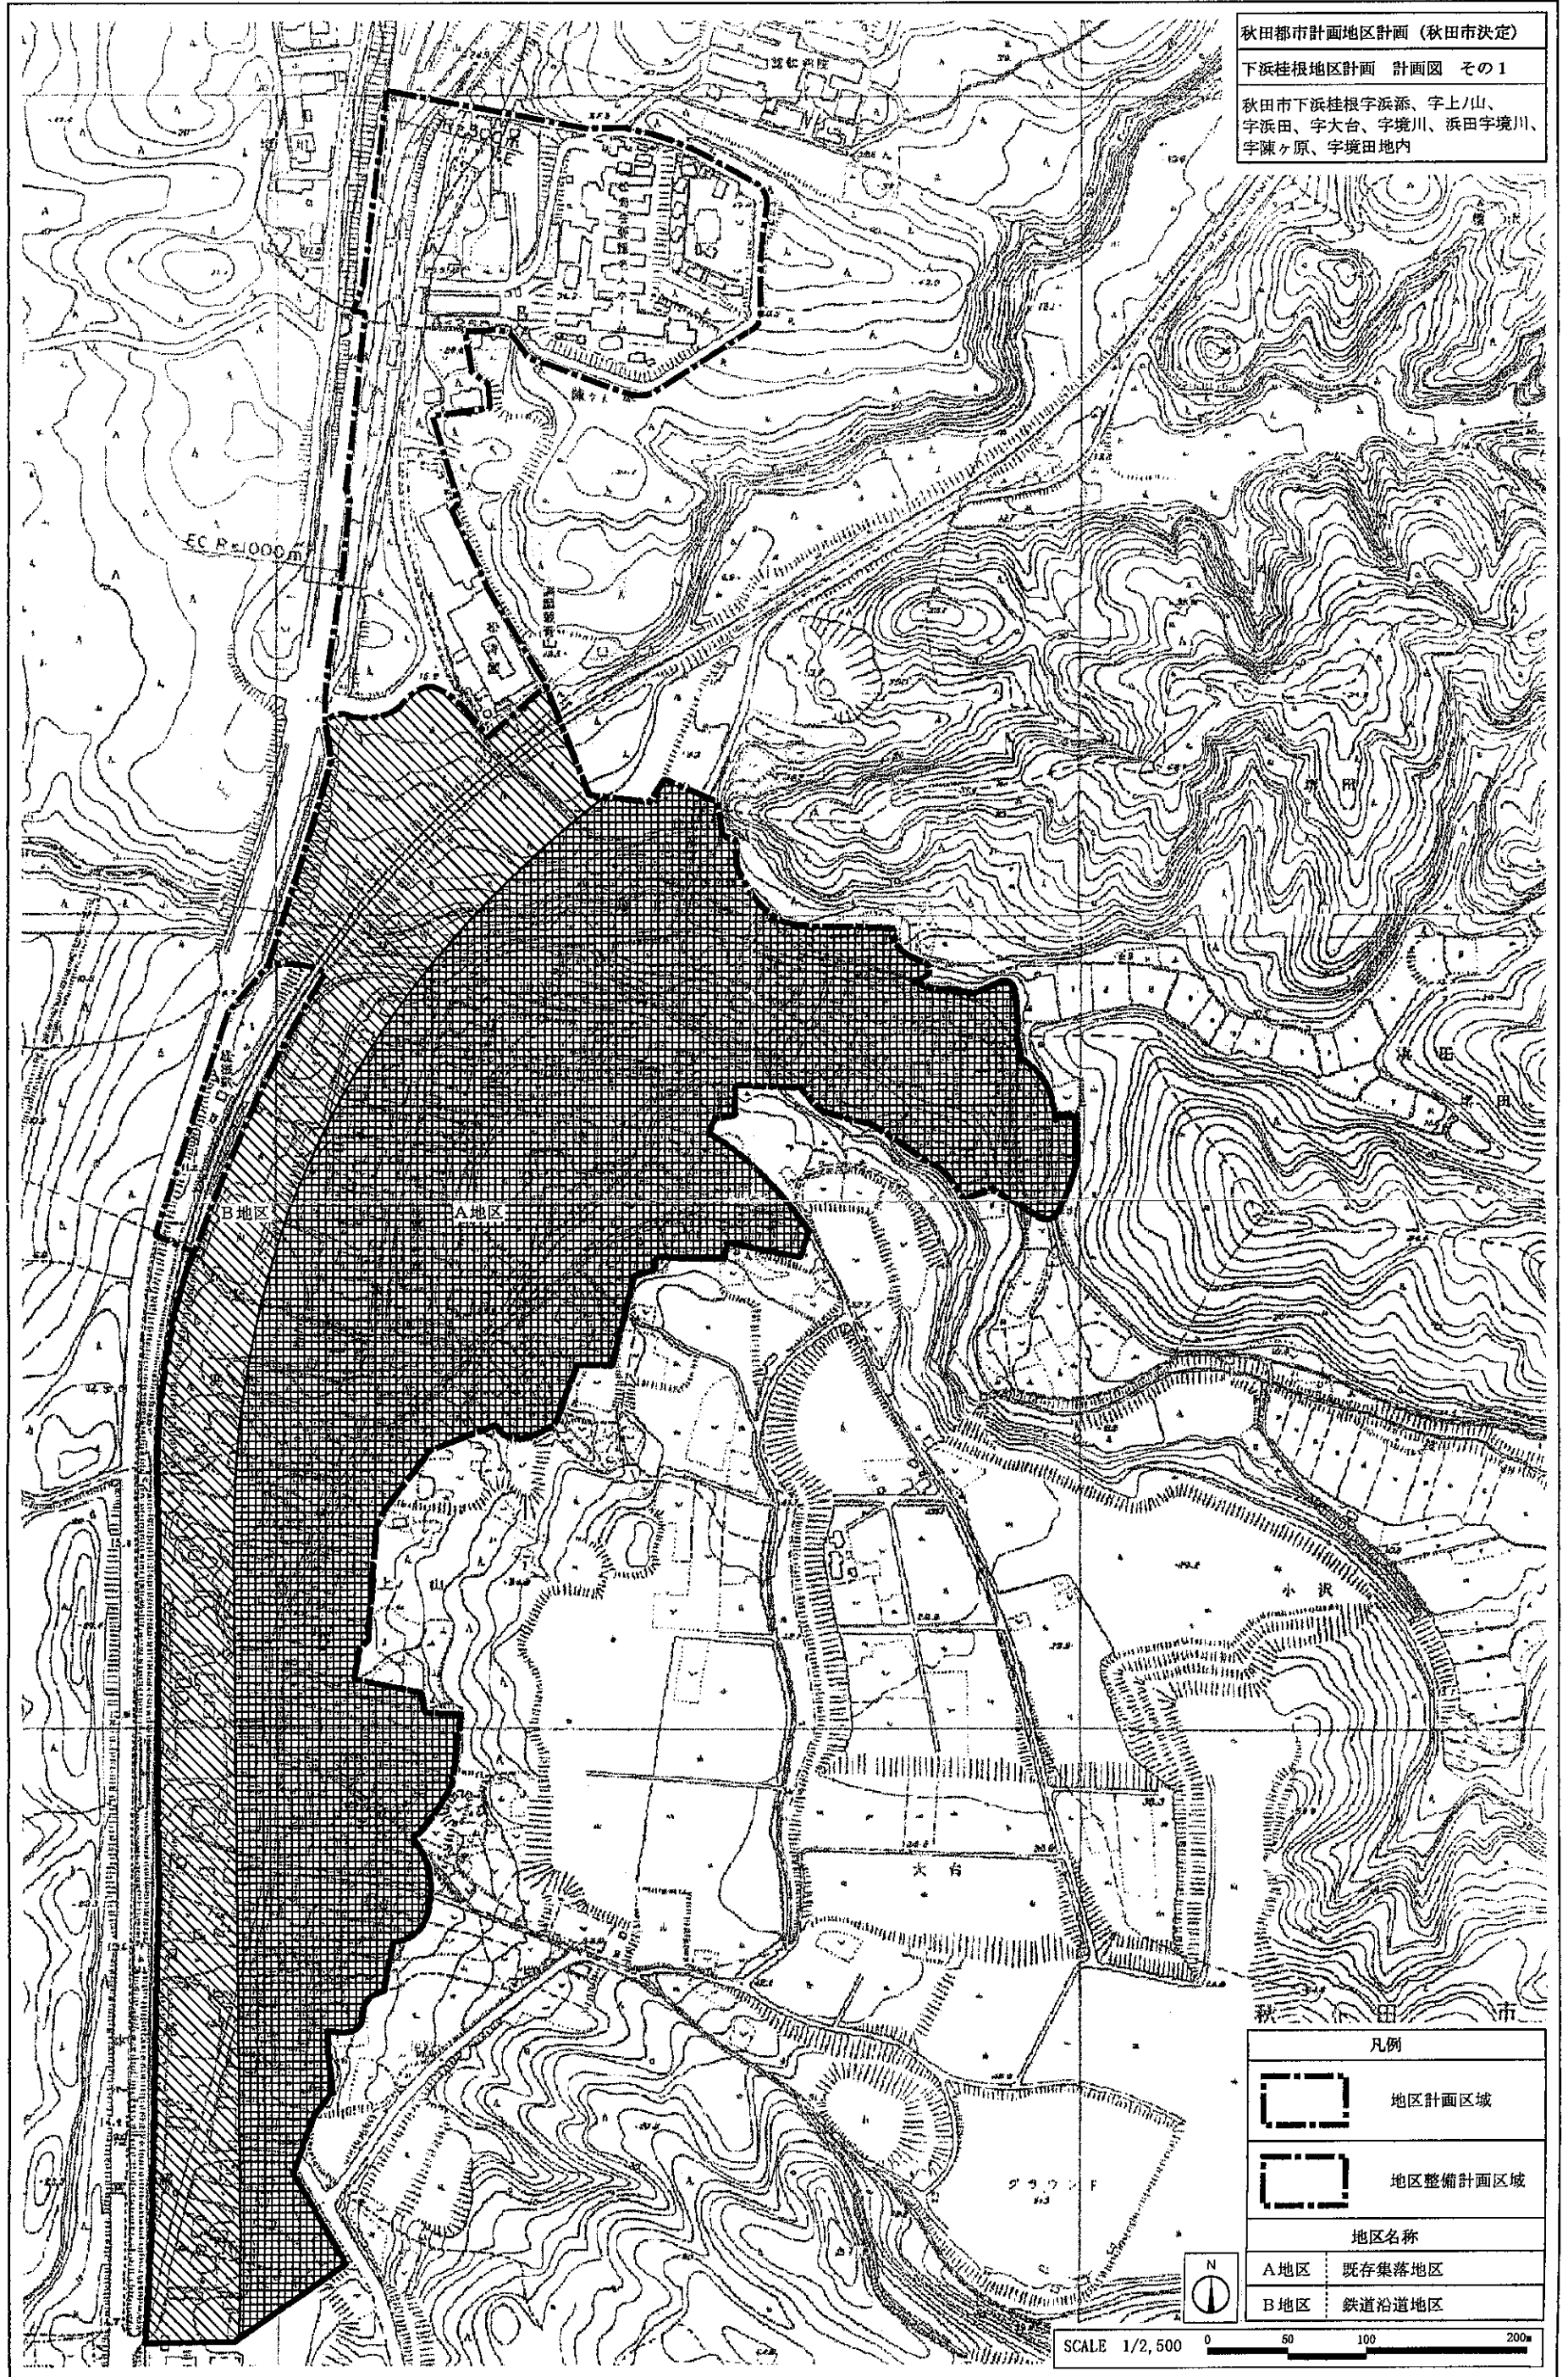

凡例	
	地区計画区域
	地区整備計画区域
地区名称	
A地区	既存集落地区
B地区	鉄道沿道地区

SCALE 1/2,500 0 50 100 200m

秋田市計画地区計画（秋田市決定）
 下浜桂根地区計画 計画図 その2
 秋田市下浜桂根字浜添、字上山、
 字浜田、字大台、字境川、浜田字境川、
 字陳ヶ原、字境田地内

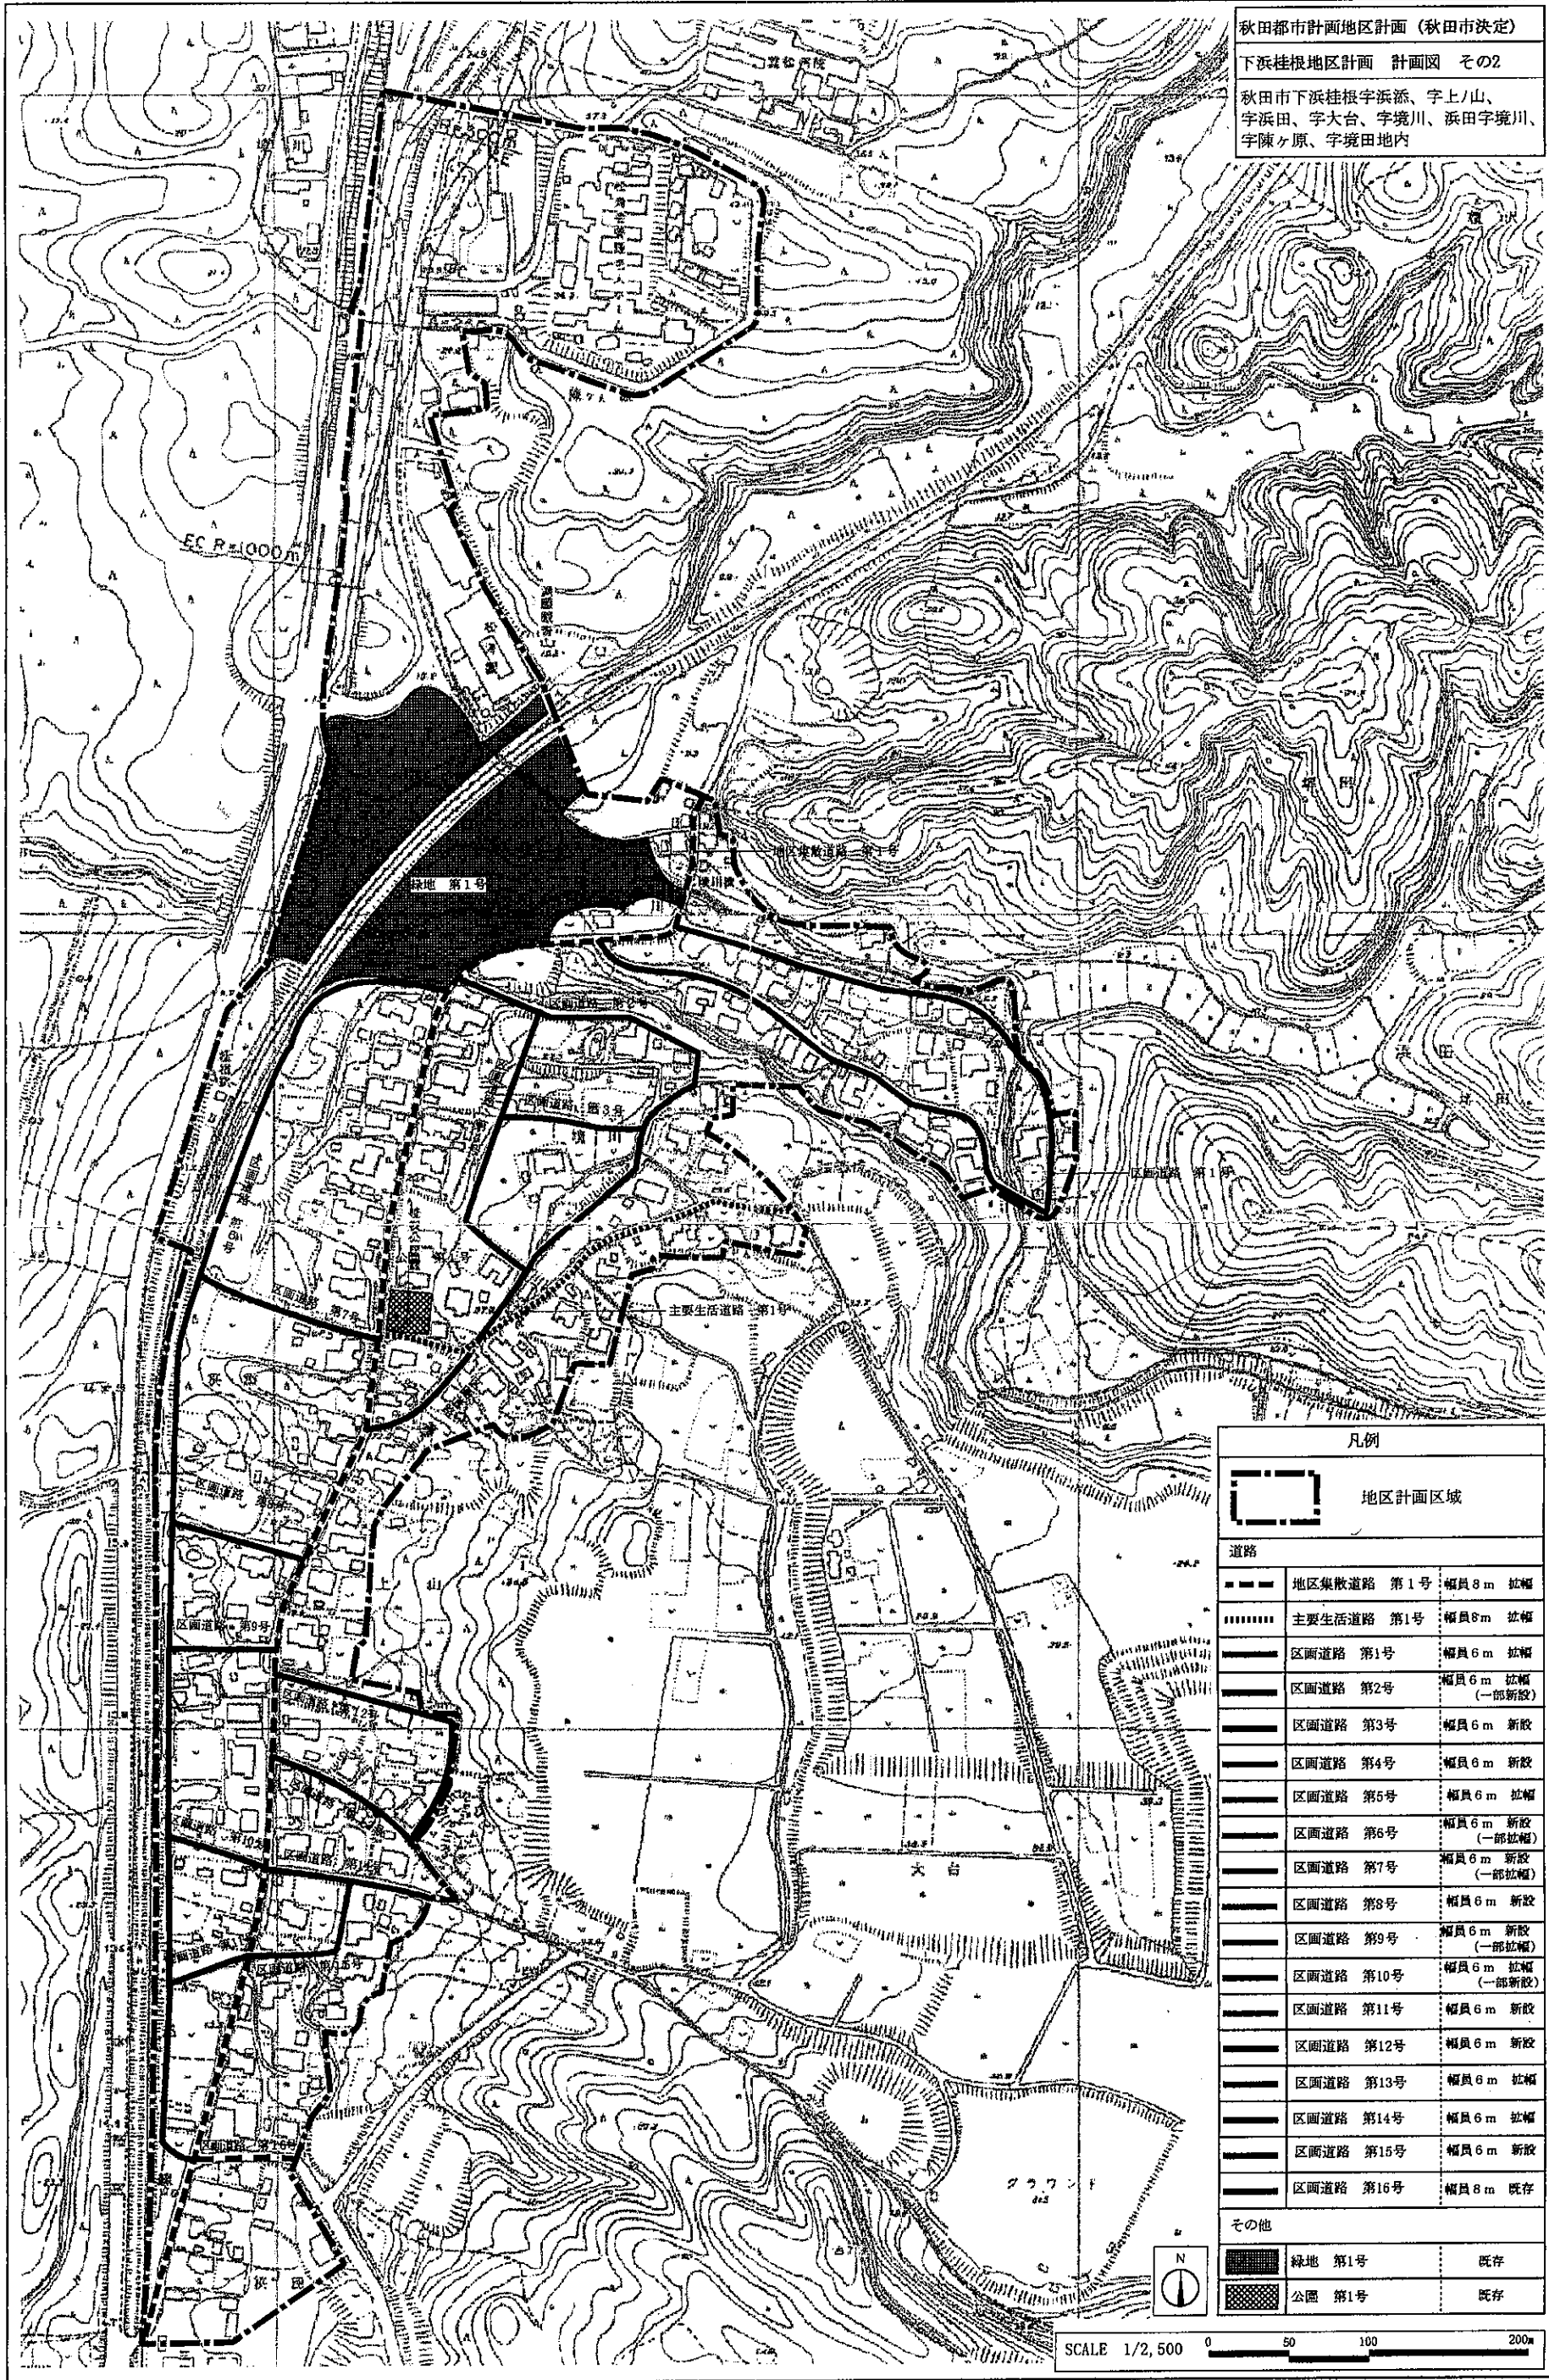

凡例		
地区計画区域		
道路		
地区集散道路 第1号	幅員8m 拡幅	
主要生活道路 第1号	幅員8m 拡幅	
区画道路 第1号	幅員6m 拡幅	
区画道路 第2号	幅員6m 拡幅 (一部新設)	
区画道路 第3号	幅員6m 新設	
区画道路 第4号	幅員6m 新設	
区画道路 第5号	幅員6m 拡幅	
区画道路 第6号	幅員6m 新設 (一部拡幅)	
区画道路 第7号	幅員6m 新設 (一部拡幅)	
区画道路 第8号	幅員6m 新設	
区画道路 第9号	幅員6m 新設 (一部拡幅)	
区画道路 第10号	幅員6m 拡幅 (一部新設)	
区画道路 第11号	幅員6m 新設	
区画道路 第12号	幅員6m 新設	
区画道路 第13号	幅員6m 拡幅	
区画道路 第14号	幅員6m 拡幅	
区画道路 第15号	幅員6m 新設	
区画道路 第16号	幅員8m 既存	
その他		
緑地 第1号		既存
公園 第1号		既存

SCALE 1/2,500 0 50 100 200m