


秋田都市計画地区計画の変更(秋田市決定)
広面谷内佐渡地区計画

計 画 図

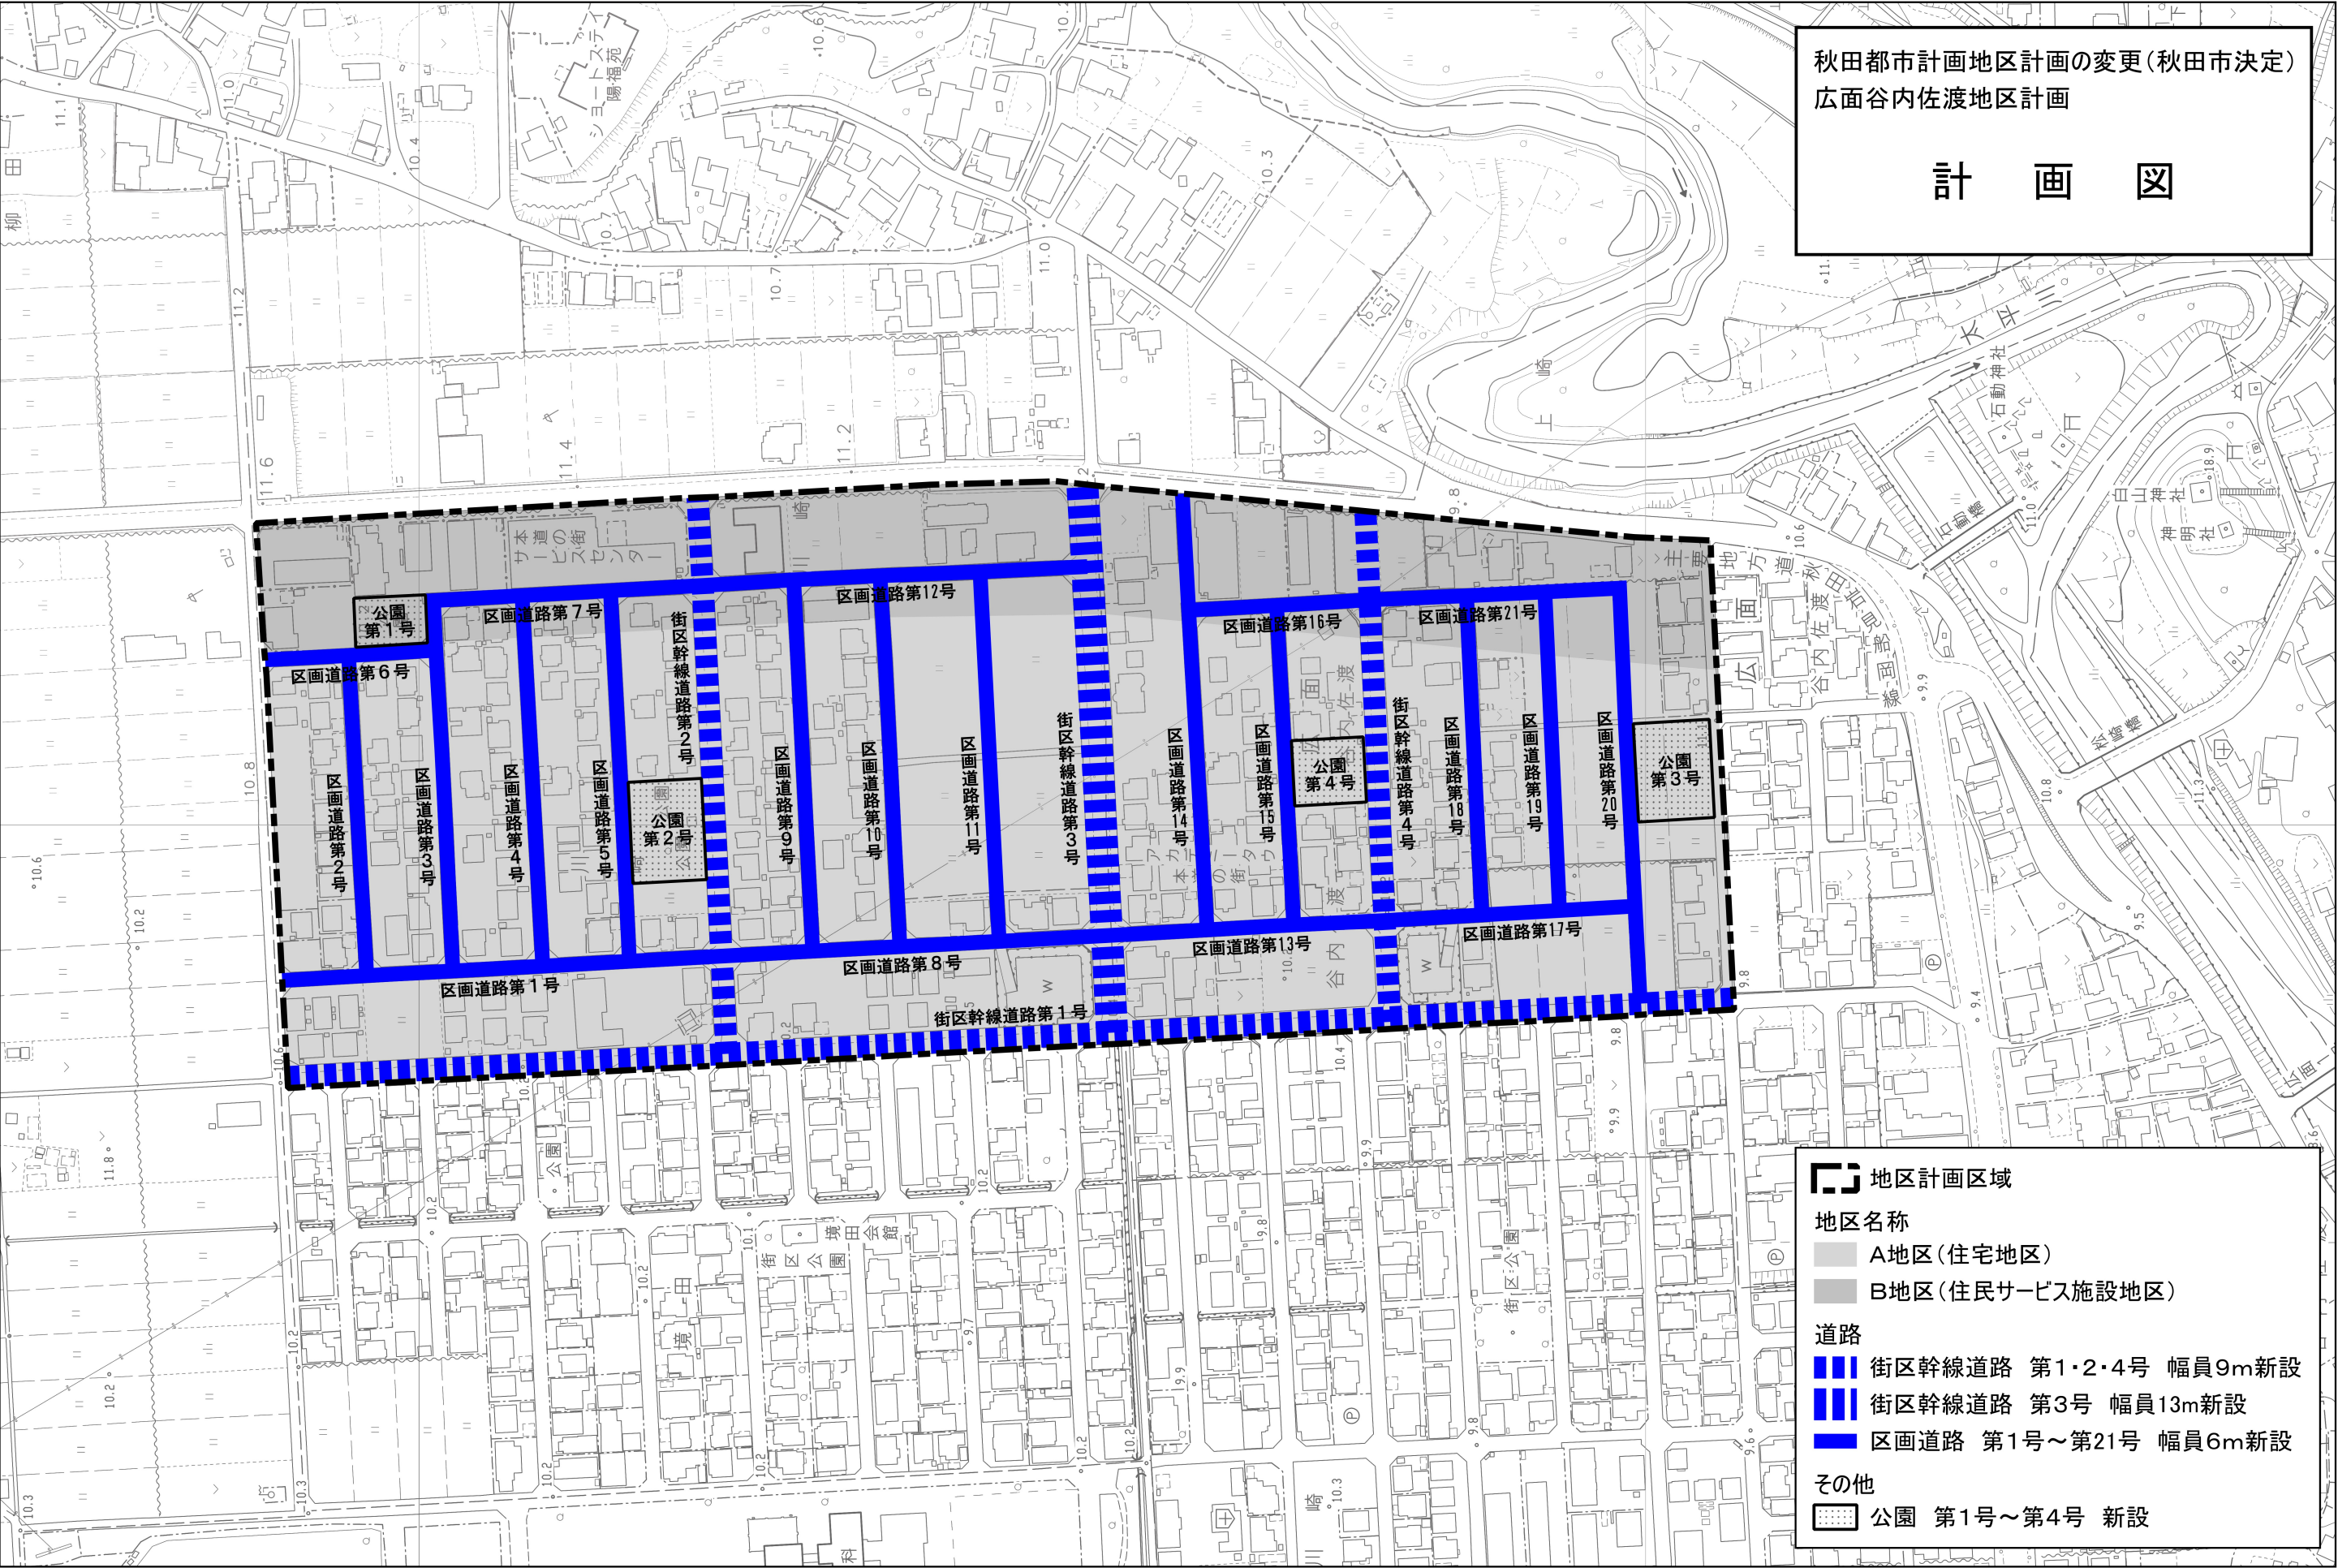

- 地区計画区域
- 地区名称
 - A地区(住宅地区)
 - B地区(住民サービス施設地区)
- 道路
 - 街区幹線道路 第1・2・4号 幅員9m新設
 - 街区幹線道路 第3号 幅員13m新設
 - 区画道路 第1号～第21号 幅員6m新設
- その他
 - 公園 第1号～第4号 新設