


別紙3 新仁井田浄水場 整備予定地

全体配置図 1:1,000(A1)

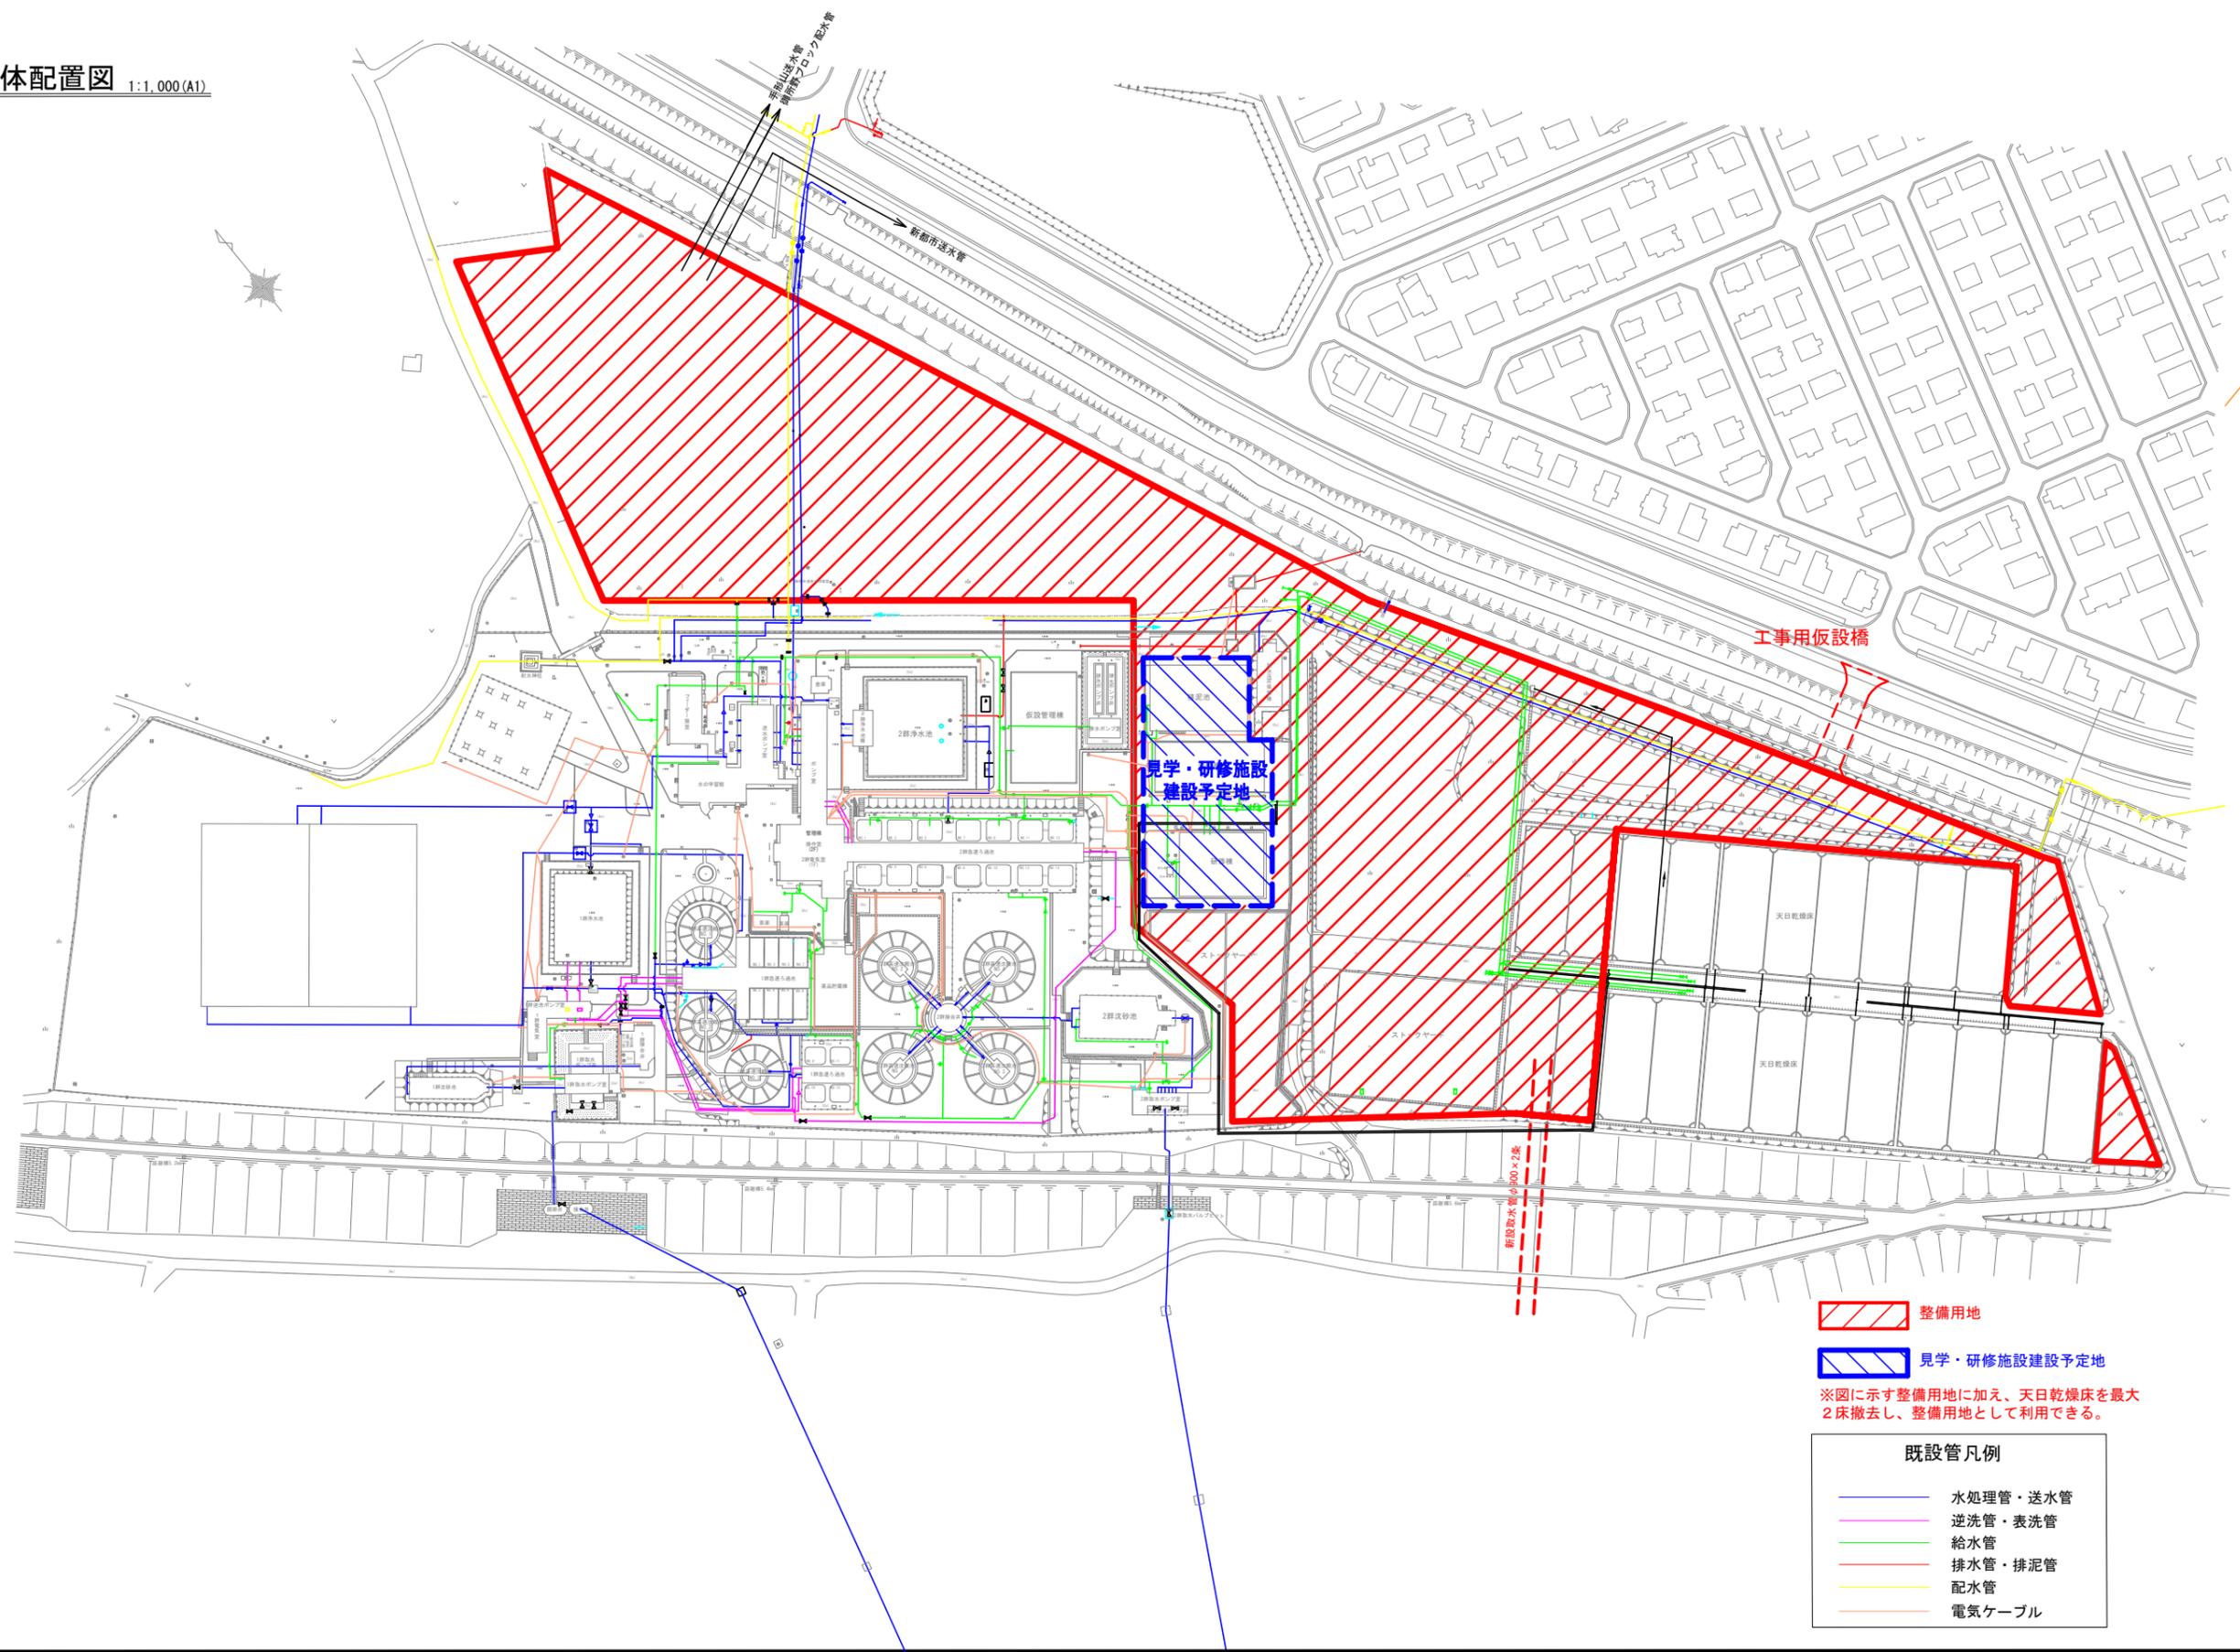

- 整備用地
- 見学・研修施設建設予定地

※図に示す整備用地に加え、天日乾燥床を最大2床撤去し、整備用地として利用できる。

既設管凡例	
	水処理管・送水管
	逆洗管・表洗管
	給水管
	排水管・排泥管
	配水管
	電気ケーブル