



秋田都市計画道路の変更(秋田県決定)
 3・4・31号 明田外旭川線
 変更総括図

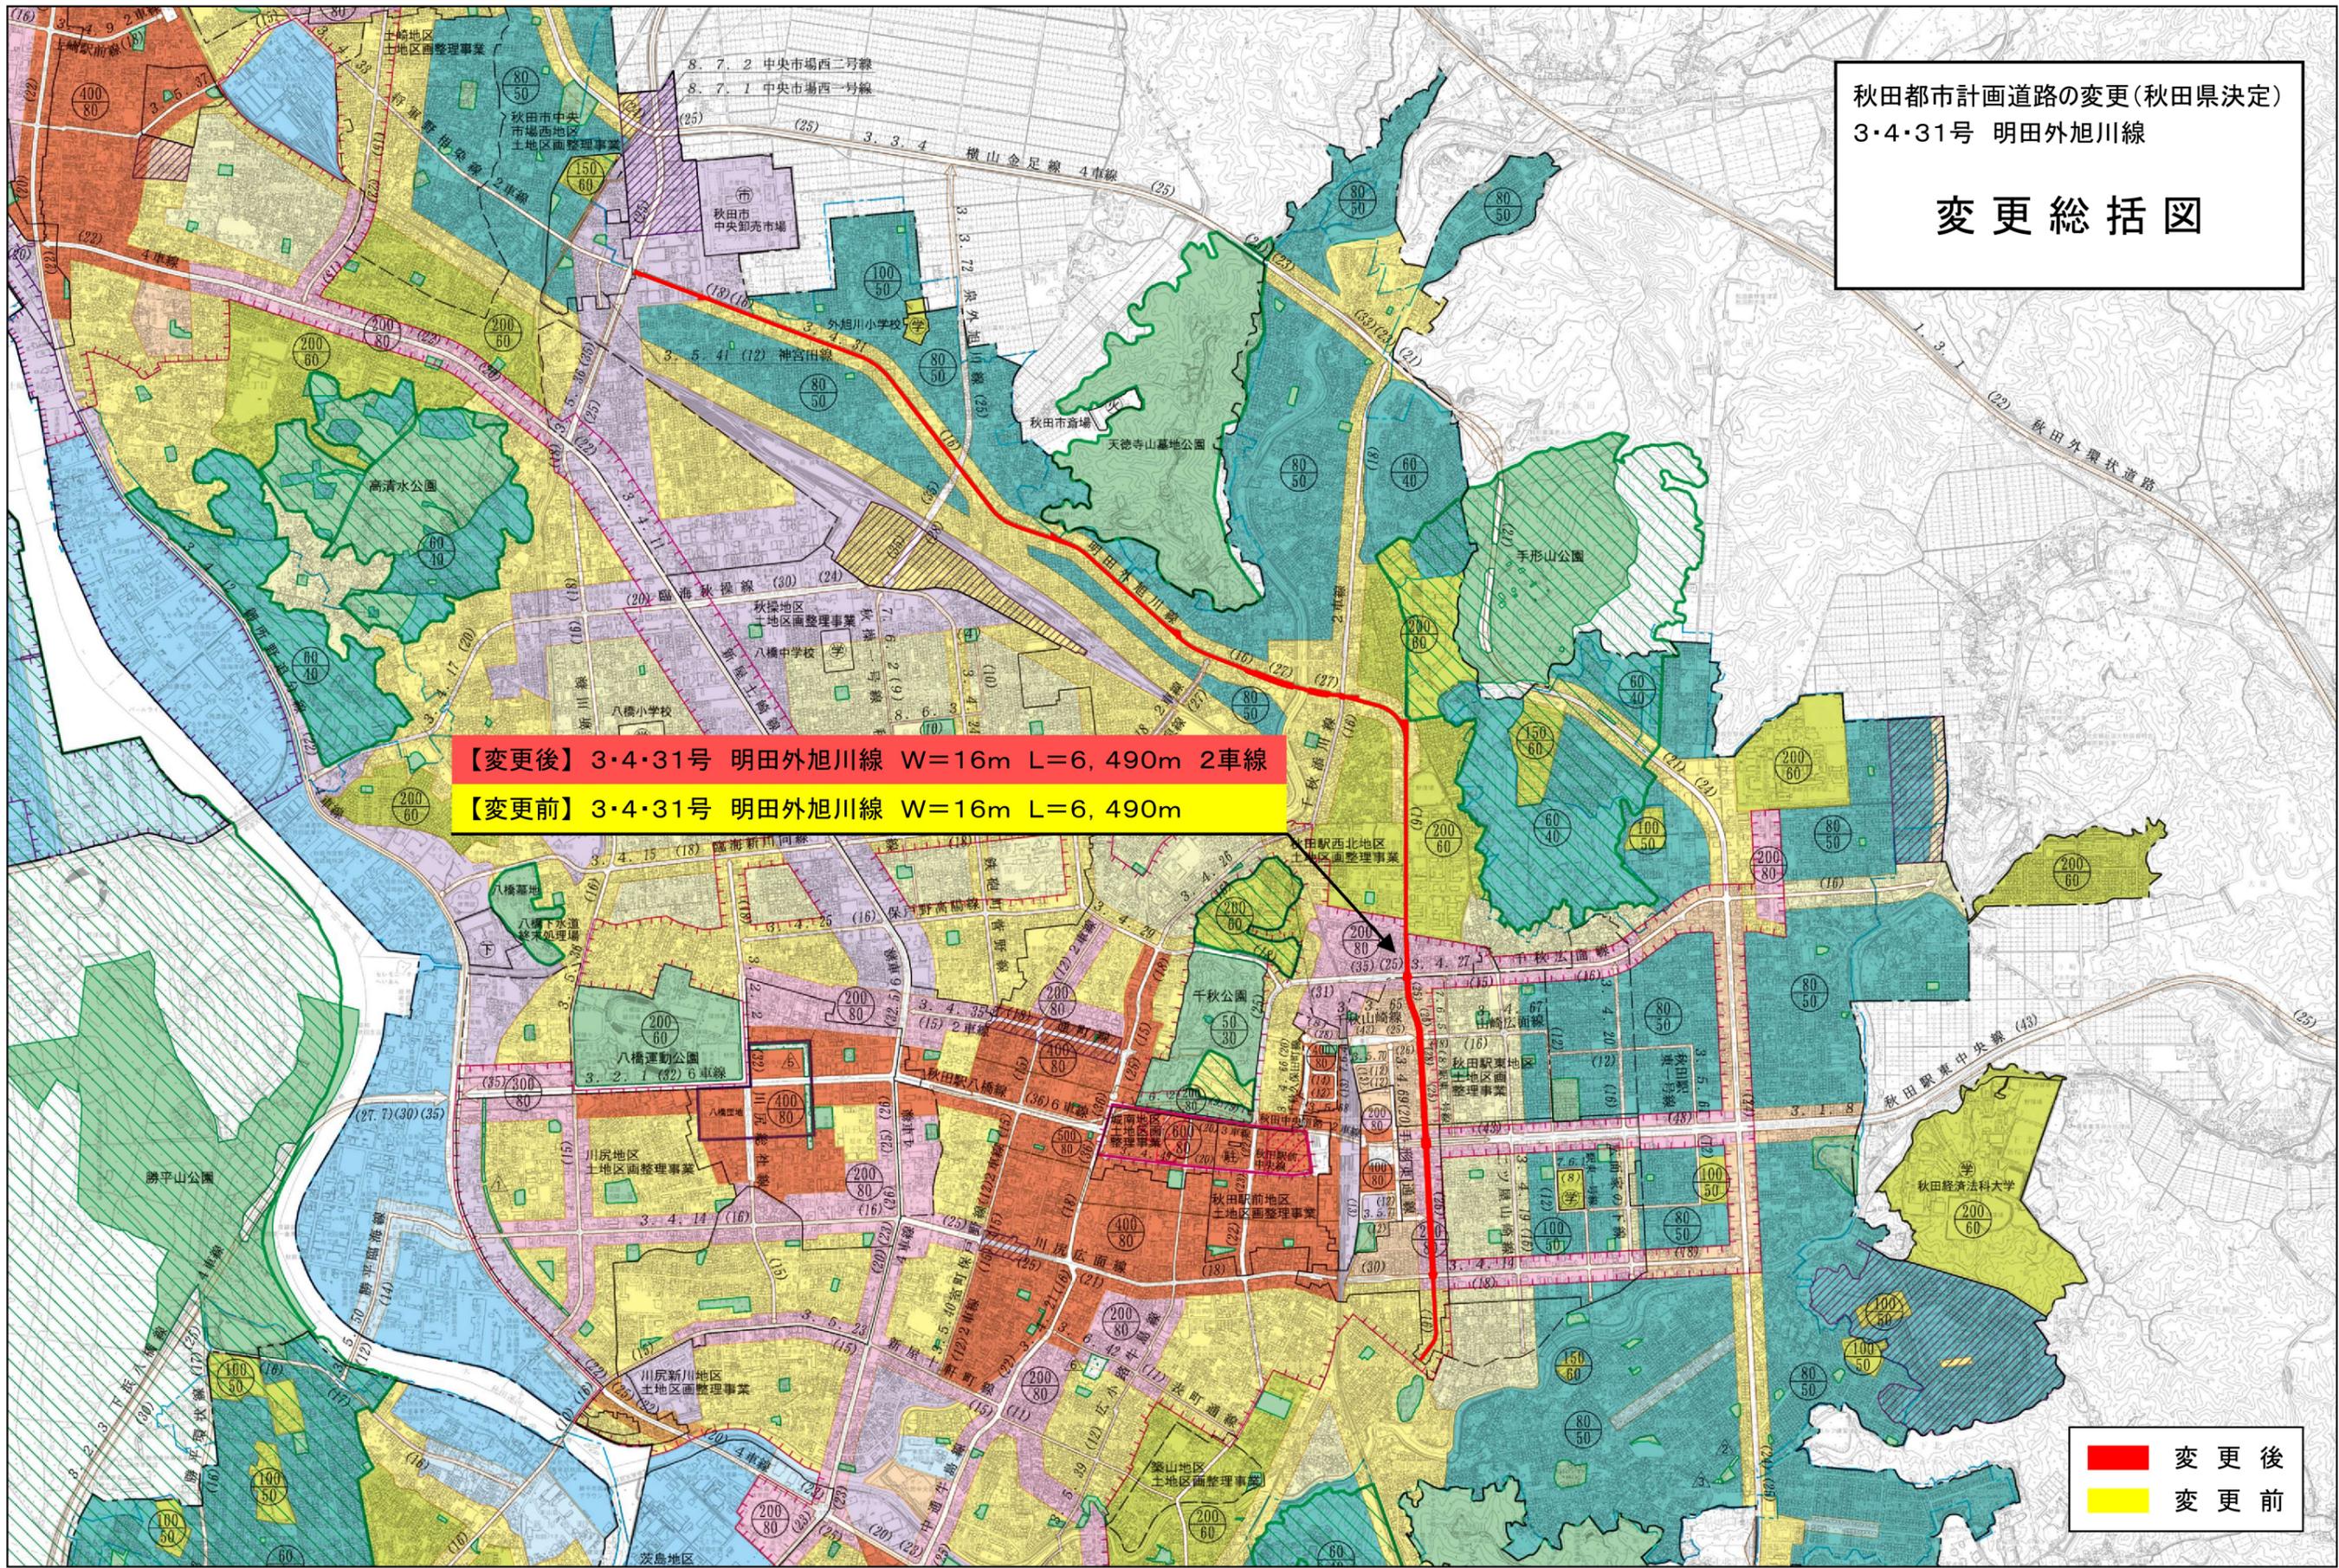

【変更後】 3・4・31号 明田外旭川線 W=16m L=6,490m 2車線
【変更前】 3・4・31号 明田外旭川線 W=16m L=6,490m

■ 変更後
 ■ 変更前

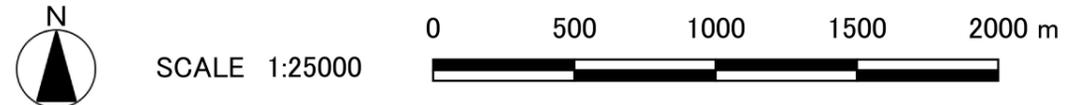

秋田都市計画道路の変更(秋田県決定)
 3・4・31号 明田外旭川線
変更計画図

【変更後】 3・4・31号 明田外旭川線 W=16m L=6,490m 2車線

【変更前】 3・4・31号 明田外旭川線 W=16m L=6,490m

■ 変更後
 ■ 変更前



SCALE 1:2500

