

# 設 計 書

予算項目	原水及び浄水費 － 備消耗品費
物品番号	物品 第 10 号

課 長	課長補佐	係 長	副務者	検 算	主務者 (監督員)

年 度	令和 5 年度	作 成 年 月 日	令和5年6月14日		
物品名	仁井田浄水場ろ過池アンスラサイト購入			履行期限	令和5年11月30日 まで
納入場所	仁井田字新中島221-2(仁井田浄水場内)			契約者	
設計金額	金 円也				
財源区分	国 補 ・ 県 補 ・ [市 単]				

費 用 内 訳			業 務 概 要	
	設 計 額 (円)		・アンスラサイト 140袋	
	物 品 価 格		有効径1.2 mm以下	
	消費税等相当額		均等係数1.4以下	
	合 計		30L袋入り	
			副務者(職名)氏名	
			主務者(監督員)(職名)氏名	

# 内 訳 書

(第1号)

種 別 名 称	細 目	単 位	数 量	単 価	金 額	摘 要
アンスラサイト	有効径1.2 mm以下 均等係数1.4以下 小袋内容量30L	袋	140.0			
計						

# 仁井田浄水場ろ過池アンストラサイト購入

## 特記仕様書

令和5年度

秋田市上下水道局浄水課

1 概要

仁井田浄水場ろ過池のアンストラサイトを購入するもの。

2 納入場所

秋田市上下水道局仁井田浄水場

所在地：仁井田字新中島 2 2 1 - 2

3 アンストラサイト

有効径： 1.2 mm 以下

均等係数：均等係数 1.4 以下

小袋内容量：30L

4 納入日

秋田市上下水道局浄水課が指定する日とする。

5 納入条件

(1) 秋田市上下水道局浄水課の承諾後に納入すること。


(2) 保証書および検査成績書を添付すること。

6 保証等

(1) 使用後 1 年以内において、製造上の不備等により故障が生じた場合は直ちに納入者の負担により修理又は代替品でこれを保証すること。

7 疑義の解釈

本仕様書に定めのない事項であっても業務の遂行上必要と認められる事項については実施するものとする。

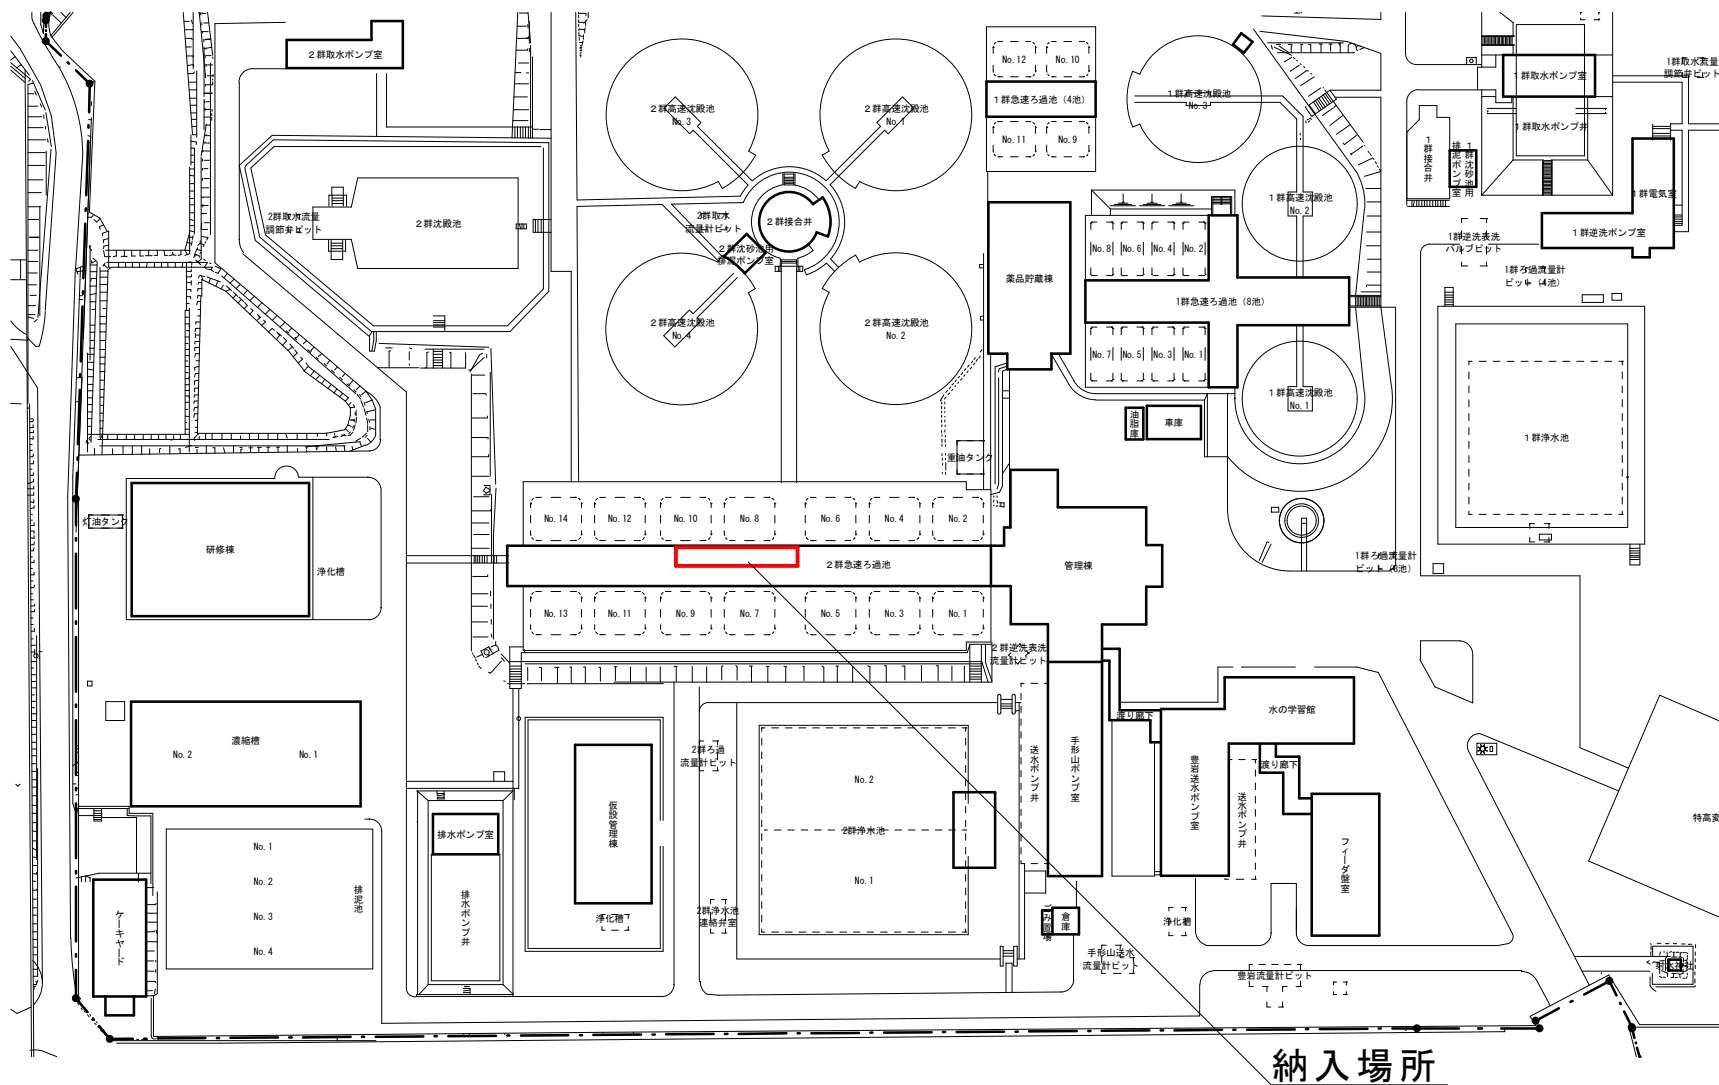

浄水場平面図 S=FREE

工事名	仁井田浄水場ろ過池アンスラサイト購入		
図面名称	浄水場平面図		
図面番号	1/1	縮尺	FREE
作成	令和5年 6月		
<b>秋田市上下水道局</b>			