

秋田都市計画地区計画の変更（秋田市決定）

都市計画仁井田福島地区計画を次のように変更する。

名 称	仁井田福島地区計画	
位 置	秋田市仁井田福島二丁目、仁井田字福島および字猿田川端ならびに牛島東七丁目地内	
面 積	約 11.8ha	
区域の整備・開発および保全の方針	地区計画の目標	<p>当地区は、JR秋田駅から南へ約2.5km、秋田車両基地の西側に位置し、既存の集落およびこれを取り囲む農地により構成された地域であり、今後、民間開発による住宅地の形成等が見込まれる。</p> <p>本計画は、地区施設の配置を定め、一体的かつ計画的な市街化を誘導するとともに、建築等の行為を適切に誘導することにより、調和のとれた良好な居住環境の形成を図ることを目標とする。</p>
	土地利用の方針	<p>地区の特性を考慮し、次の2地区に区分のうえ土地利用を図る。</p> <p>1 A地区（既存集落地区） 既存集落としての環境の維持・保全に配慮しつつ、住環境の整備改善を行う地区として土地利用を誘導する。</p> <p>2 B地区（新規住宅地区） 新たに整備する戸建住宅の街区とし、低層住宅に係る良好な居住環境を保護する地域として土地利用を誘導する。</p>
	地区施設の整備の方針	地区内の交通・防災機能の確保等を図るため、区画道路を適切に配置するほか、公園（3カ所）を定める。
	建築物等の整備の方針	良好な居住環境の創出・維持を図るため、建築物の用途、敷地面積の最低限度、形態・意匠ならびにかき・さくの構造等の制限を行う。

議案第 8 号

地区整備計画	地区施設の配置 および規模		道 路	区画道路 幅員 6 m 延長 3, 7 1 5 m 区画道路 幅員 4 m 延長 1 5 0 m (配置は計画図表示のとおり)
			その他	公園 3カ所 面積 0. 3 9 h a (配置は計画図表示のとおり)
建築物等に関する事項	地区の 区分	名称	A地区 (既存集落地区)	B地区 (新規住宅地区)
		面積	約 9. 2 h a	約 2. 6 h a
	建築物等の 用途の制限		次の各号に掲げる建築物 以外は、建築してはならない。 ただし、市長がやむを得ないと認めて許可したもの についてはこの限りでない。 1 建築基準法別表第 2 (ろ) 項に掲げる建築物	次の各号に掲げる建築物以外は、 建築してはならない。ただし、市長 がやむを得ないと認めて許可したも のについてはこの限りでない。 1 建築基準法別表第 2 (い) 項第 1 号、第 2 号、第 4 号、第 6 号、 第 8 号および第 9 号に掲げる建 築 物。ただし、3 戸建以上の長屋を 除く。 2 前号の建築物に附属するもの (建築基準法施行令第 1 3 0 条の 5 に定めるものを除く。)
	建築物の敷 地面積の最 低限度		—	1 6 5 m ²
	壁面の位置 の制限		—	建築物の外壁もしくはこれに代わ る柱の面から敷地境界線までの距離 は、建築基準法施行令第 1 3 5 条の 2 2 に定める場合を除き、1. 0 m 以上とする。
	建築物等の 形態又は意 匠の制限		1 建築物の屋根の軒先、庇等から敷地境界線までの距離は、 0. 5 m 以上とする。 2 建築物等の色彩は、周辺環境との調和に配慮し、落ち着いた 色合いとする。	
かき又はさ くの構造の 制限		—	建築物の敷地の囲障は、原則とし て生垣とし、ブロック塀、フェンス 等を設置するときは、造成時の宅地 地盤面からの高さを、道路に面する 側にあつては 0. 6 m 以下、隣地に 面する側にあつては 1. 2 m 以下と する。 ただし、次の各号の一に該当する もので、その高さが 1. 2 m 以下で ある場合はこの限りでない。 1 門柱 2 門柱の袖壁で、その長さの合計 が 2. 0 m 以下のもの 3 門扉	
備 考				

「区域は計画図表示のとおり」

理 由

建築基準法の一部改正により、引用条文に条ずれが生じており、また本地区計画区域内において、住居表示の実施に伴う町又は字の区域および名称の変更が生じていることから、これらとの整合を図るため、本地区計画を変更するものである。

変 更 理 由 書

本地区は、JR秋田駅から南へ約2.5kmに位置し、民間開発による住宅地の形成等を見込んで、地区施設の配置を定め、一体的かつ計画的な市街化を誘導するとともに、建築等の行為を適切に誘導することにより、調和のとれた良好な居住環境の形成を図ることを目標として平成10年9月に都市計画決定され、平成14年2月に地区施設、平成15年8月に建築物の用途制限を変更している。

その後、建築基準法の一部改正により、引用条文に条ずれが生じており、また本地区計画区域内において、住居表示の実施に伴う町又は字の区域および名称の変更が生じていることから、これらとの整合を図るため、本地区計画を変更するものである。

秋田都市計画地区計画の変更（秋田市決定） 新旧対照表

（変更前）

名 称	仁井田福島地区計画	
位 置	秋田市仁井田福島二丁目、仁井田字福島および字猿田川端地内	
面 積	約 11.8ha	
区域の整備・開発および保全の方針	地区計画の目標	<p>当地区は、JR秋田駅から南へ約2.5km、秋田車両基地の西側に位置し、既存の集落およびこれを取り囲む農地により構成された地域であり、今後、民間開発による住宅地の形成等が見込まれる。</p> <p>本計画は、地区施設の配置を定め、一体的かつ計画的な市街化を誘導するとともに、建築等の行為を適切に誘導することにより、調和のとれた良好な居住環境の形成を図ることを目標とする。</p>
	土地利用の方針	<p>地区の特性を考慮し、次の2地区に区分のうえ土地利用を図る。</p> <p>1 A地区（既存集落地区） 既存集落としての環境の維持・保全に配慮しつつ、住環境の整備改善を行う地区として土地利用を誘導する。</p> <p>2 B地区（新規住宅地区） 新たに整備する戸建住宅の街区とし、低層住宅に係る良好な居住環境を保護する地域として土地利用を誘導する。</p>
	地区施設の整備の方針	<p>地区内の交通・防災機能の確保等を図るため、区画道路を適切に配置するほか、公園（3カ所）を定める。</p>
	建築物等の整備の方針	<p>良好な居住環境の創出・維持を図るため、建築物の用途、敷地面積の最低限度、形態・意匠ならびにかき・さくの構造等の制限を行う。</p>

（変更後）

名 称	仁井田福島地区計画	
位 置	秋田市仁井田福島二丁目、仁井田字福島および字猿田川端ならびに牛島東七丁目地内	
面 積	約 11.8ha	
区域の整備・開発および保全の方針	地区計画の目標	<p>当地区は、JR秋田駅から南へ約2.5km、秋田車両基地の西側に位置し、既存の集落およびこれを取り囲む農地により構成された地域であり、今後、民間開発による住宅地の形成等が見込まれる。</p> <p>本計画は、地区施設の配置を定め、一体的かつ計画的な市街化を誘導するとともに、建築等の行為を適切に誘導することにより、調和のとれた良好な居住環境の形成を図ることを目標とする。</p>
	土地利用の方針	<p>地区の特性を考慮し、次の2地区に区分のうえ土地利用を図る。</p> <p>1 A地区（既存集落地区） 既存集落としての環境の維持・保全に配慮しつつ、住環境の整備改善を行う地区として土地利用を誘導する。</p> <p>2 B地区（新規住宅地区） 新たに整備する戸建住宅の街区とし、低層住宅に係る良好な居住環境を保護する地域として土地利用を誘導する。</p>
	地区施設の整備の方針	<p>地区内の交通・防災機能の確保等を図るため、区画道路を適切に配置するほか、公園（3カ所）を定める。</p>
	建築物等の整備の方針	<p>良好な居住環境の創出・維持を図るため、建築物の用途、敷地面積の最低限度、形態・意匠ならびにかき・さくの構造等の制限を行う。</p>

(変更前)


地区整備計画	地区施設の配置 および規模		道 路	区画道路 幅員 6 m 延長 3, 7 1 5 m 区画道路 幅員 4 m 延長 1 5 0 m (配置は計画図表示のとおり)
			その他	公園 3カ所 面積0. 3 9 h a (配置は計画図表示のとおり)
建築物等に関する事項	地区の区分	名称	A地区(既存集落地区)	B地区(新規住宅地区)
		面積	約9. 2 h a	約2. 6 h a
	建築物等の用途の制限	次の各号に掲げる建築物以外は、建築してはならない。ただし、市長がやむを得ないと認めて許可したもののについてはこの限りでない。 1 建築基準法別表第2(ろ)項に掲げる建築物 2 次の各号に掲げる建築物以外は、建築してはならない。ただし、市長がやむを得ないと認めて許可したもののについてはこの限りでない。 1 建築基準法別表第2(い)項第1号、第2号、第4号、第6号、第8号および第9号に掲げる建築物。ただし、3戸建以上の長屋を除く。 2 前号の建築物に附属するもの(建築基準法施行令第130条の5に定めるものを除く。)		
	建築物の敷地面積の最低限度	— 1 6 5 m ²		
	壁面の位置の制限	— 建築物の外壁もしくはこれに代わる柱の面から敷地境界線までの距離は、建築基準法施行令第135条の21に定める場合を除き、1. 0 m以上とする。		
	建築物等の形態又は意匠の制限	1 建築物の屋根の軒先、庇等から敷地境界線までの距離は、0. 5 m以上とする。 2 建築物等の色彩は、周辺環境との調和に配慮し、落ち着いた色合いとする。		
	かき又はさくの構造の制限	— 建築物の敷地の囲障は、原則として生垣とし、ブロック塀、フェンス等を設置するときは、造成時の宅地地盤面からの高さを、道路に面する側にあつては0. 6 m以下、隣地に面する側にあつては1. 2 m以下とする。 ただし、次の各号の一に該当するもので、その高さが1. 2 m以下である場合はこの限りでない。 1 門柱 2 門柱の袖壁で、その長さの合計が2. 0 m以下のもの 3 門扉		
備 考				

(変更後)

地区整備計画	地区施設の配置 および規模		道 路	区画道路 幅員 6 m 延長 3, 7 1 5 m 区画道路 幅員 4 m 延長 1 5 0 m (配置は計画図表示のとおり)
			その他	公園 3カ所 面積0. 3 9 h a (配置は計画図表示のとおり)
建築物等に関する事項	地区の区分	名称	A地区(既存集落地区)	B地区(新規住宅地区)
		面積	約9. 2 h a	約2. 6 h a
	建築物等の用途の制限	次の各号に掲げる建築物以外は、建築してはならない。ただし、市長がやむを得ないと認めて許可したもののについてはこの限りでない。 1 建築基準法別表第2(ろ)項に掲げる建築物 2 次の各号に掲げる建築物以外は、建築してはならない。ただし、市長がやむを得ないと認めて許可したもののについてはこの限りでない。 1 建築基準法別表第2(い)項第1号、第2号、第4号、第6号、第8号および第9号に掲げる建築物。ただし、3戸建以上の長屋を除く。 2 前号の建築物に附属するもの(建築基準法施行令第130条の5に定めるものを除く。)		
	建築物の敷地面積の最低限度	— 1 6 5 m ²		
	壁面の位置の制限	— 建築物の外壁もしくはこれに代わる柱の面から敷地境界線までの距離は、建築基準法施行令第135条の22に定める場合を除き、1. 0 m以上とする。		
	建築物等の形態又は意匠の制限	1 建築物の屋根の軒先、庇等から敷地境界線までの距離は、0. 5 m以上とする。 2 建築物等の色彩は、周辺環境との調和に配慮し、落ち着いた色合いとする。		
	かき又はさくの構造の制限	— 建築物の敷地の囲障は、原則として生垣とし、ブロック塀、フェンス等を設置するときは、造成時の宅地地盤面からの高さを、道路に面する側にあつては0. 6 m以下、隣地に面する側にあつては1. 2 m以下とする。 ただし、次の各号の一に該当するもので、その高さが1. 2 m以下である場合はこの限りでない。 1 門柱 2 門柱の袖壁で、その長さの合計が2. 0 m以下のもの 3 門扉		
備 考				


秋田都市計画地区計画の変更(秋田市決定)
仁井田福島地区計画

変更総括図

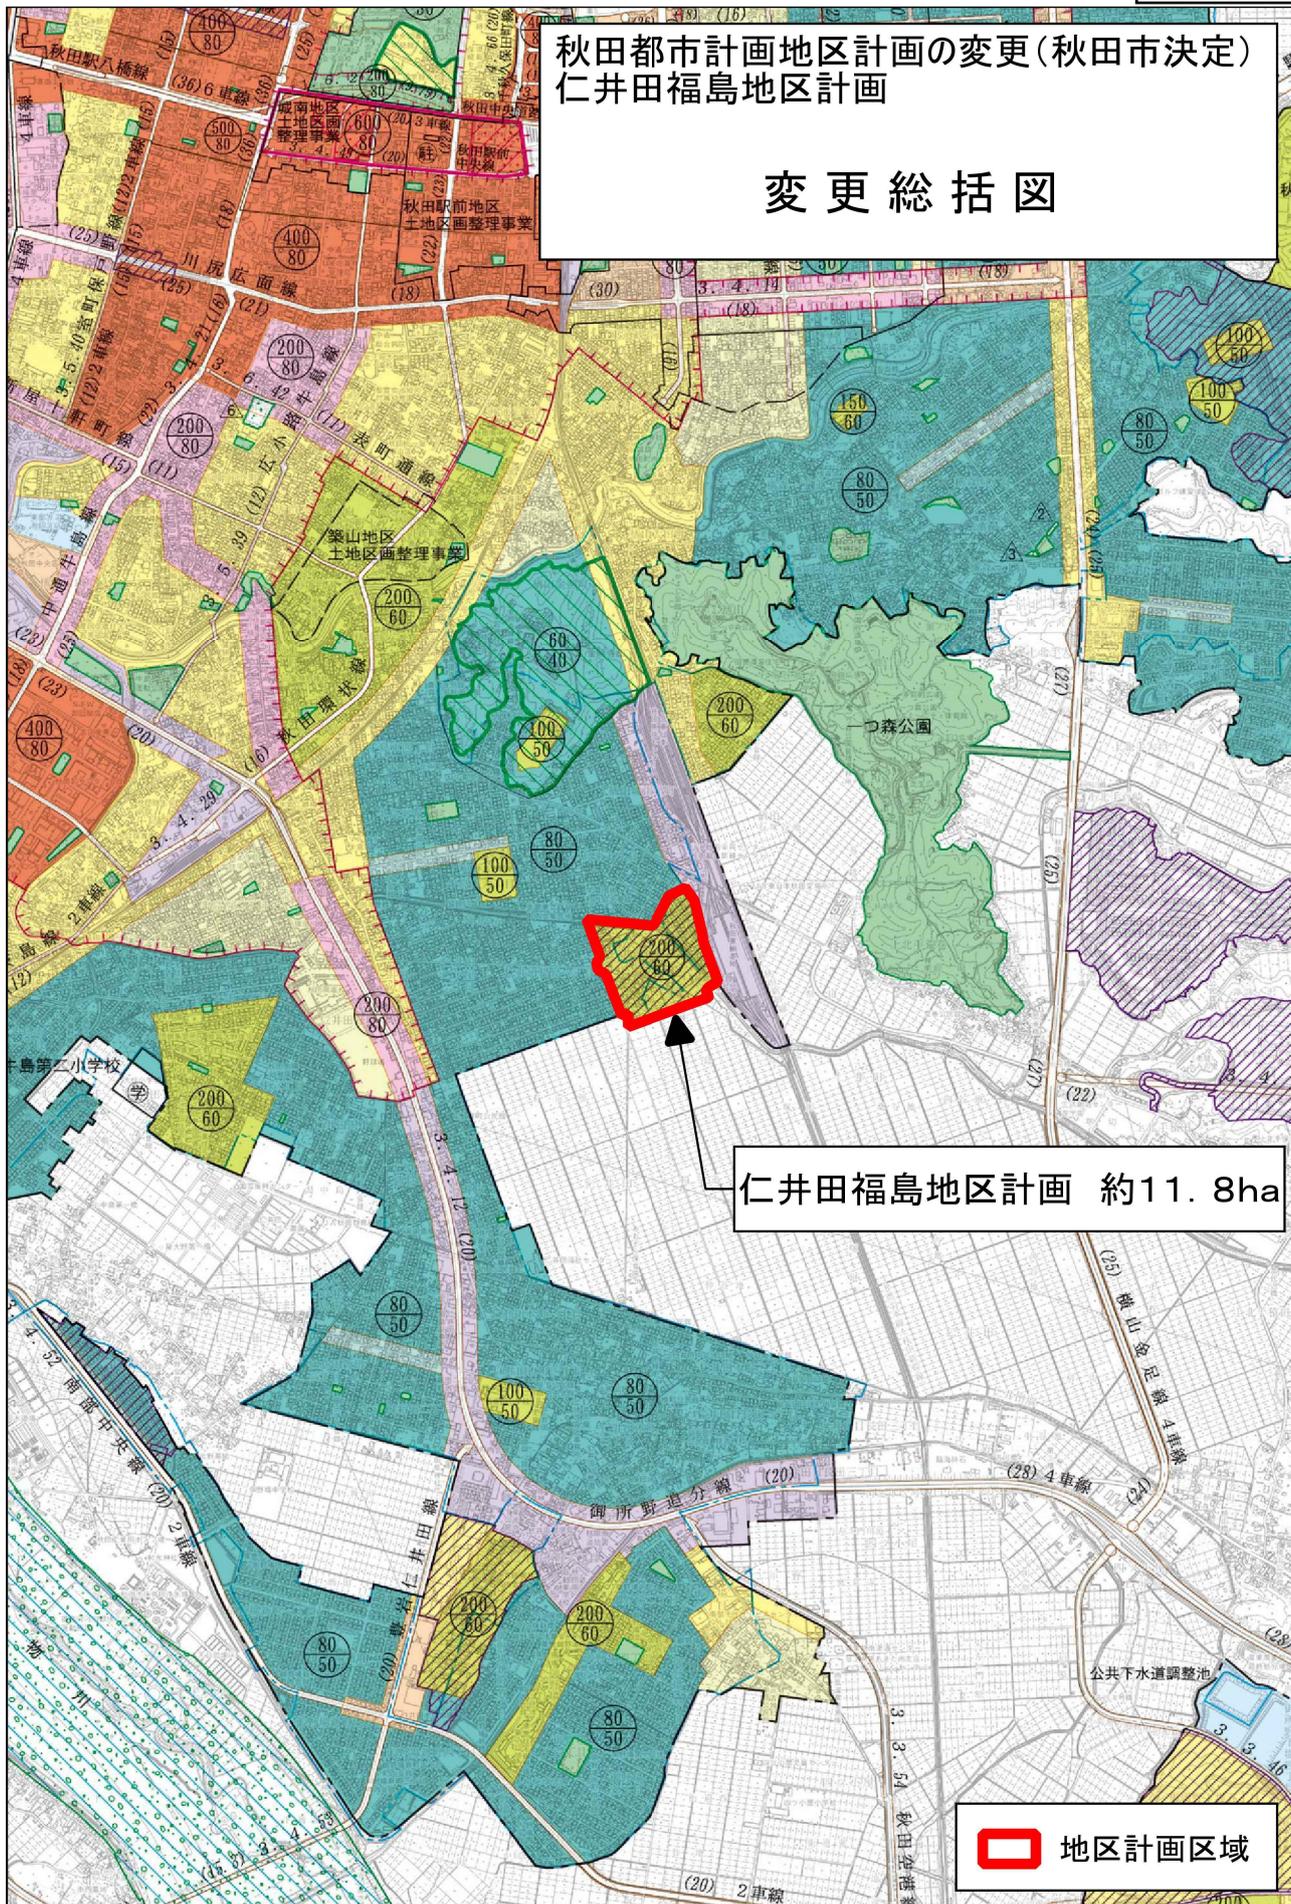

仁井田福島地区計画 約11.8ha

地区計画区域

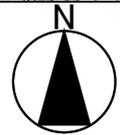


SCALE 1:25000




秋田都市計画地区計画 (秋田市決定)

仁井田福島地区計画 計画図 その1

秋田市仁井田福島二丁目、仁井田福島
仁井田字猿田川端地内

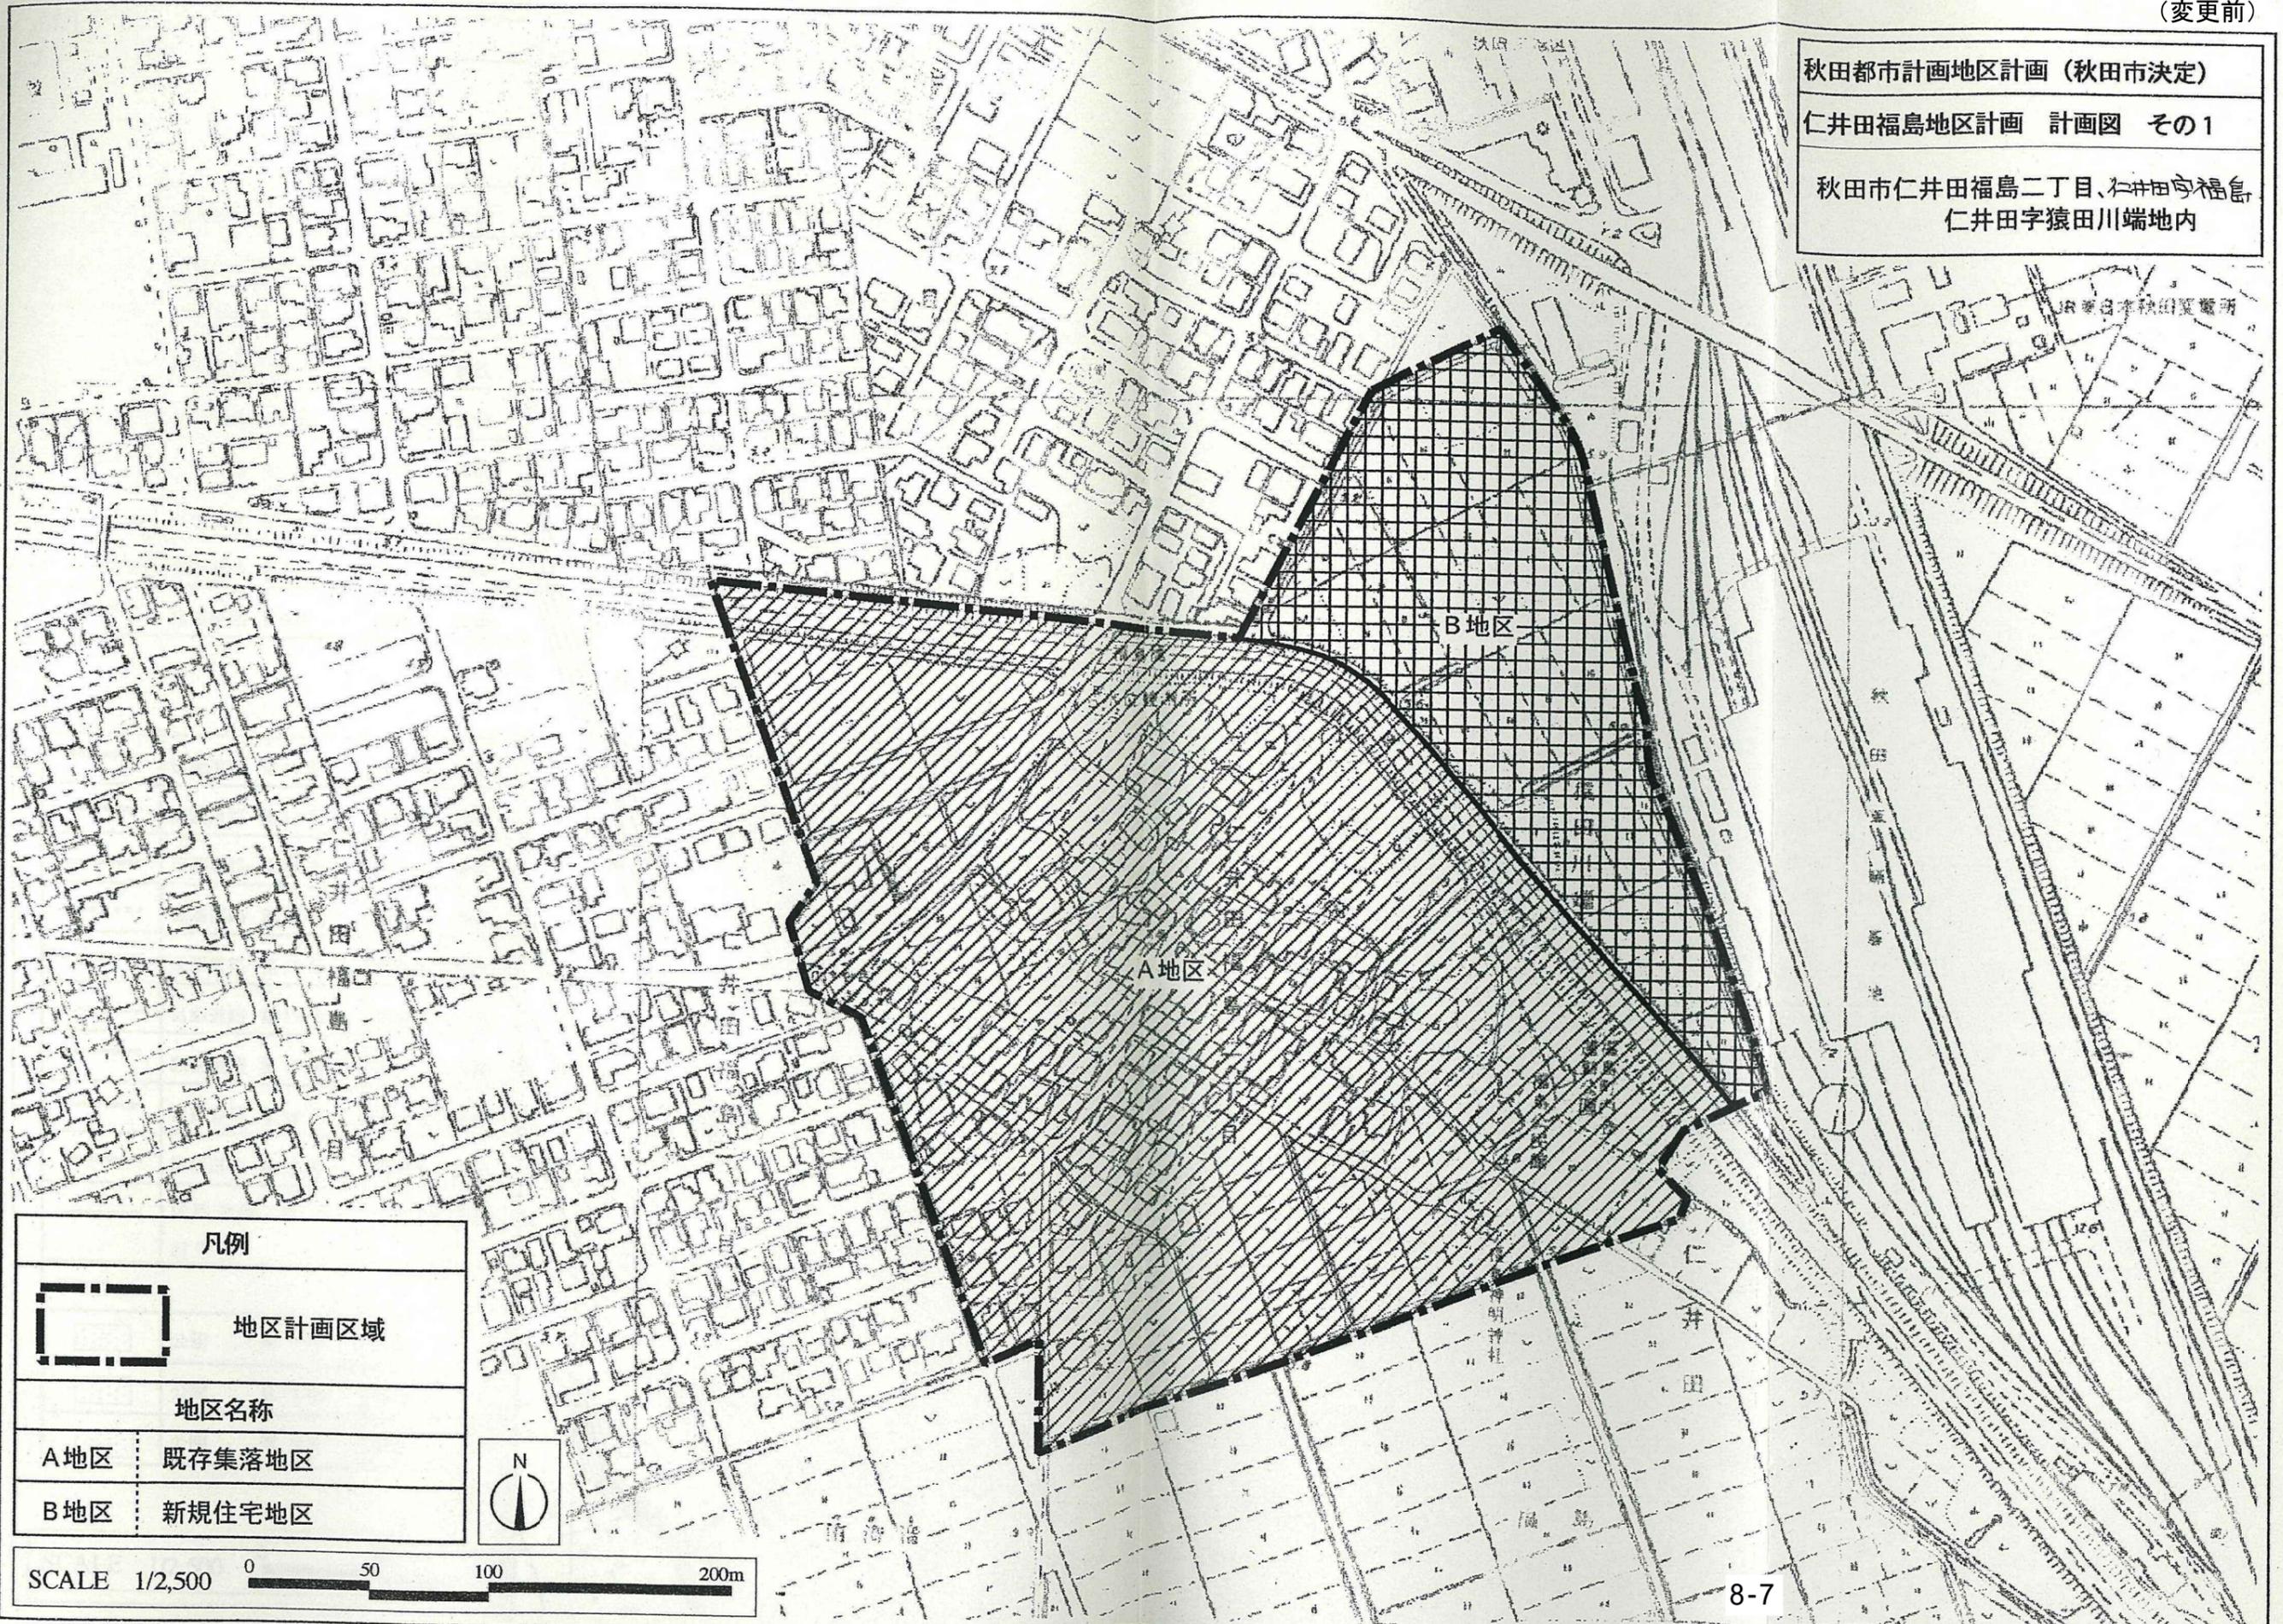


凡例

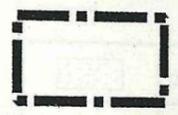
	地区計画区域
---	--------

地区名称

A地区	既存集落地区
B地区	新規住宅地区

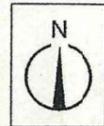

SCALE 1/2,500

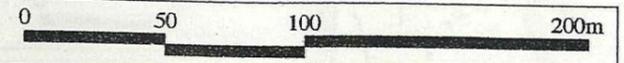

(変更前)

秋田都市計画地区計画 (秋田市決定)
 仁井田福島地区計画 計画図 その2
 秋田市仁井田福島二丁目 仁井田字福島
 仁井田字猿田川端地内

凡例
 壁面の位置の制限区域

凡例		
地区計画区域		
道路		
区画道路 第1号	幅員 6m 拡幅	
区画道路 第2号	幅員 6m 新設・拡幅	
区画道路 第3号	幅員 6m 新設	
区画道路 第4号	幅員 6m 新設	
区画道路 第5号	幅員 6m 拡幅	
区画道路 第6号	幅員 6m 拡幅	
区画道路 第7号	幅員 4m 拡幅	
区画道路 第8号	幅員 6m 拡幅	
区画道路 第9号	幅員 6m 拡幅	
区画道路 第12号	幅員 6m 拡幅	
区画道路 第13号	幅員 6m 拡幅	
区画道路 第14号	幅員 6m 新設	
区画道路 第15号	幅員 4m 拡幅	
区画道路 第16号	幅員 6m 新設・拡幅	
区画道路 第17号	幅員 6m 拡幅	
区画道路 第18号	幅員 6m 拡幅	
区画道路 第19号	幅員 6m 新設・拡幅	
区画道路 第20号	幅員 6m 拡幅	
区画道路 第21～27号	幅員 6m 新設	
その他		
公園 第1号	新設	
公園 第2号	既存	
公園 第3号	新設	




SCALE 1/2,500 0 50 100 200m


(変更後)



秋田都市計画地区計画 (秋田市決定)

仁井田福島地区計画 計画図 その1

秋田市仁井田福島二丁目、仁井田字福島および仁井田字猿田川端ならびに牛島東七丁目地内

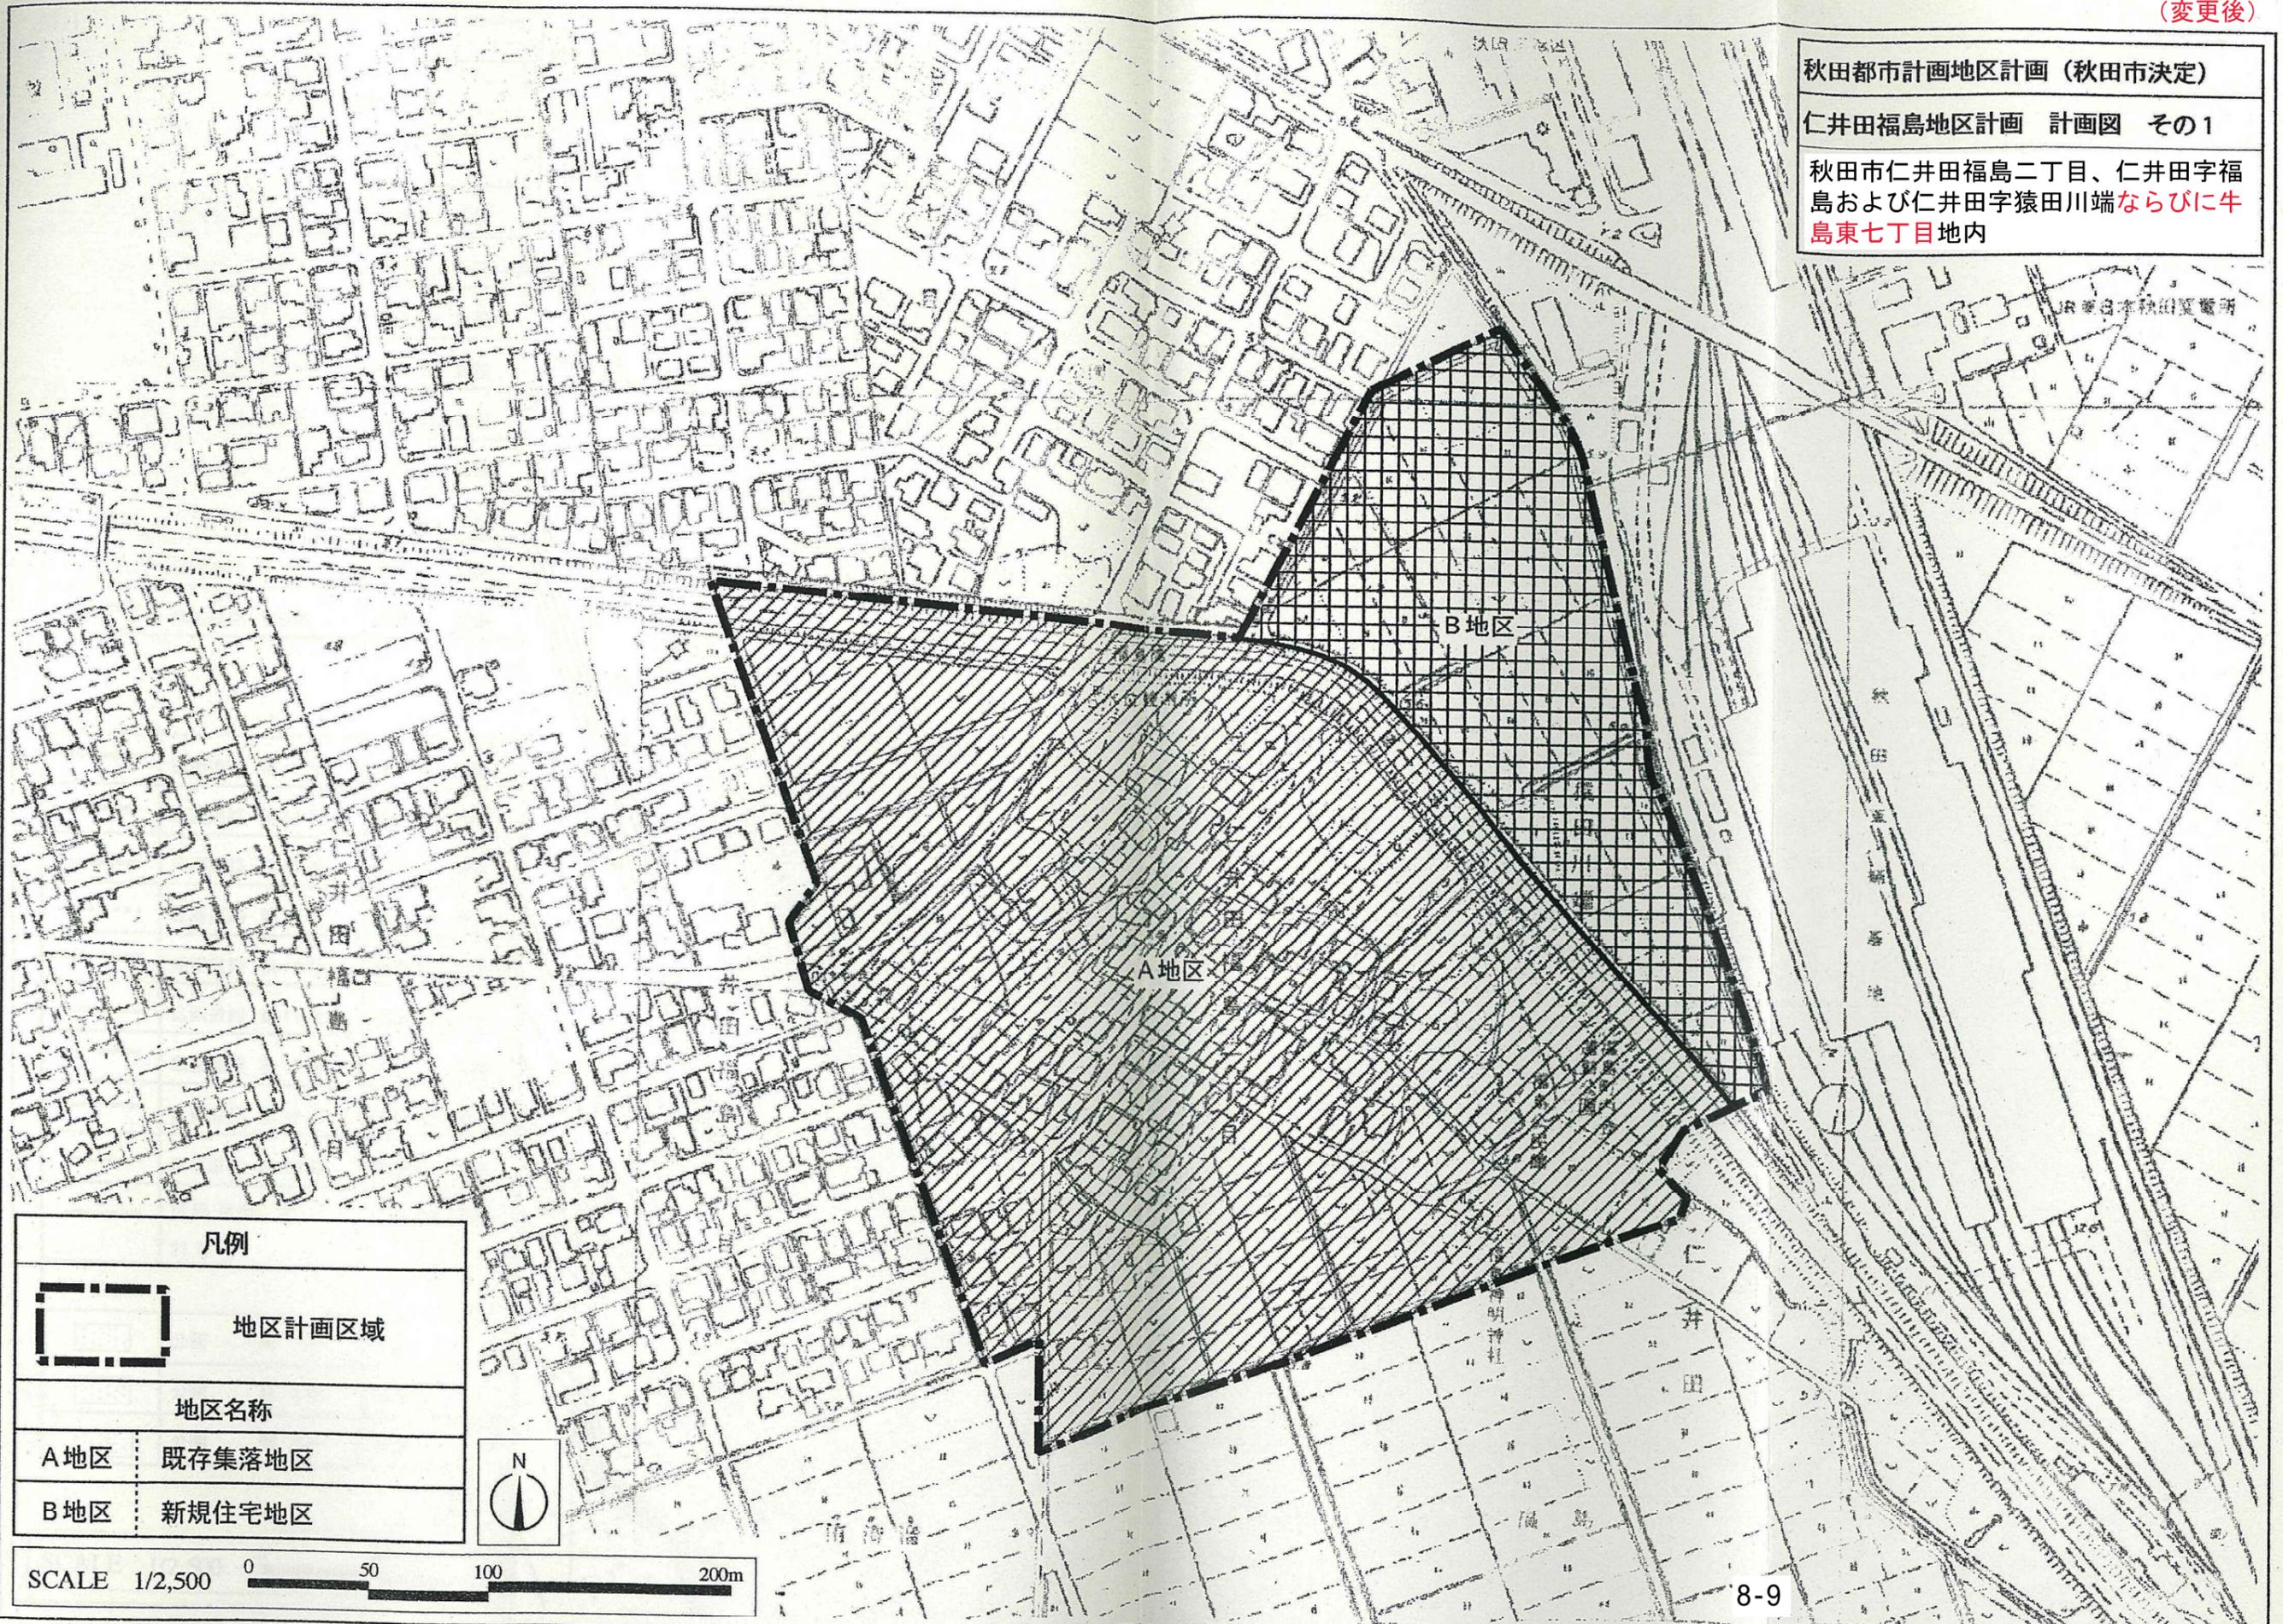

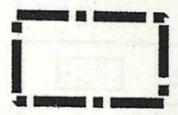
凡例	
	地区計画区域
地区名称	
A地区	既存集落地区
B地区	新規住宅地区

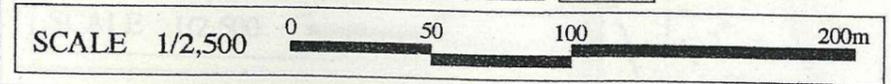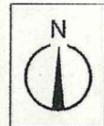

(変更後)

秋田都市計画地区計画 (秋田市決定)
 仁井田福島地区計画 計画図 その2
 秋田市仁井田福島二丁目、仁井田字福島および仁井田字猿田川端ならびに牛島東七丁目地内

凡例		
地区計画区域		
道路		
区画道路 第1号	幅員 6m 拡幅	
区画道路 第2号	幅員 6m 新設・拡幅	
区画道路 第3号	幅員 6m 新設	
区画道路 第4号	幅員 6m 新設	
区画道路 第5号	幅員 6m 拡幅	
区画道路 第6号	幅員 6m 拡幅	
区画道路 第7号	幅員 4m 拡幅	
区画道路 第8号	幅員 6m 拡幅	
区画道路 第9号	幅員 6m 拡幅	
区画道路 第12号	幅員 6m 拡幅	
区画道路 第13号	幅員 6m 拡幅	
区画道路 第14号	幅員 6m 新設	
区画道路 第15号	幅員 4m 拡幅	
区画道路 第16号	幅員 6m 新設・拡幅	
区画道路 第17号	幅員 6m 拡幅	
区画道路 第18号	幅員 6m 拡幅	
区画道路 第19号	幅員 6m 新設・拡幅	
区画道路 第20号	幅員 6m 拡幅	
区画道路 第21~27号	幅員 6m 新設	
その他		
公園 第1号	新設	
公園 第2号	既存	
公園 第3号	新設	

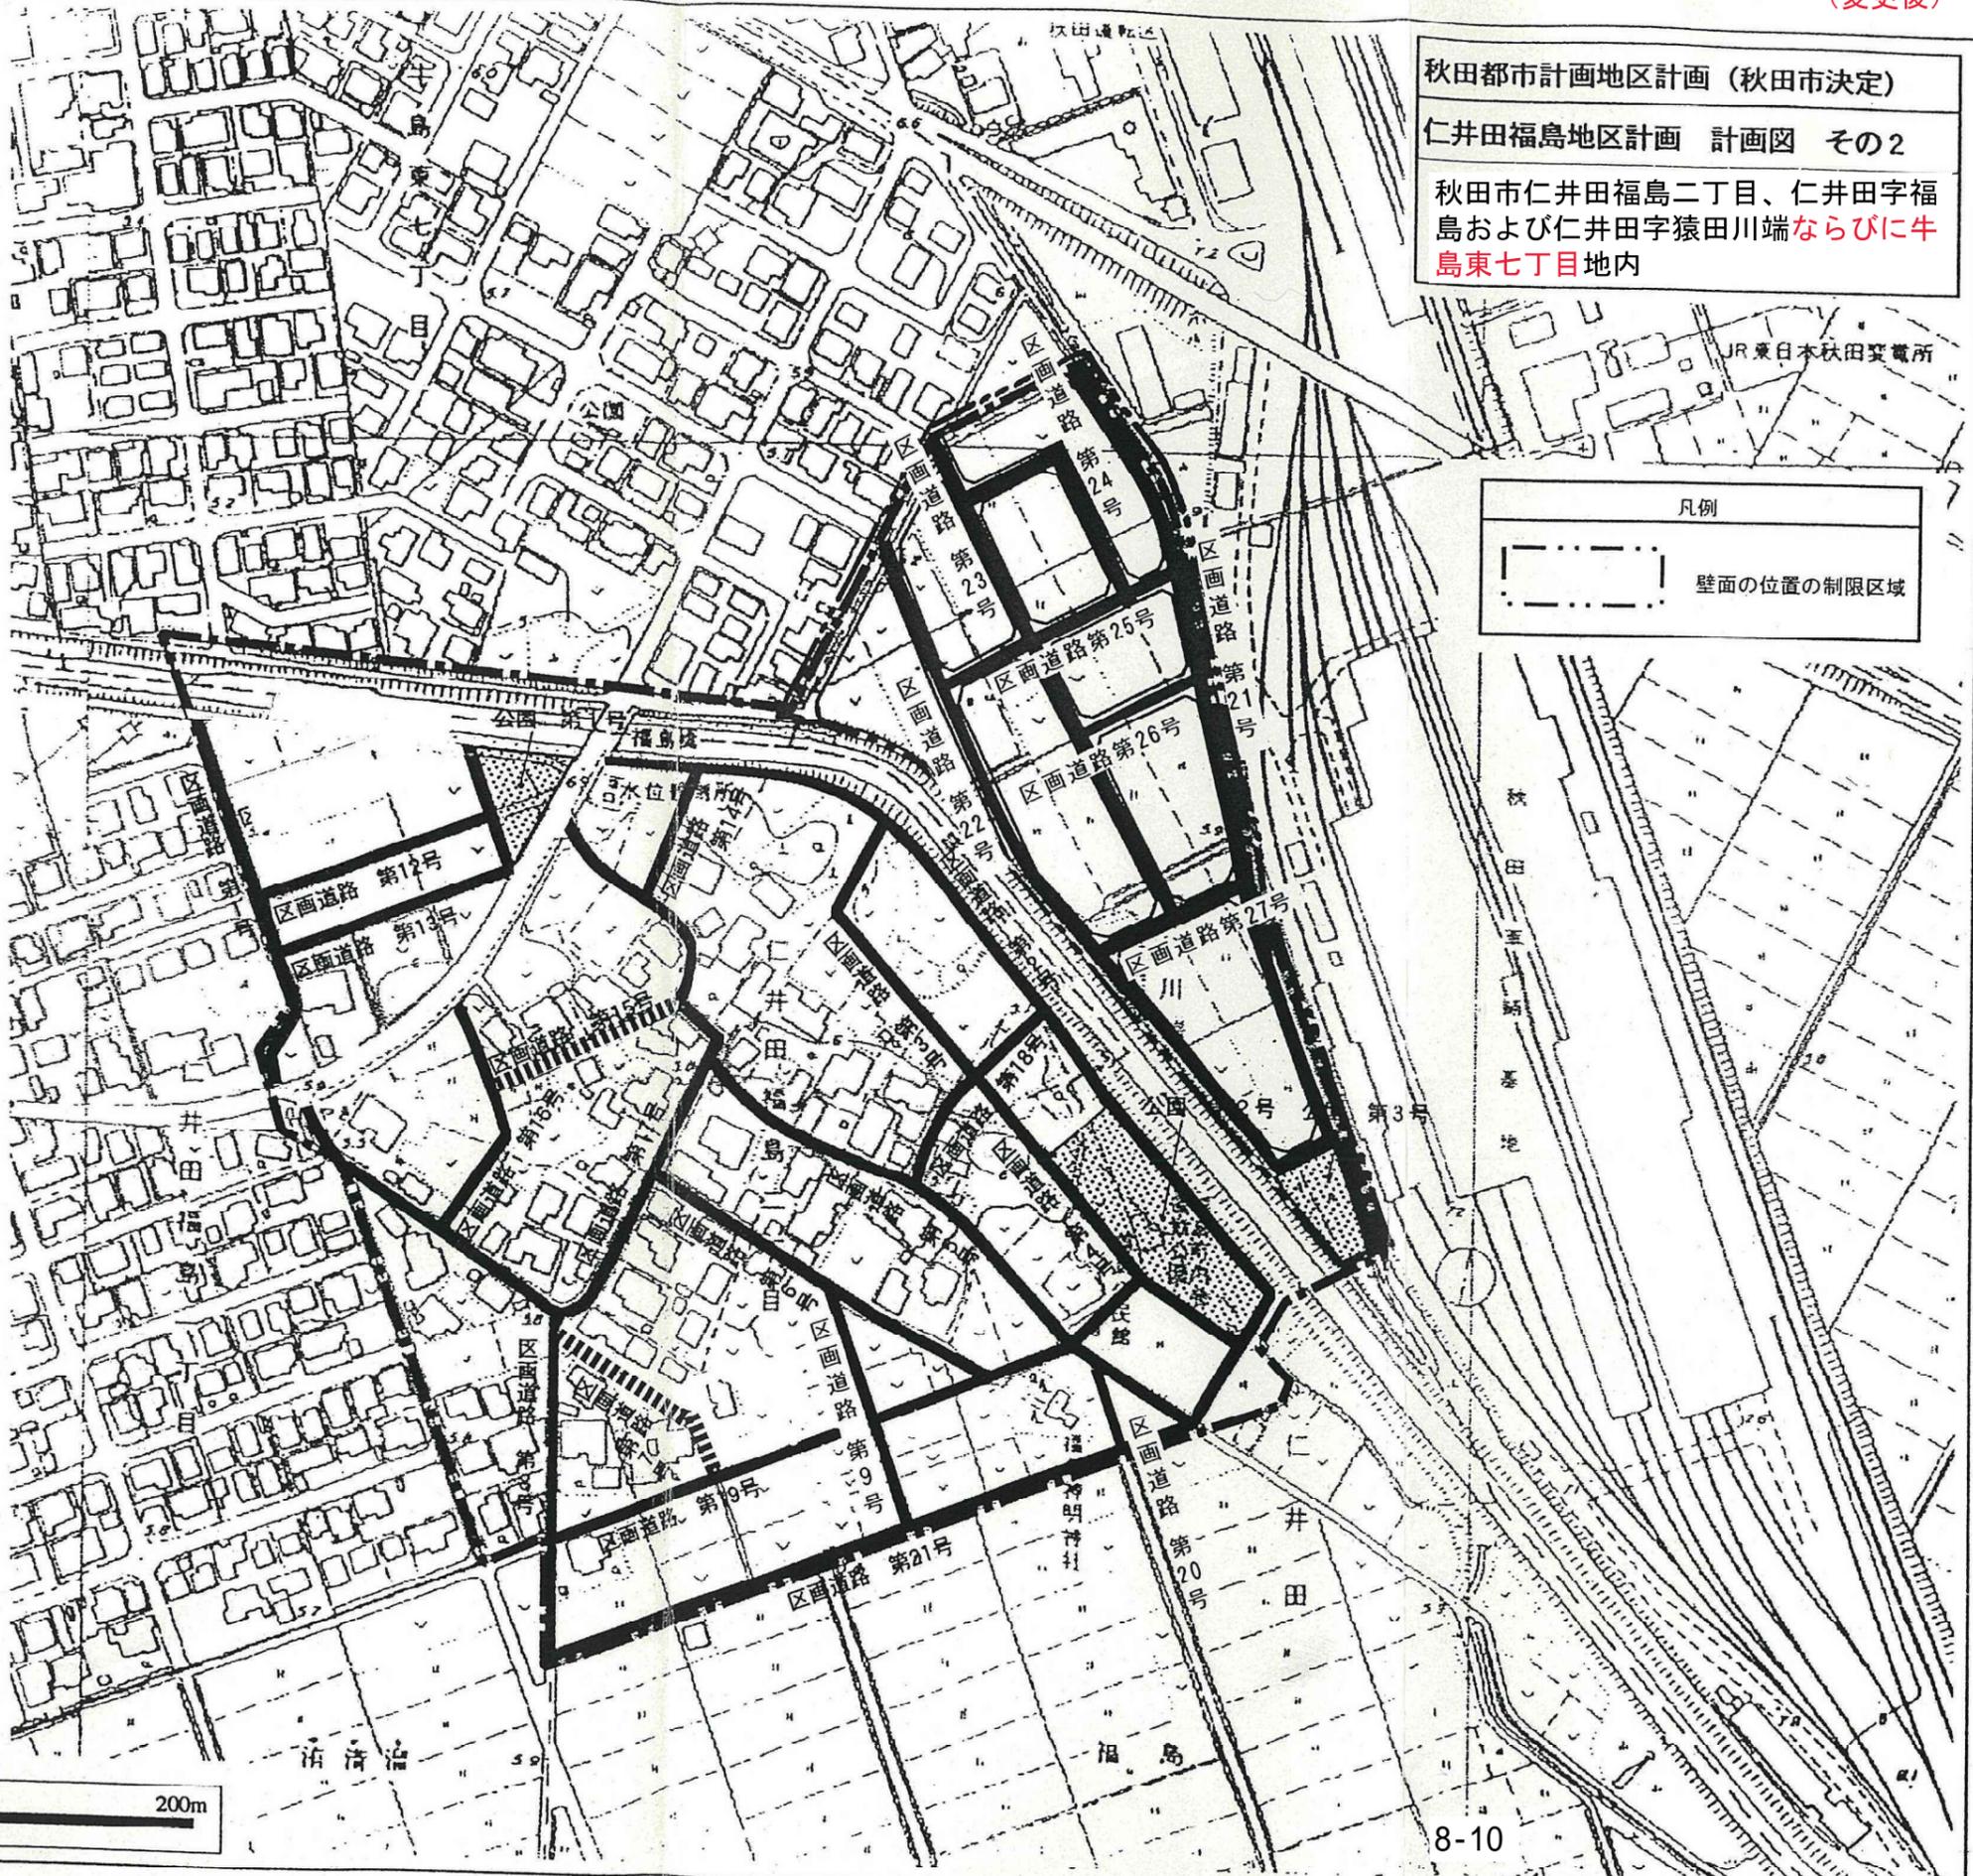

凡例	
壁面の位置の制限区域	

SCALE 1/2,500 0 50 100 200m