

位置図

※縮尺 1/15,000 以上




区域図


※縮尺 1/2,500 以上



現況平面図（行為前）

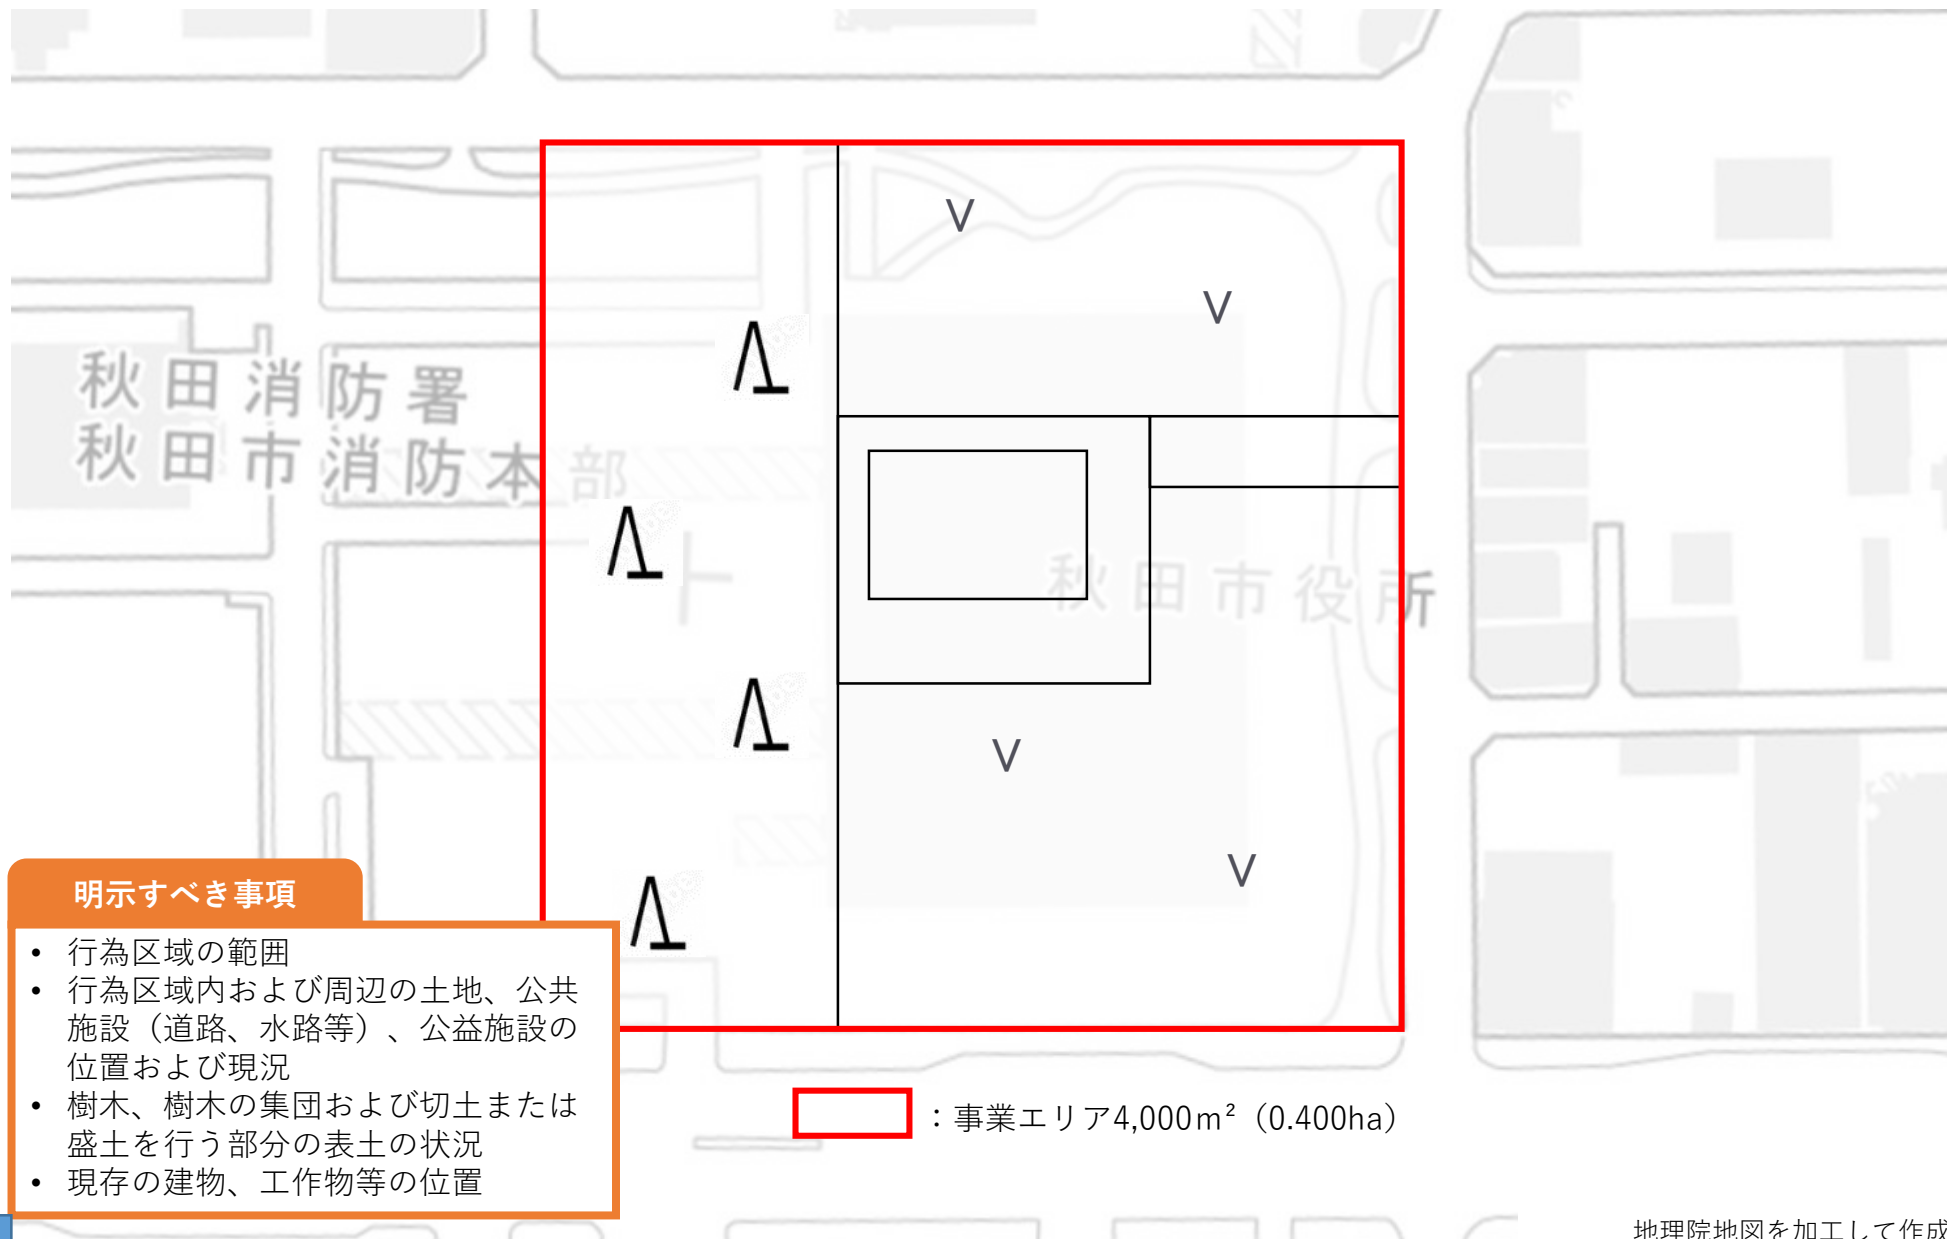

現況土地利用求積図（行為前）

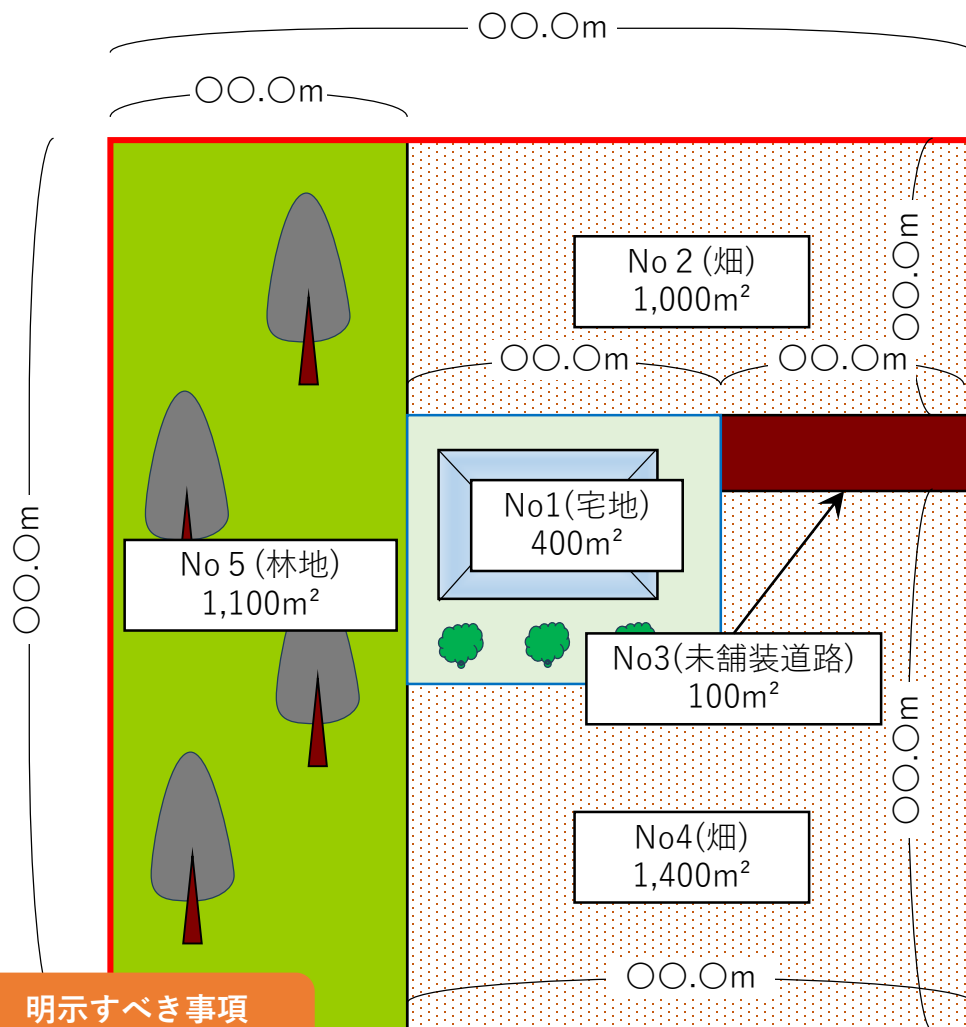

明示すべき事項


- ・ 行為区域の範囲
- ・ 行為区域の全体面積の求積
- ・ 行為区域内の用途ごとの利用面積の求積

現況土地利用面積表(単位 ha)

NO	宅地等		林地・耕地 ・ 原野ほか	計
	宅地	道路		
1	0.040			0.040
2			0.100	0.100
3		0.010		0.010
4			0.140	0.140
5			0.110	0.110
計	0.040	0.010	0.350	0.400

〇〇.〇m : 事業エリア4,000m² (0.400ha)

土地利用計画図（行為後）

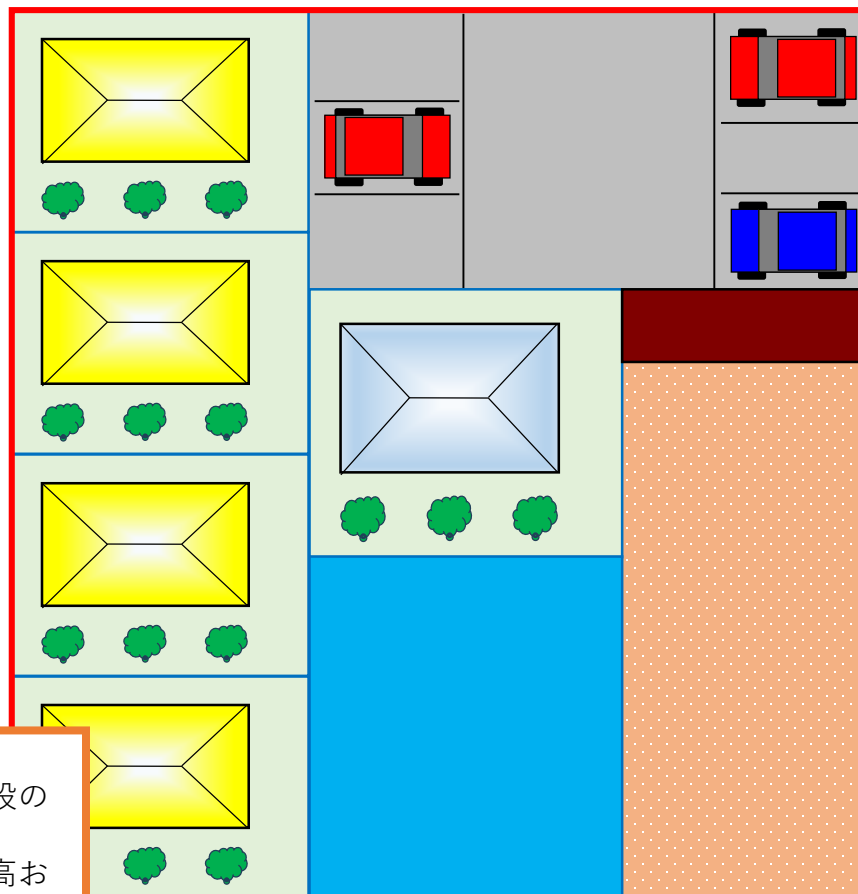


明示すべき事項

- 開発区域の範囲
- 公共施設、準公共施設、公益施設の位置および形状
- 予定建築物の敷地の形状、計画高および面積、敷地に係る予定建築物等の用途、配置等
- 樹木または樹木の集団の位置、缶招待の位置および形状

 : 事業エリア4,000m² (0.400ha)

土地利用計画求積図（行為後）

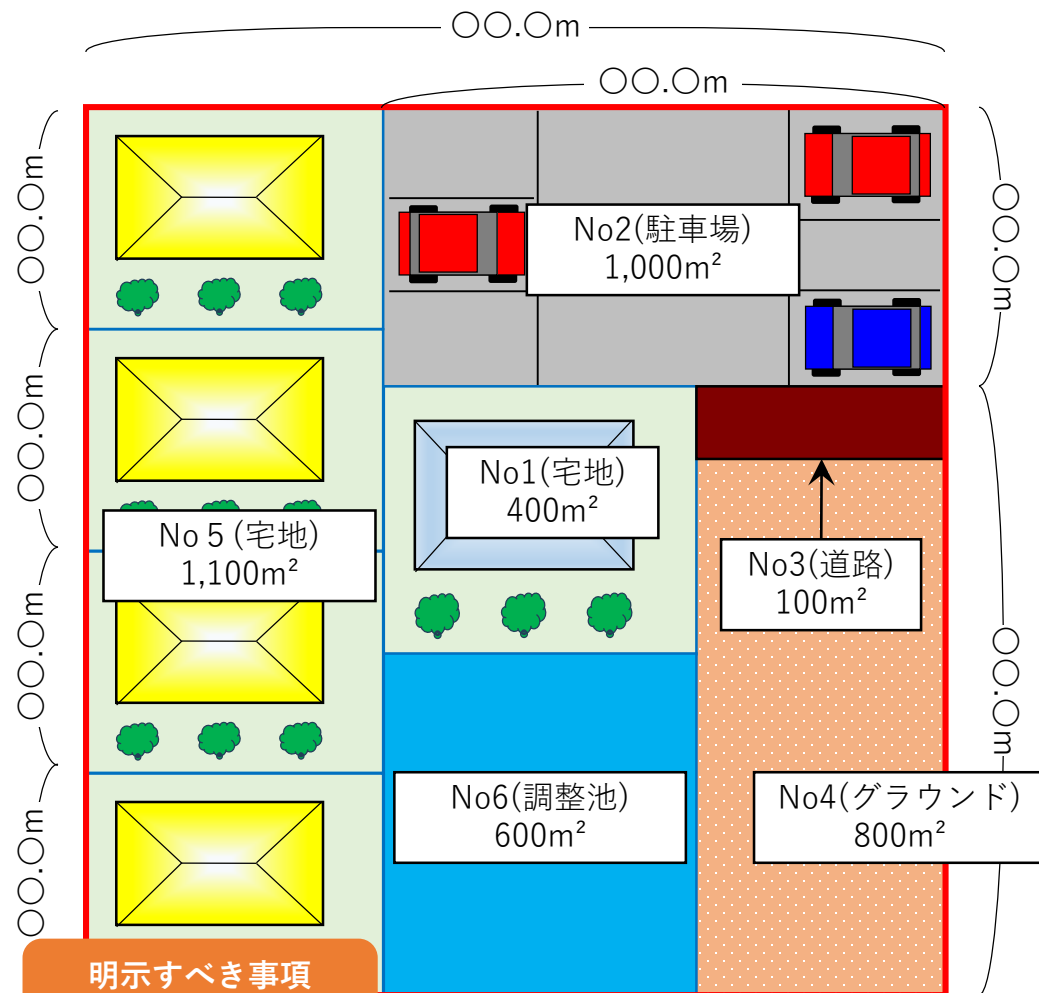

計画土地利用面積表（単位 ha）


NO	宅地等		駐車場 (舗装)	運動場	調整池	計
	宅地	道路				
1	0.040					0.040
2			0.100			0.100
3		0.010				0.010
4				0.080		0.080
5	0.110					0.110
6					0.060	0.060
計	0.150	0.010		0.140	0.060	0.400

: 事業エリア4,000m² (0.400ha)

明示すべき事項

- ・ 行為区域の範囲
- ・ 行為区域の全体面積の求積
- ・ 行為区域内の用途ごとの計画利用面積の求積


排水施設計画平面図

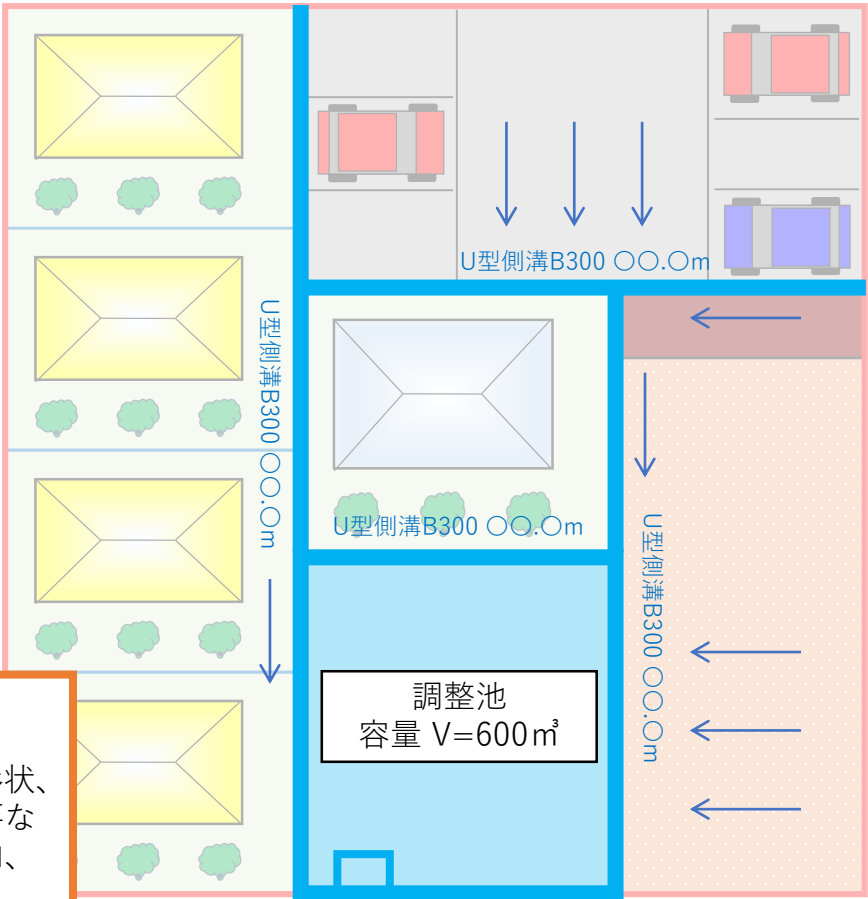

明示すべき事項


- ・ 行為区域の範囲
- ・ 排水区域の区域界
- ・ 排水施設の位置、種類、材料、形状、内のり寸法、勾配、計画高（主要な箇所の水路底）、水の流れの方向、吐口の位置および放流先の名称
- ・ 放流先となる既存排水施設および水路等の名称、位置、種類、形状および水路底高さ

対策工事に係わる雨水貯留浸透施設の位置図

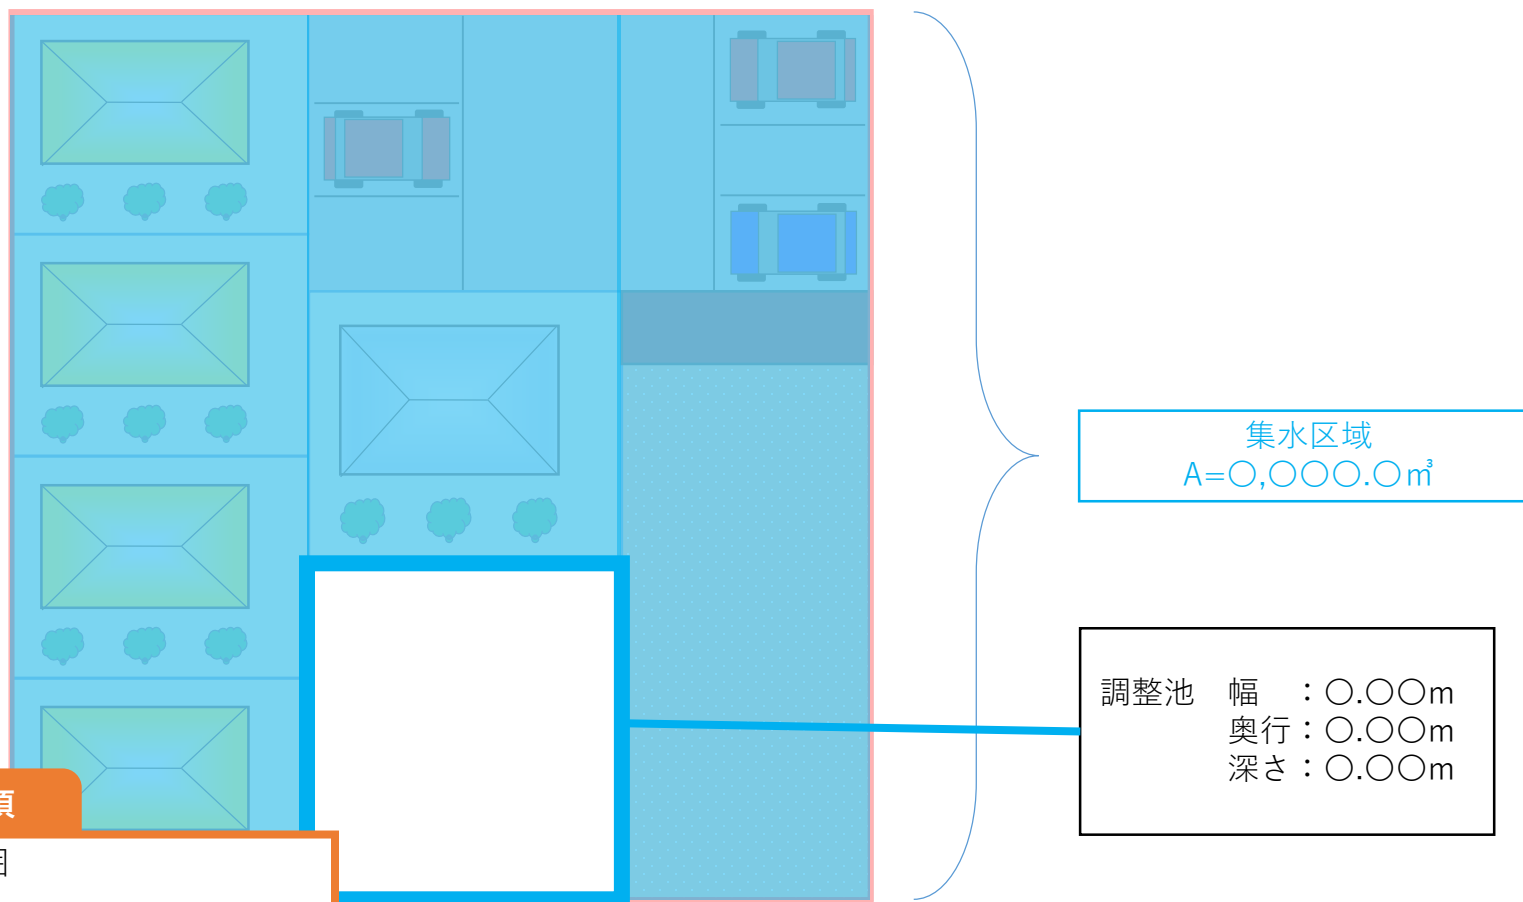


明示すべき事項

- 行為区域の範囲
- 集水範囲
- 雨水貯留施設の位置、種類、材料、形状、規格・寸法、勾配、計画高（主要な箇所の水路底）、吐口の位置および放流先

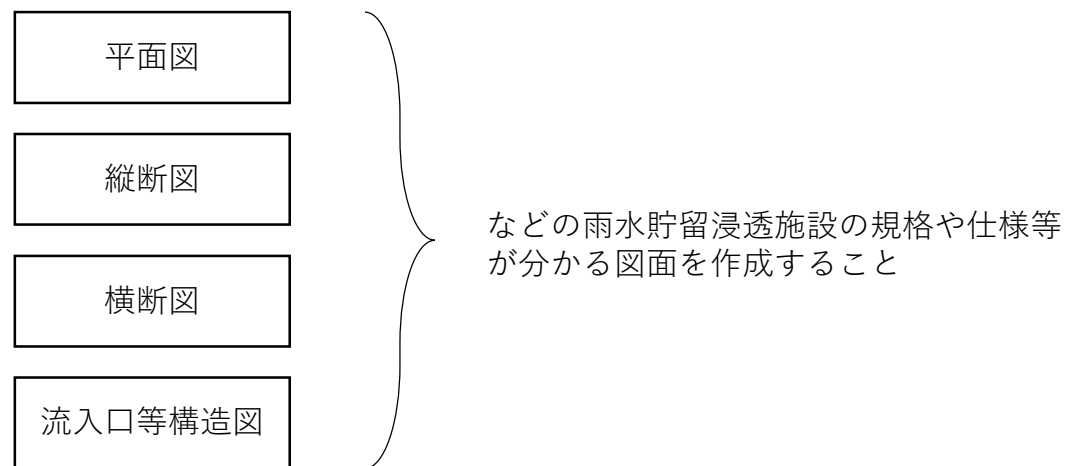対策工事に係わる雨水貯留浸透施設の計画図

標識設置位置図

※縮尺 1/500 以上

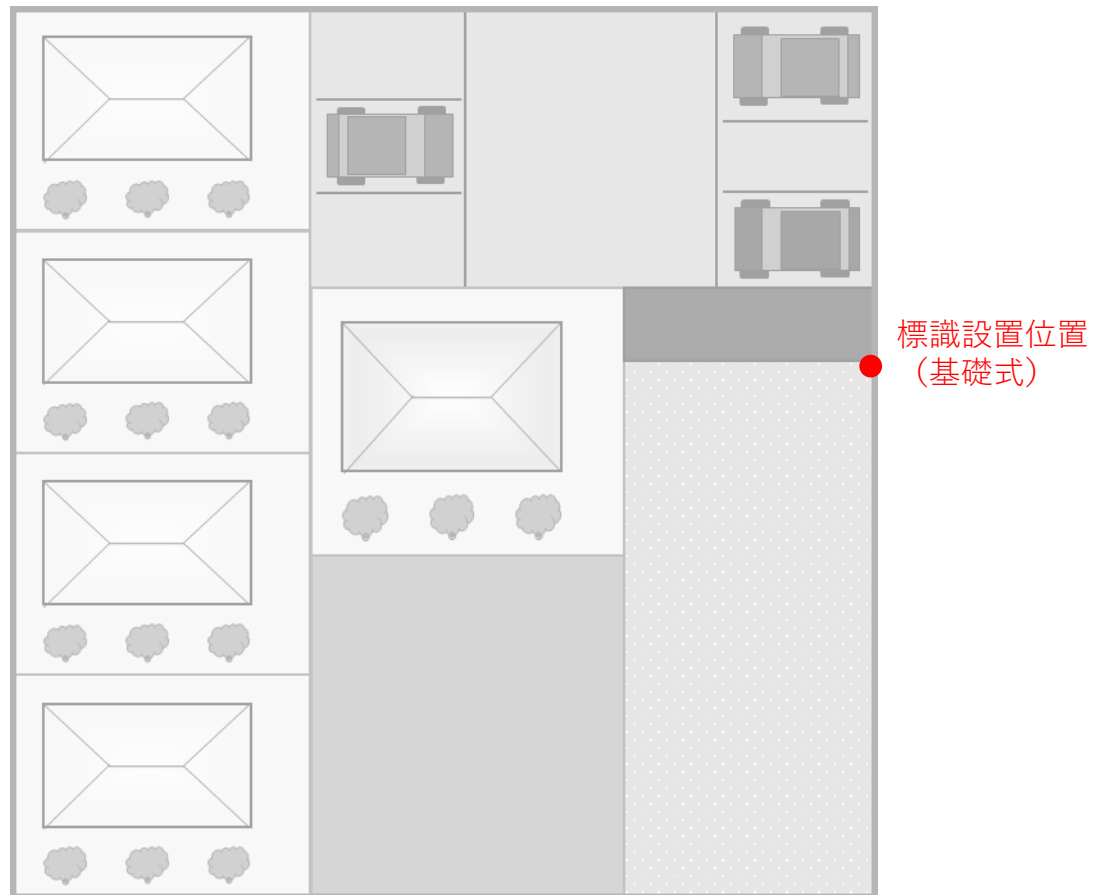

明示すべき事項

標識の位置を赤色で表示