


箇所図 (市道川尻寺内線)

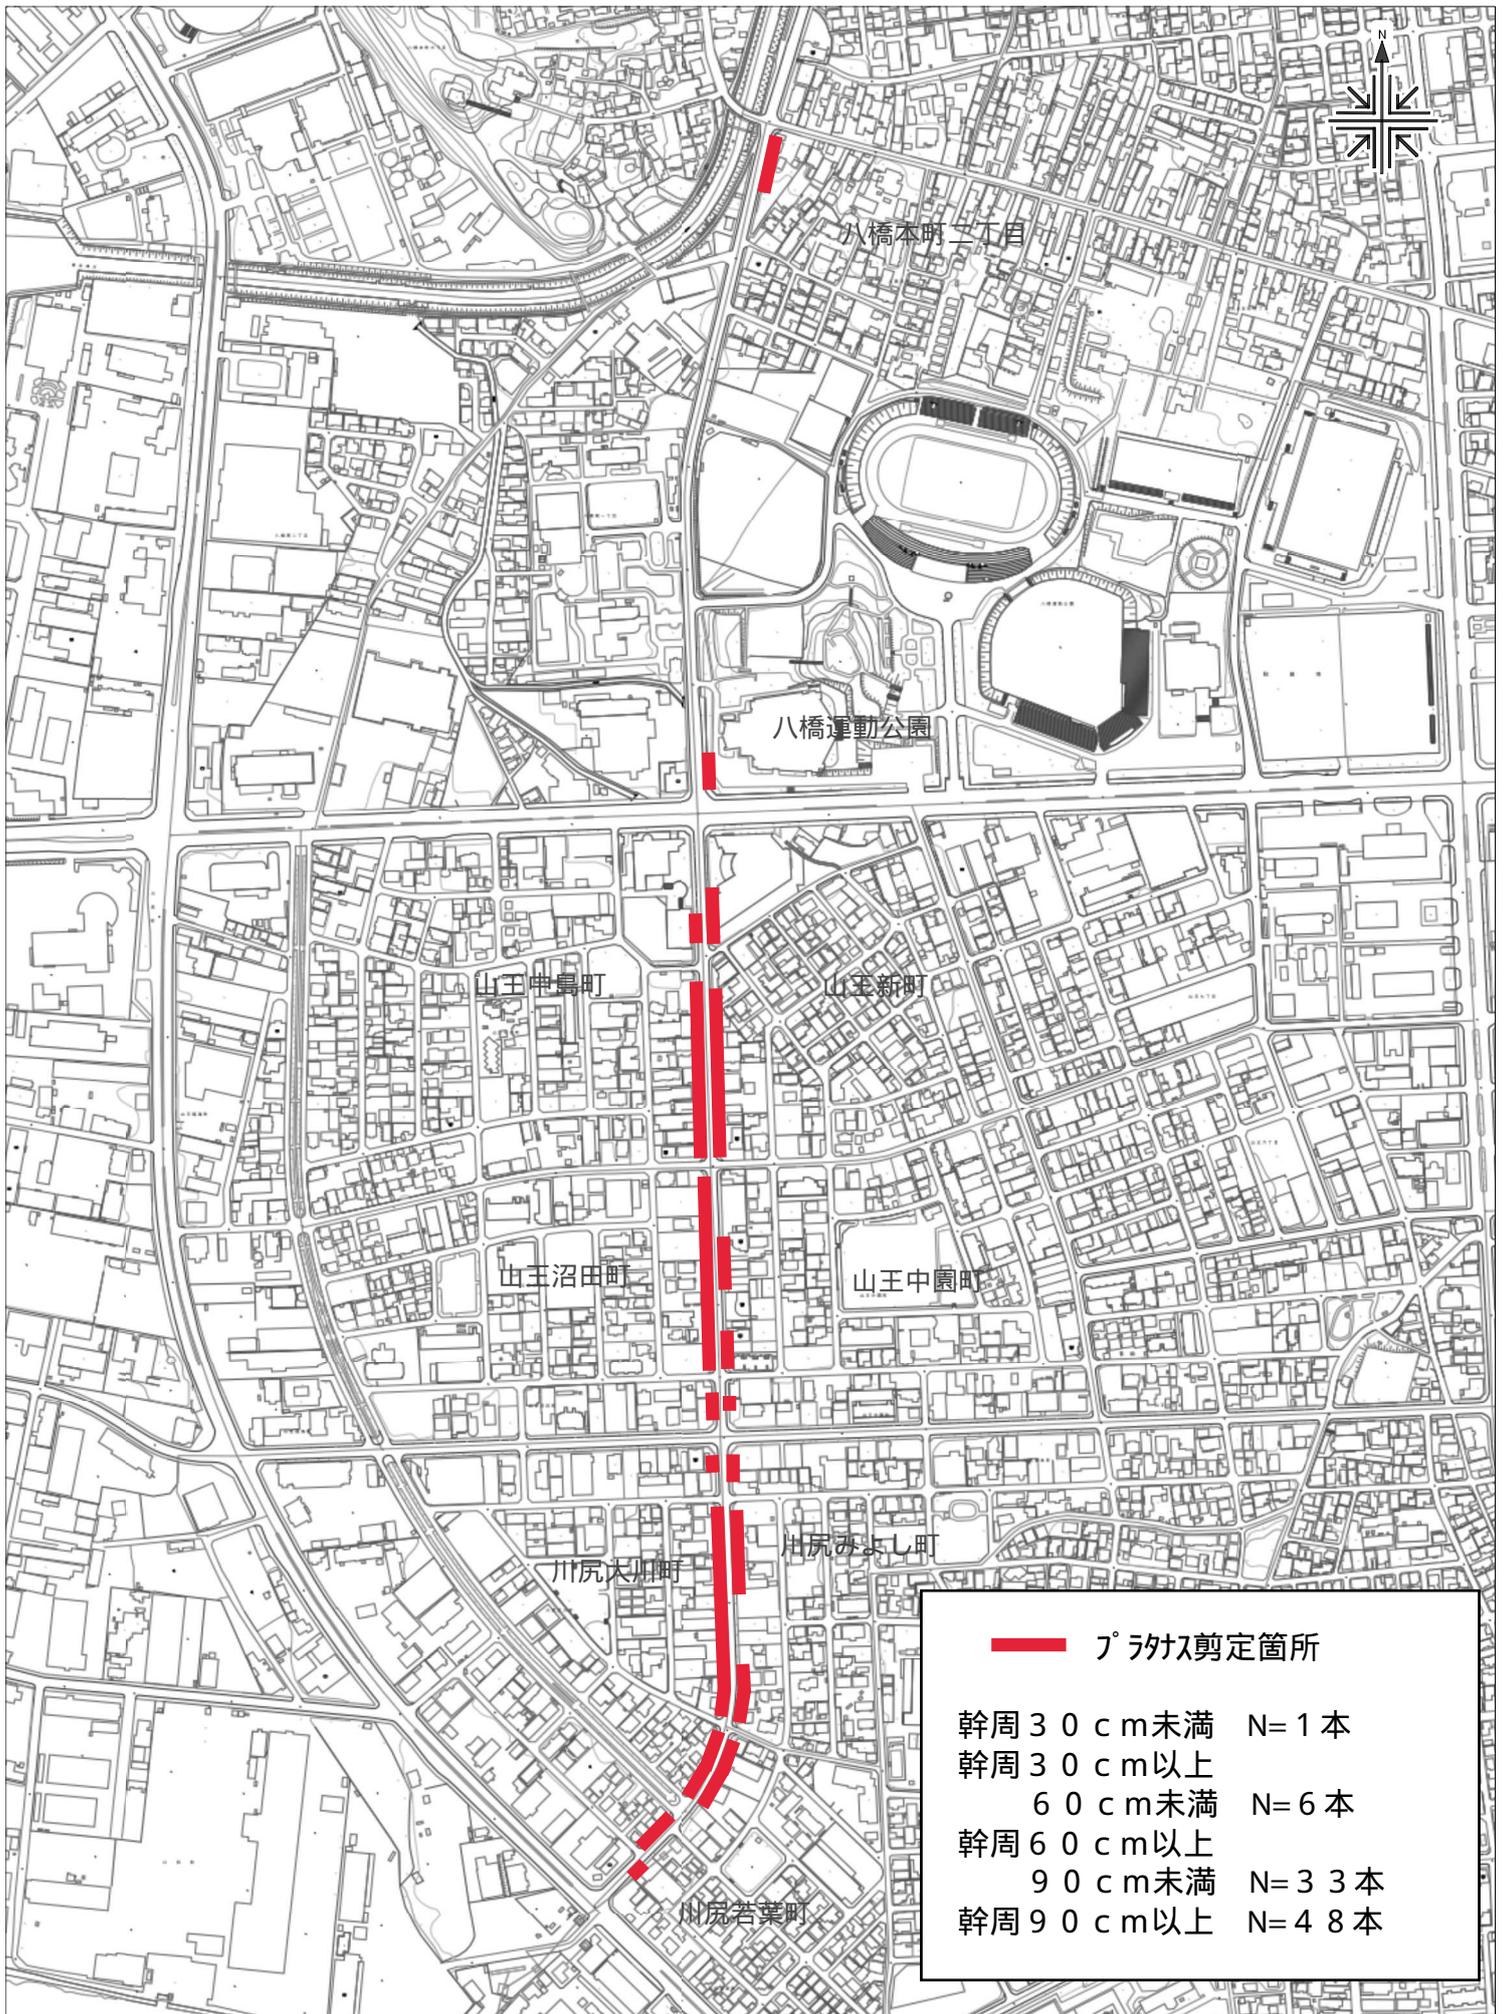

	プラス剪定箇所
幹周 30 cm 未満	N= 1 本
幹周 30 cm 以上	
60 cm 未満	N= 6 本
幹周 60 cm 以上	
90 cm 未満	N= 33 本
幹周 90 cm 以上	N= 48 本