


# 箇所図（市道川尻八橋線）

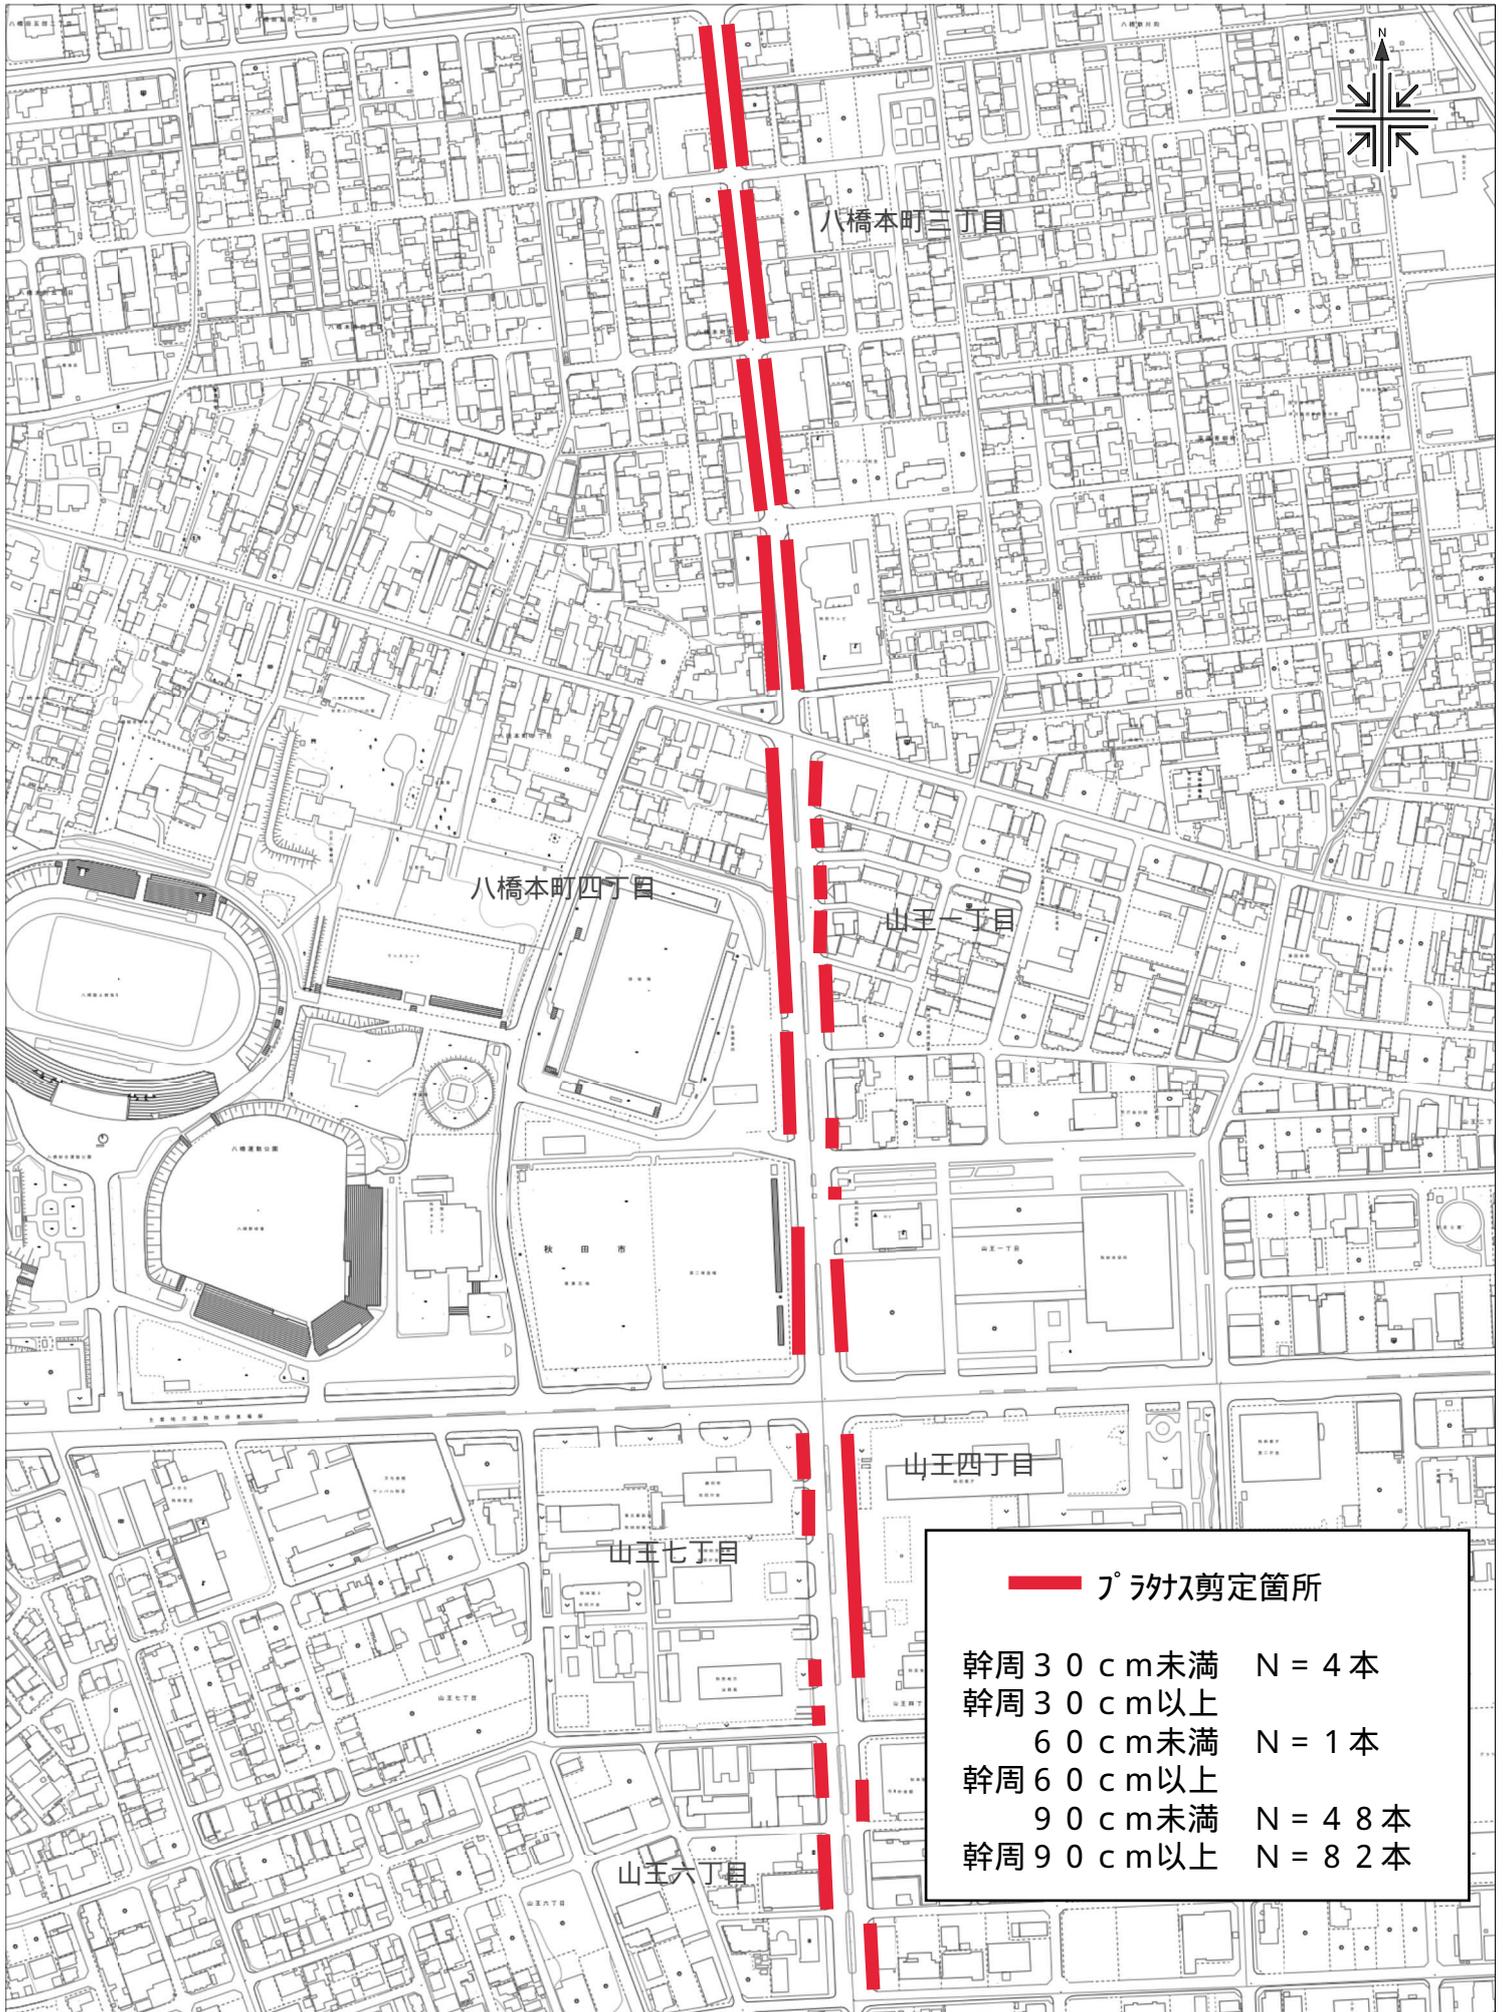

**— 剪定箇所**

幹周 30 cm 未満	N = 4 本
幹周 30 cm 以上 60 cm 未満	N = 1 本
幹周 60 cm 以上 90 cm 未満	N = 48 本
幹周 90 cm 以上	N = 82 本