

開票所設営機材リスト

■戸米川小から

機材種類 (規格cm)	在庫数	設営数	予備数	合計	設営区	備考
T アルミテーブル (180×60)	61	61	-	61	I	在庫全部
S 開披台・小 (180×60)	98	64	-	64	I	
W 開披台・大 (180×90)	123	96	-	96	I	
N 開披台・新 (200×100)	39	0	-	0	I	
青布	205	205	-	205	II	在庫全部
札 札立	145	159	-	159	III	在庫全部
表示板 (緑)	49	48	1	49	III	在庫全部
大 カゴ (深大)	134	128	6	134	III	在庫全部
中 カゴ (深中)	214	101	113	214	III	在庫全部
小 カゴ (深小)	144	100	44	144	III	在庫全部
浅中 カゴ (浅中)	34	30	4	34	III	在庫全部
浅小 カゴ (浅小)	65	30	35	65	III	在庫全部
タ タッパー	104	54	50	104	III	在庫全部
区 区分棚	13		-	0		
パイプ足 (長)	505		-	0		
パイプ足 (短)	923	640	-	640		

■市立体育館から借用


T テーブル (180×60)		130	-	130	I	総使用数 191 のうち不足分を借用
卓球台 卓球台 (274×152.5)		24	-	24	I	
○ パイプ椅子		575	-	575	I	ステージ下から

■選挙管理委員会から (計数機は分館地下から)

白布		11	-	11	II	
計 計数機		34	4	38	II	


■札関係

白票		40	5	45	札配置	
疑問票		40	5	45	札配置	
混票		40	5	45	札配置	
候補者 1		0	5		札配置	
候補者 2		0	5		札配置	
候補者 3		0	5		札配置	
候補者 4		0	5		札配置	
候補者 5		0	5		札配置	
候補者 6		0	5		札配置	
候補者 7		0	5		札配置	
候補者 8		0	5		札配置	
候補者 9		0	5		札配置	
候補者 1 0		0	5		札配置	
候補者 1 1		0	5		札配置	
候補者 1 2		0	5		札配置	
候補者 1 3		0	5		札配置	
候補者 1 4		0	5		札配置	
候補者 1 5		0	5		札配置	
候補者 1 6		0	5		札配置	
候補者 1 7		0	5		札配置	
候補者 1 8		0	5		札配置	
候補者 1 9		0	5		札配置	
候補者 2 0		0	5		札配置	

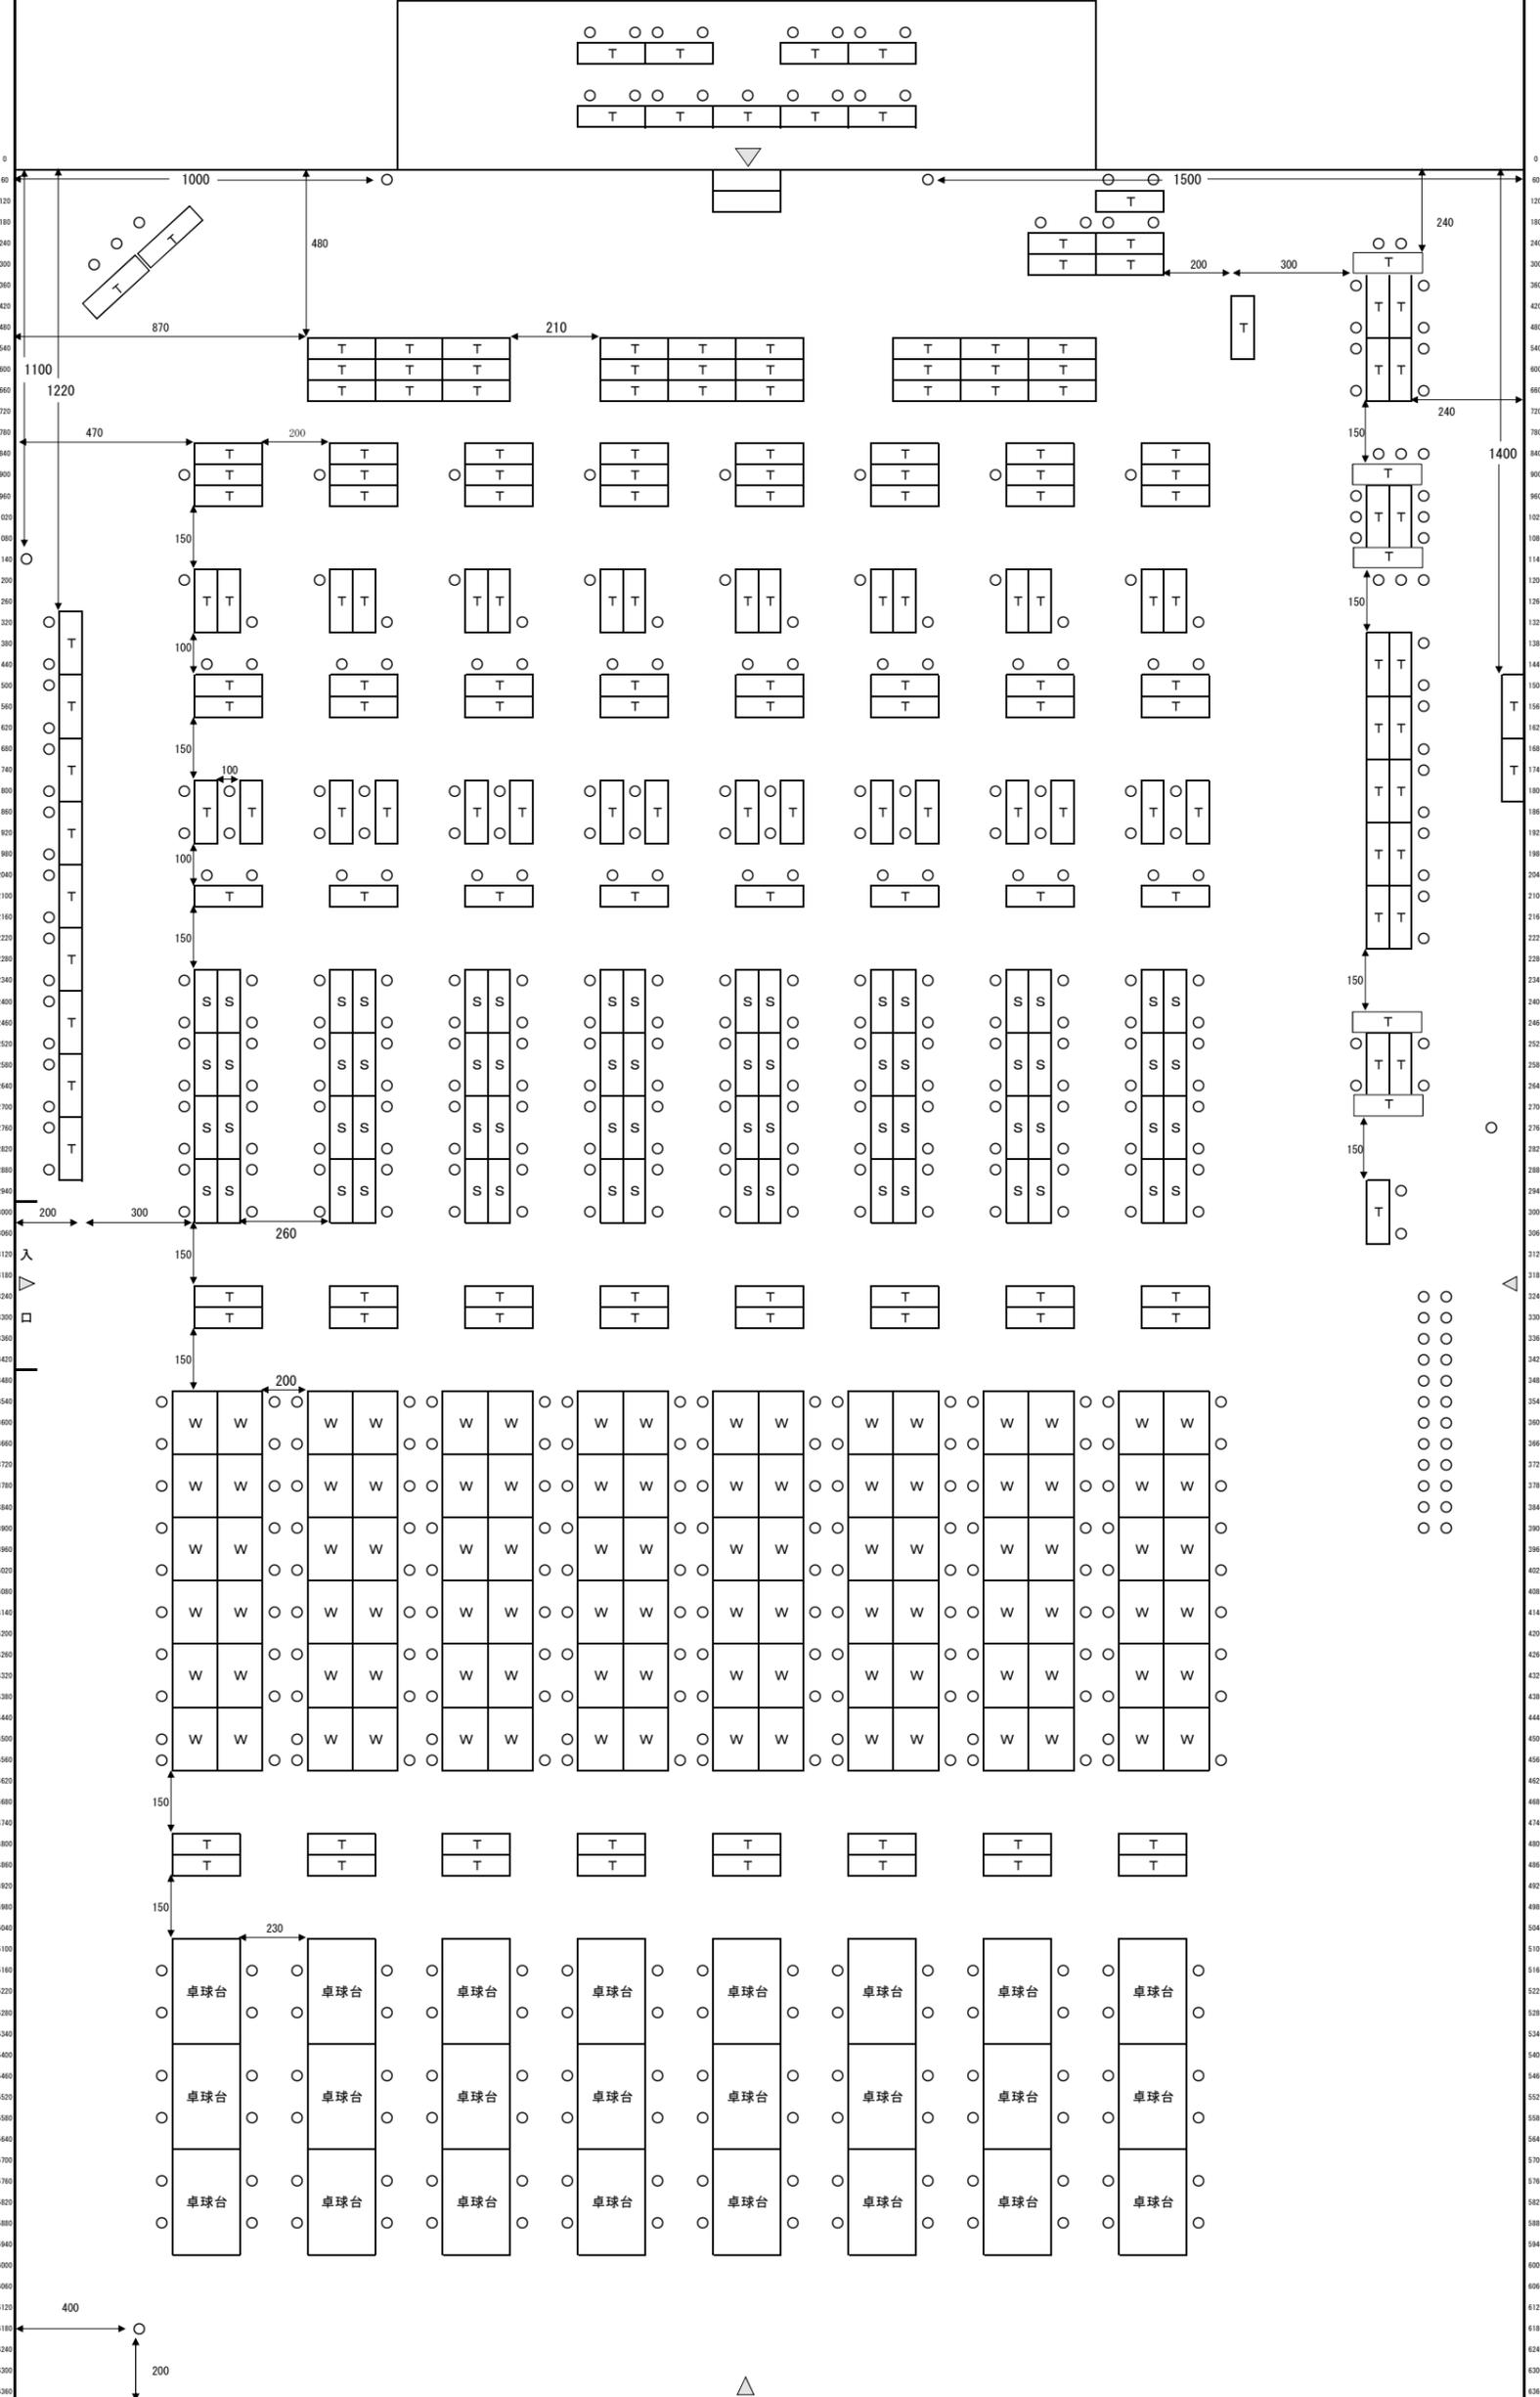


凡例	説明 (規格cm)	数量	保管場所
T	テーブル (180×60)	191	戸米川小から 61 市立体育館か 130
S	開披台・小 (180×60)	64	戸米川小
W	開披台・大 (180×90)	96	戸米川小

凡例	説明 (規格cm)	数量	保管場所
N	開披台・新 (200×100)	0	戸米川小
卓球台	卓球台 (274×152.5)	24	市立体育館
O	パイプ椅子	575	市立体育館 (ステージ下)

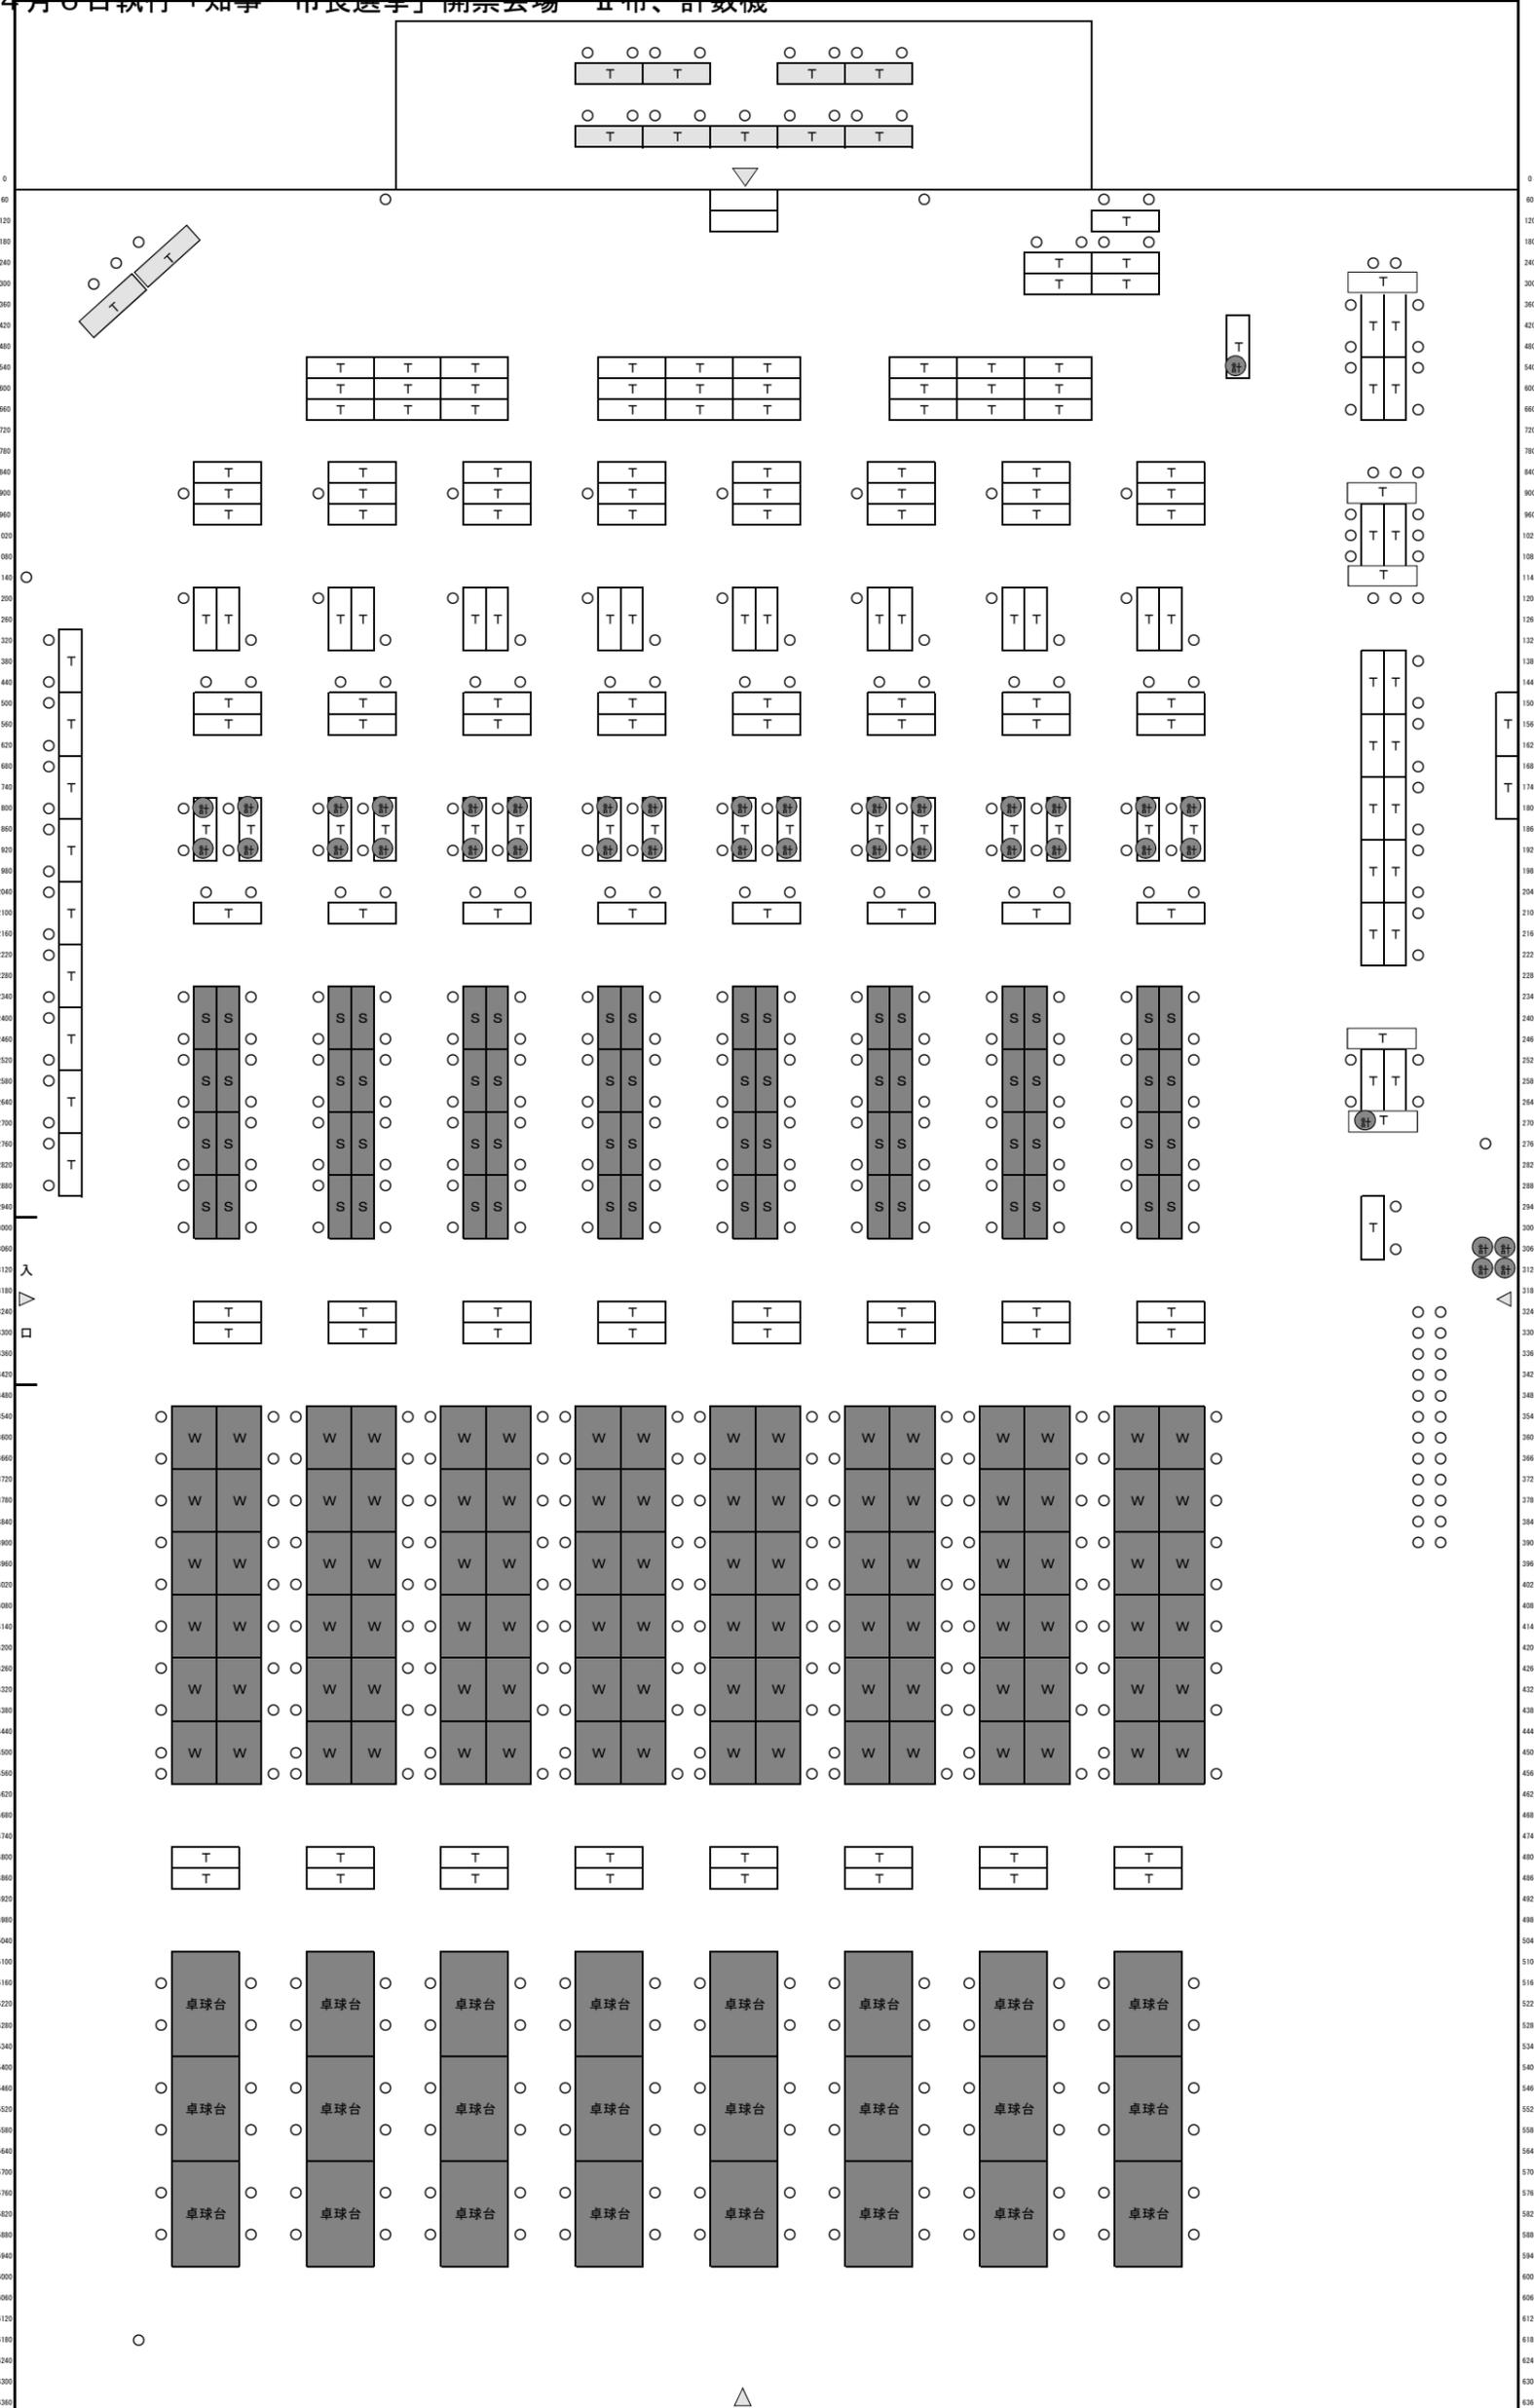

凡例	説明 (規格cm)	数量	保管場所
	青布	205	戸米川小
	白布	11	分館地下
	計数機 計数機 (予備)	34 4	分館地下


凡例	説明 (規格cm)	数量	保管場所

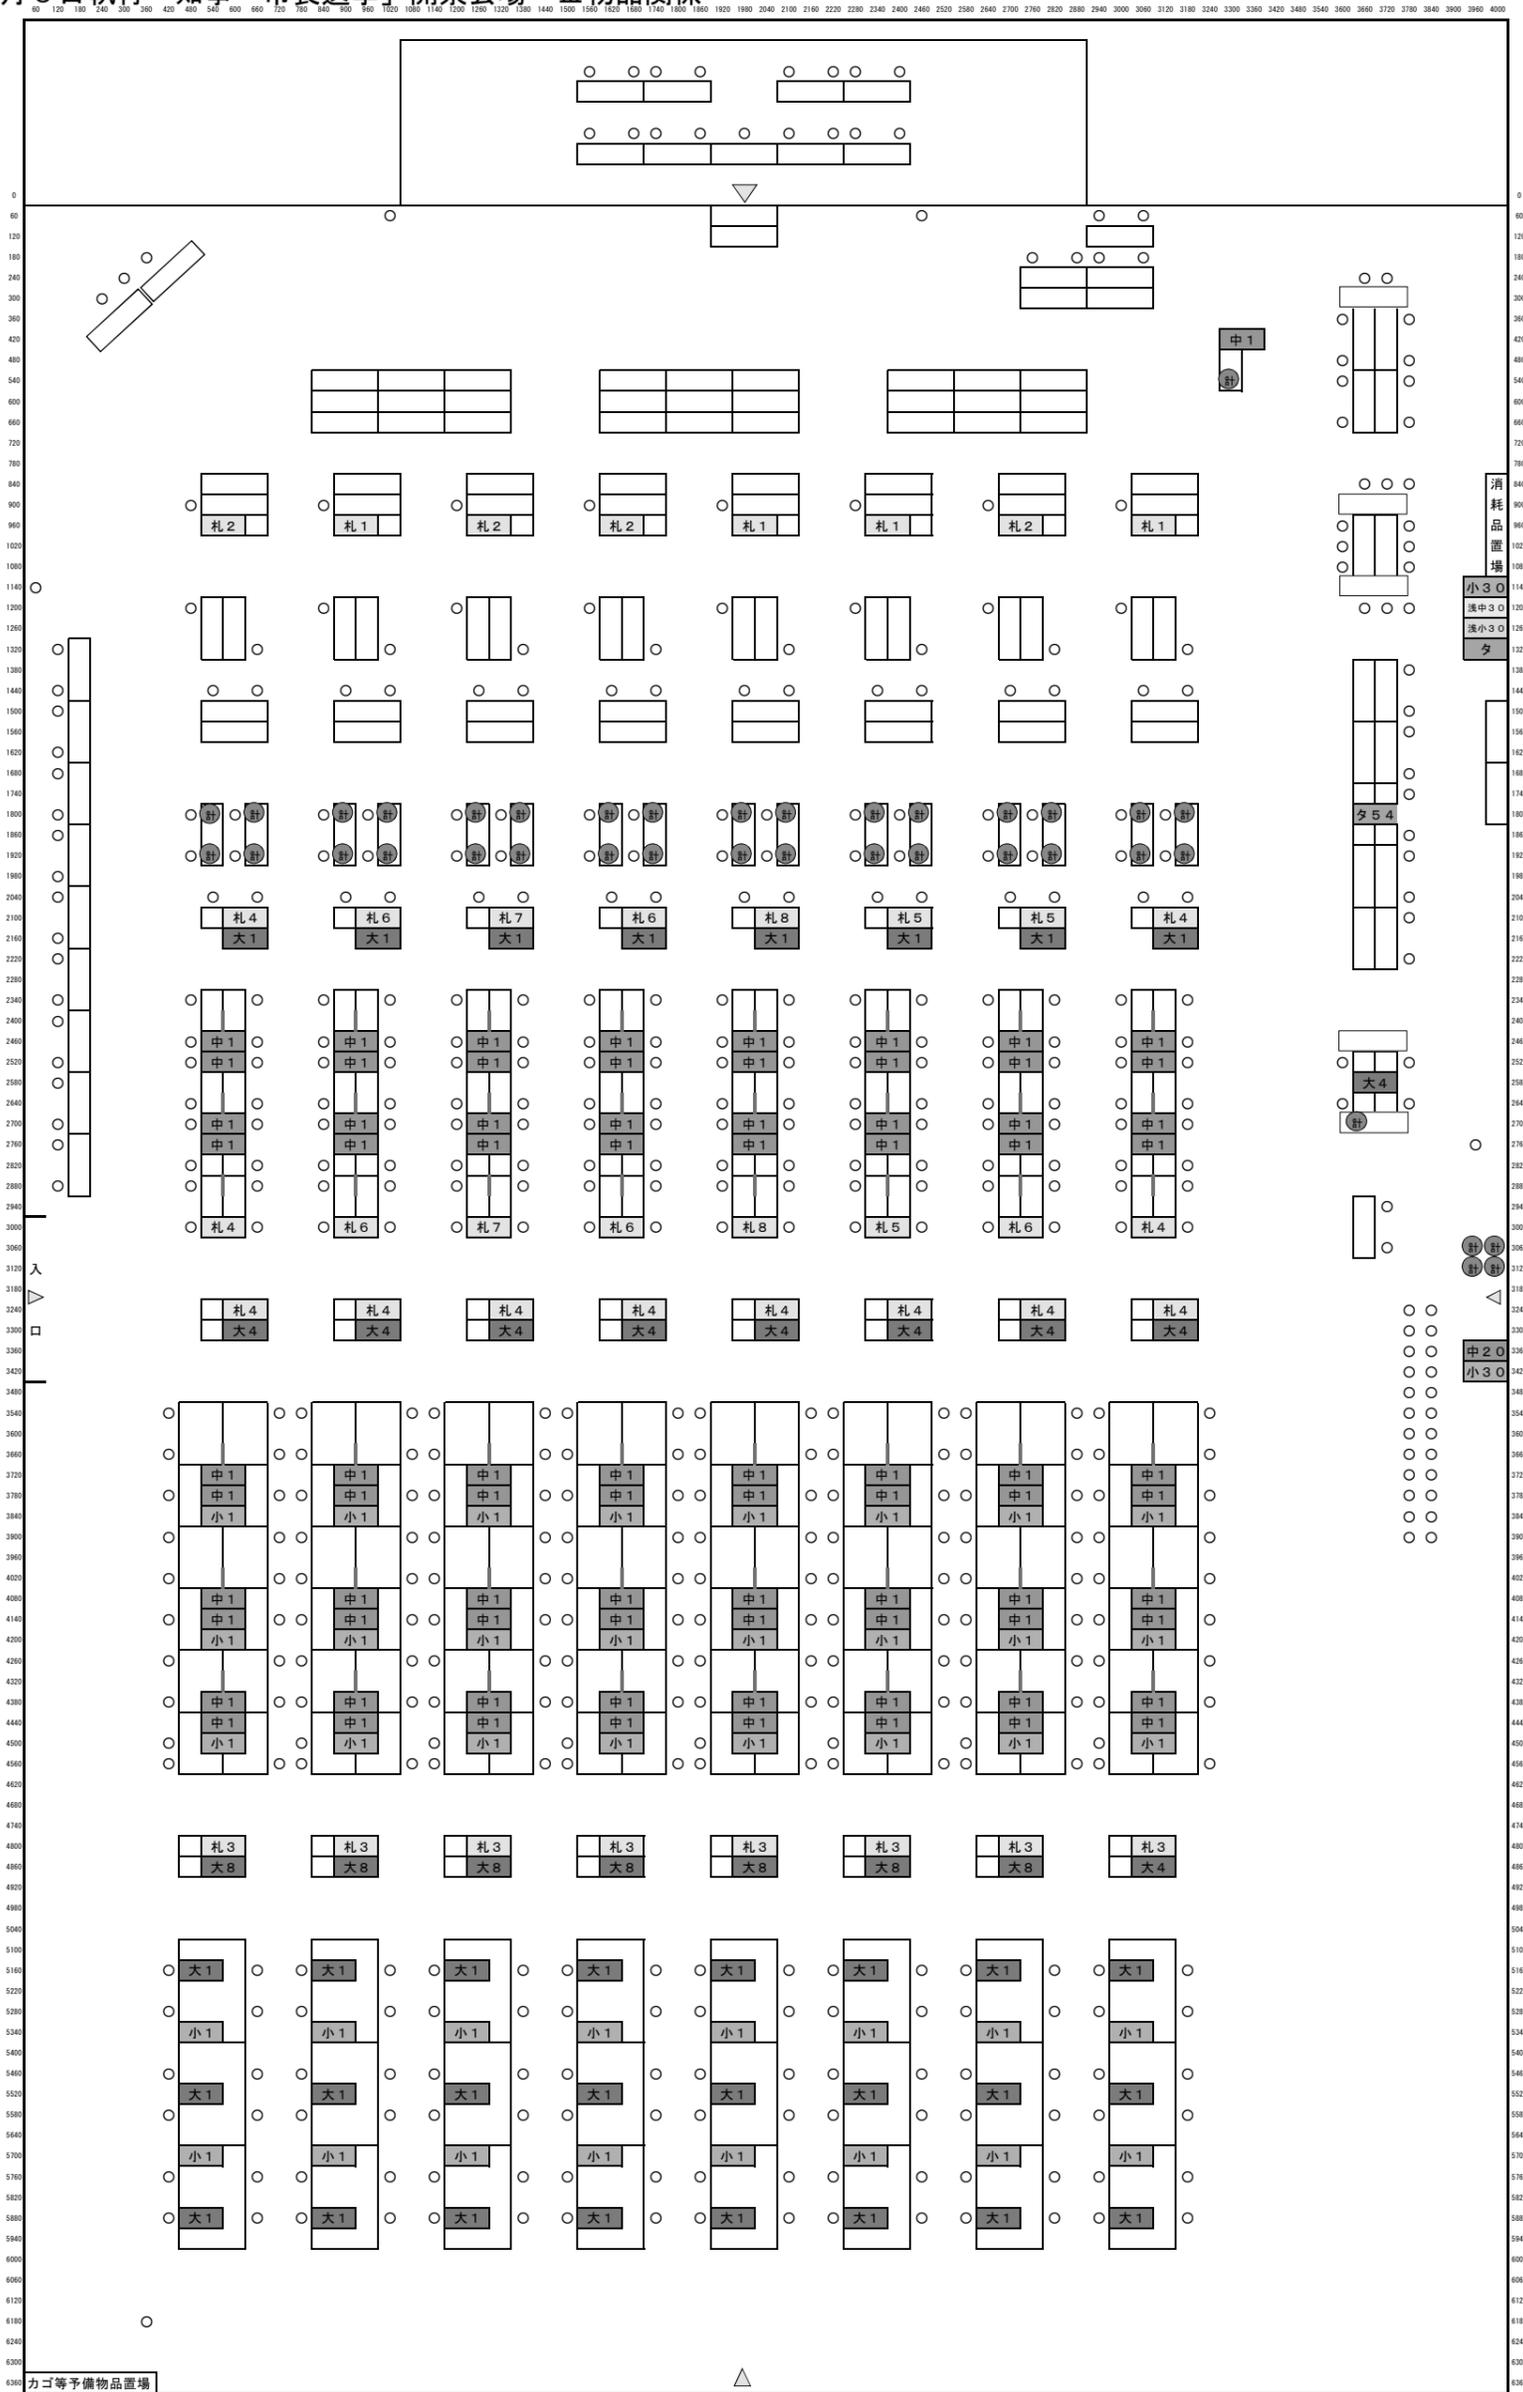

凡例	説明 (規格cm)	数量	保管場所
礼	礼立	159	戸米川小
	表示板 (緑)	48	戸米川小
大	カゴ (深大)	128	戸米川小
中	カゴ (深中)	101	戸米川小

凡例	説明 (規格cm)	数量	保管場所
小	カゴ (深小)	100	戸米川小
浅中	カゴ (浅中)	30	戸米川小
浅小	カゴ (浅小)	30	戸米川小
夕	タッパー	54	戸米川小

別紙4
令和7年4月6日執行「知事・市長選挙」開票会場 札配置

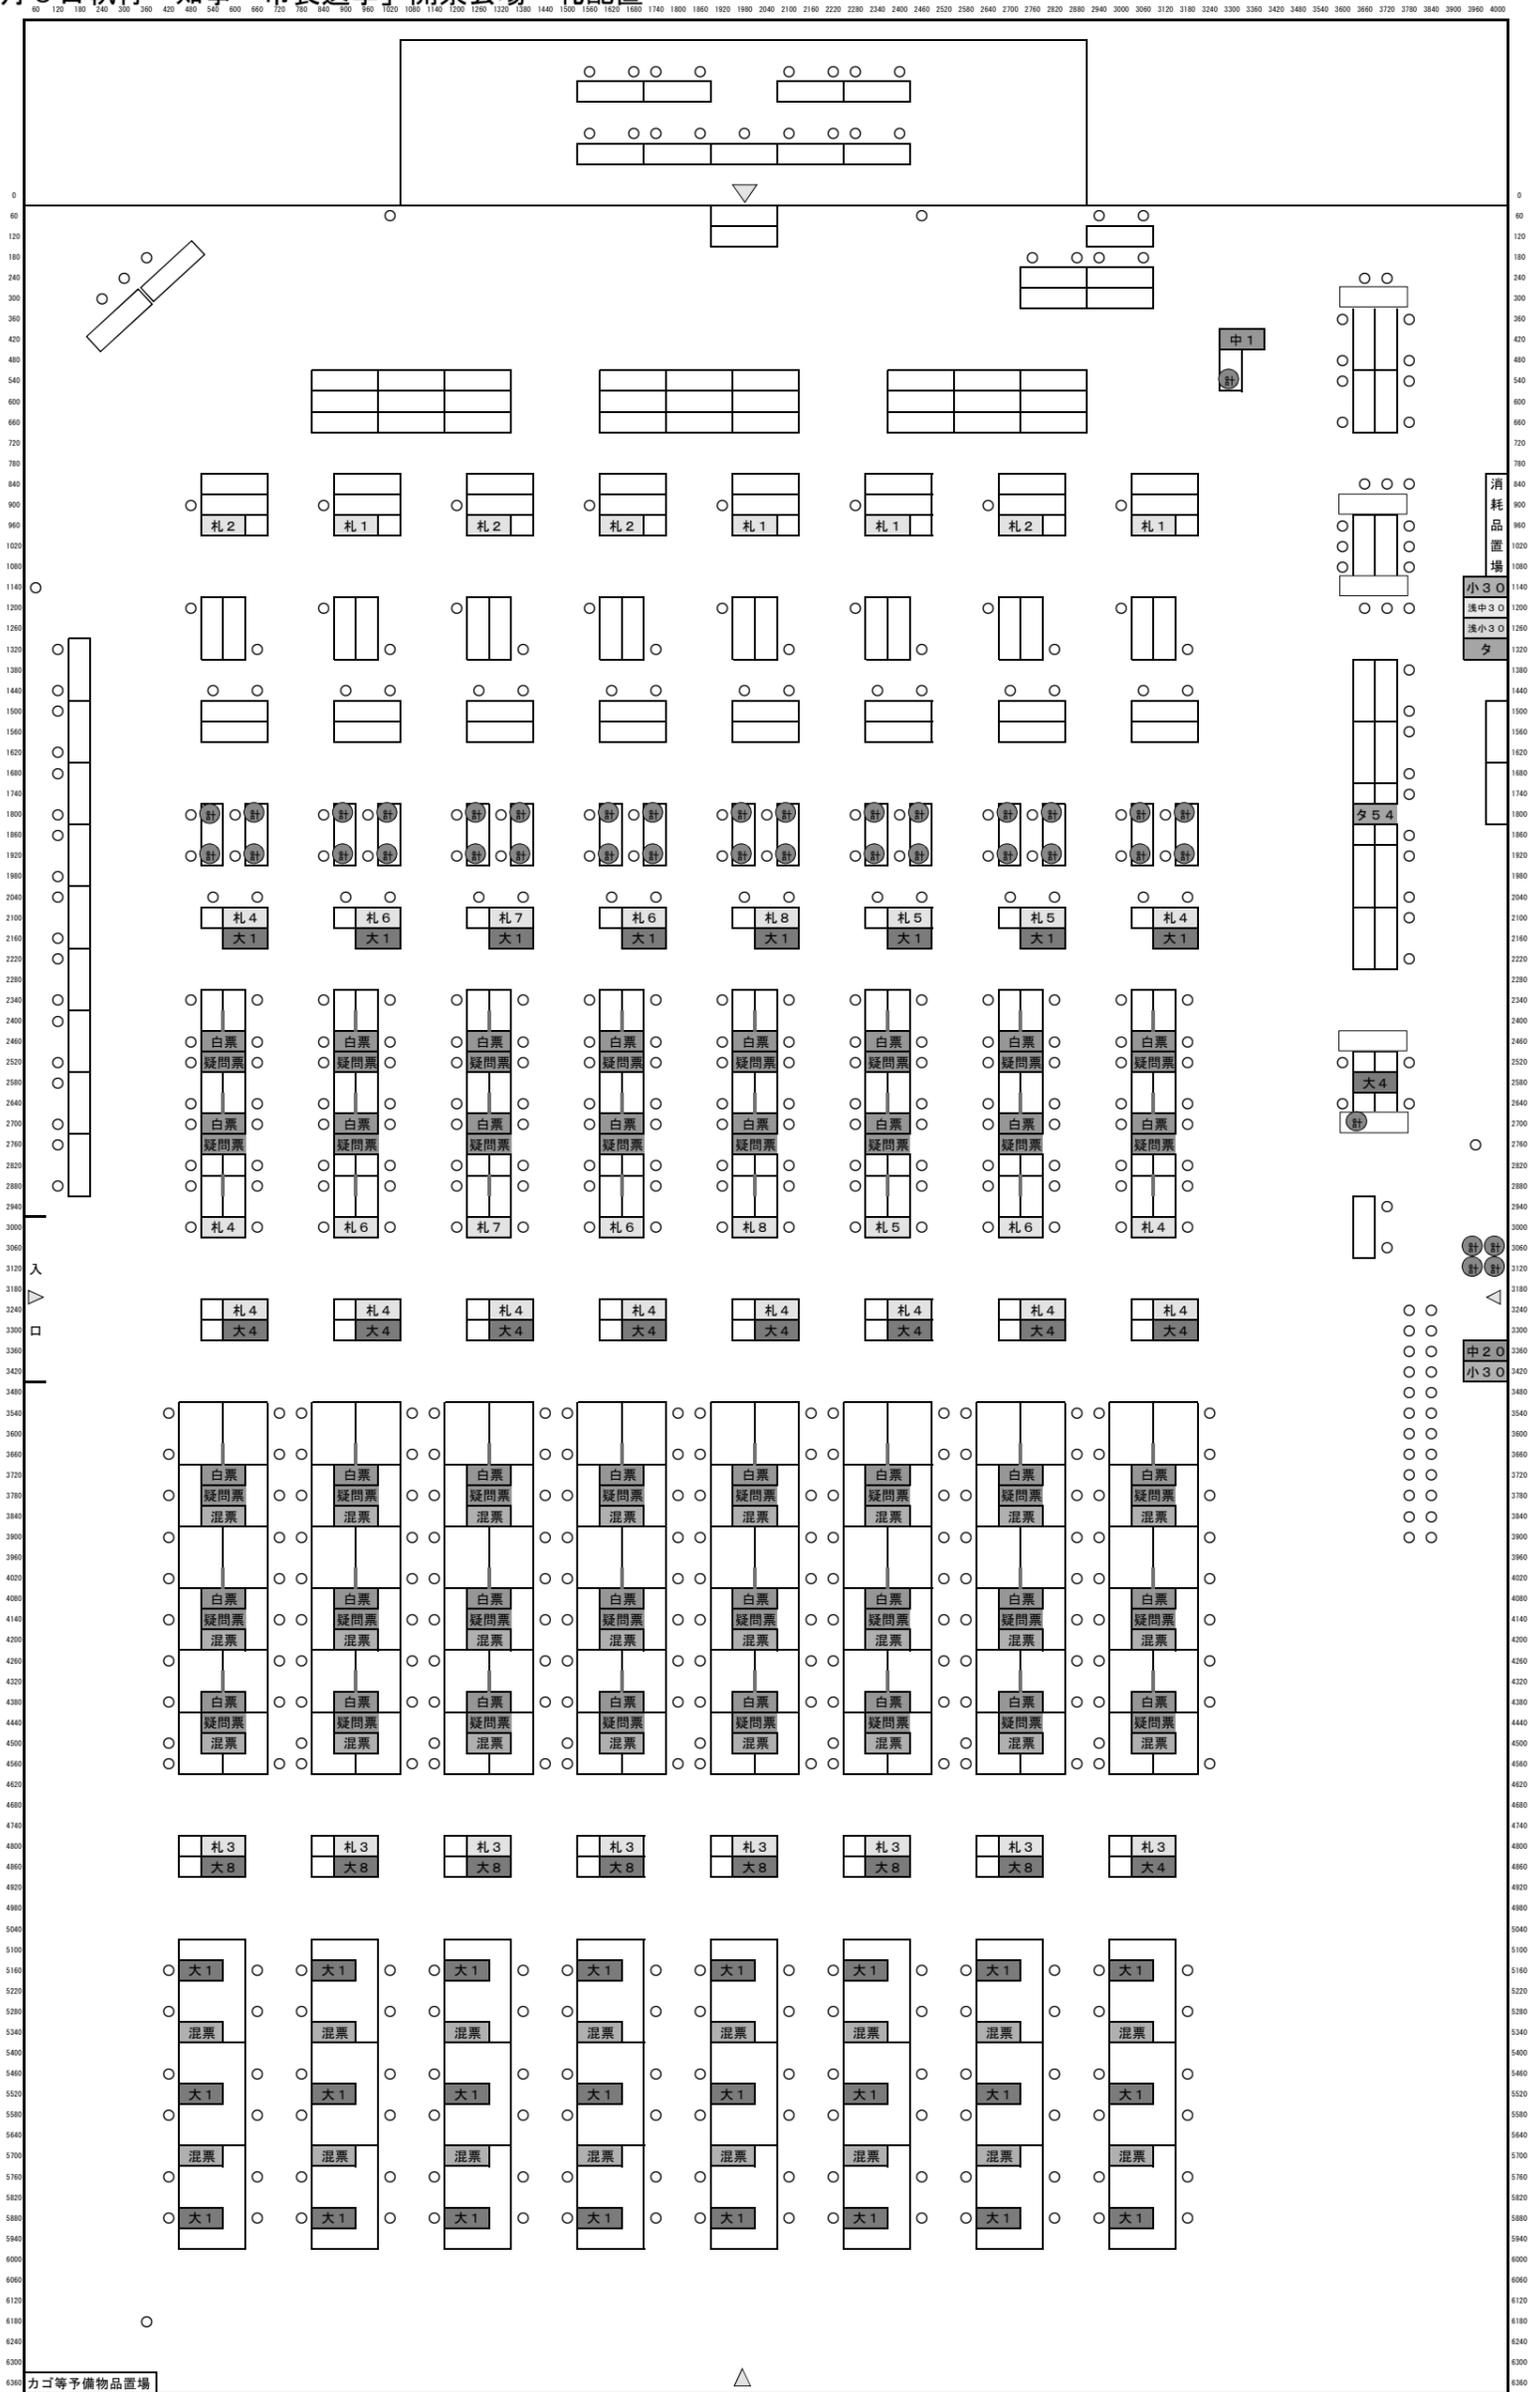

凡例	説明 (規格cm)	数量	保管場所
札	札立	159	戸米川小
中	表示板 (緑)	48	戸米川小
大	カゴ (深大)	128	戸米川小
中	カゴ (深中)	101	戸米川小

凡例	説明 (規格cm)	数量	保管場所
小	カゴ (深小)	100	戸米川小
浅中	カゴ (浅中)	30	戸米川小
浅小	カゴ (浅小)	30	戸米川小
タ	タッパ	54	戸米川小