


秋田都市計画区域区分の変更（秋田県決定）

変更総括図

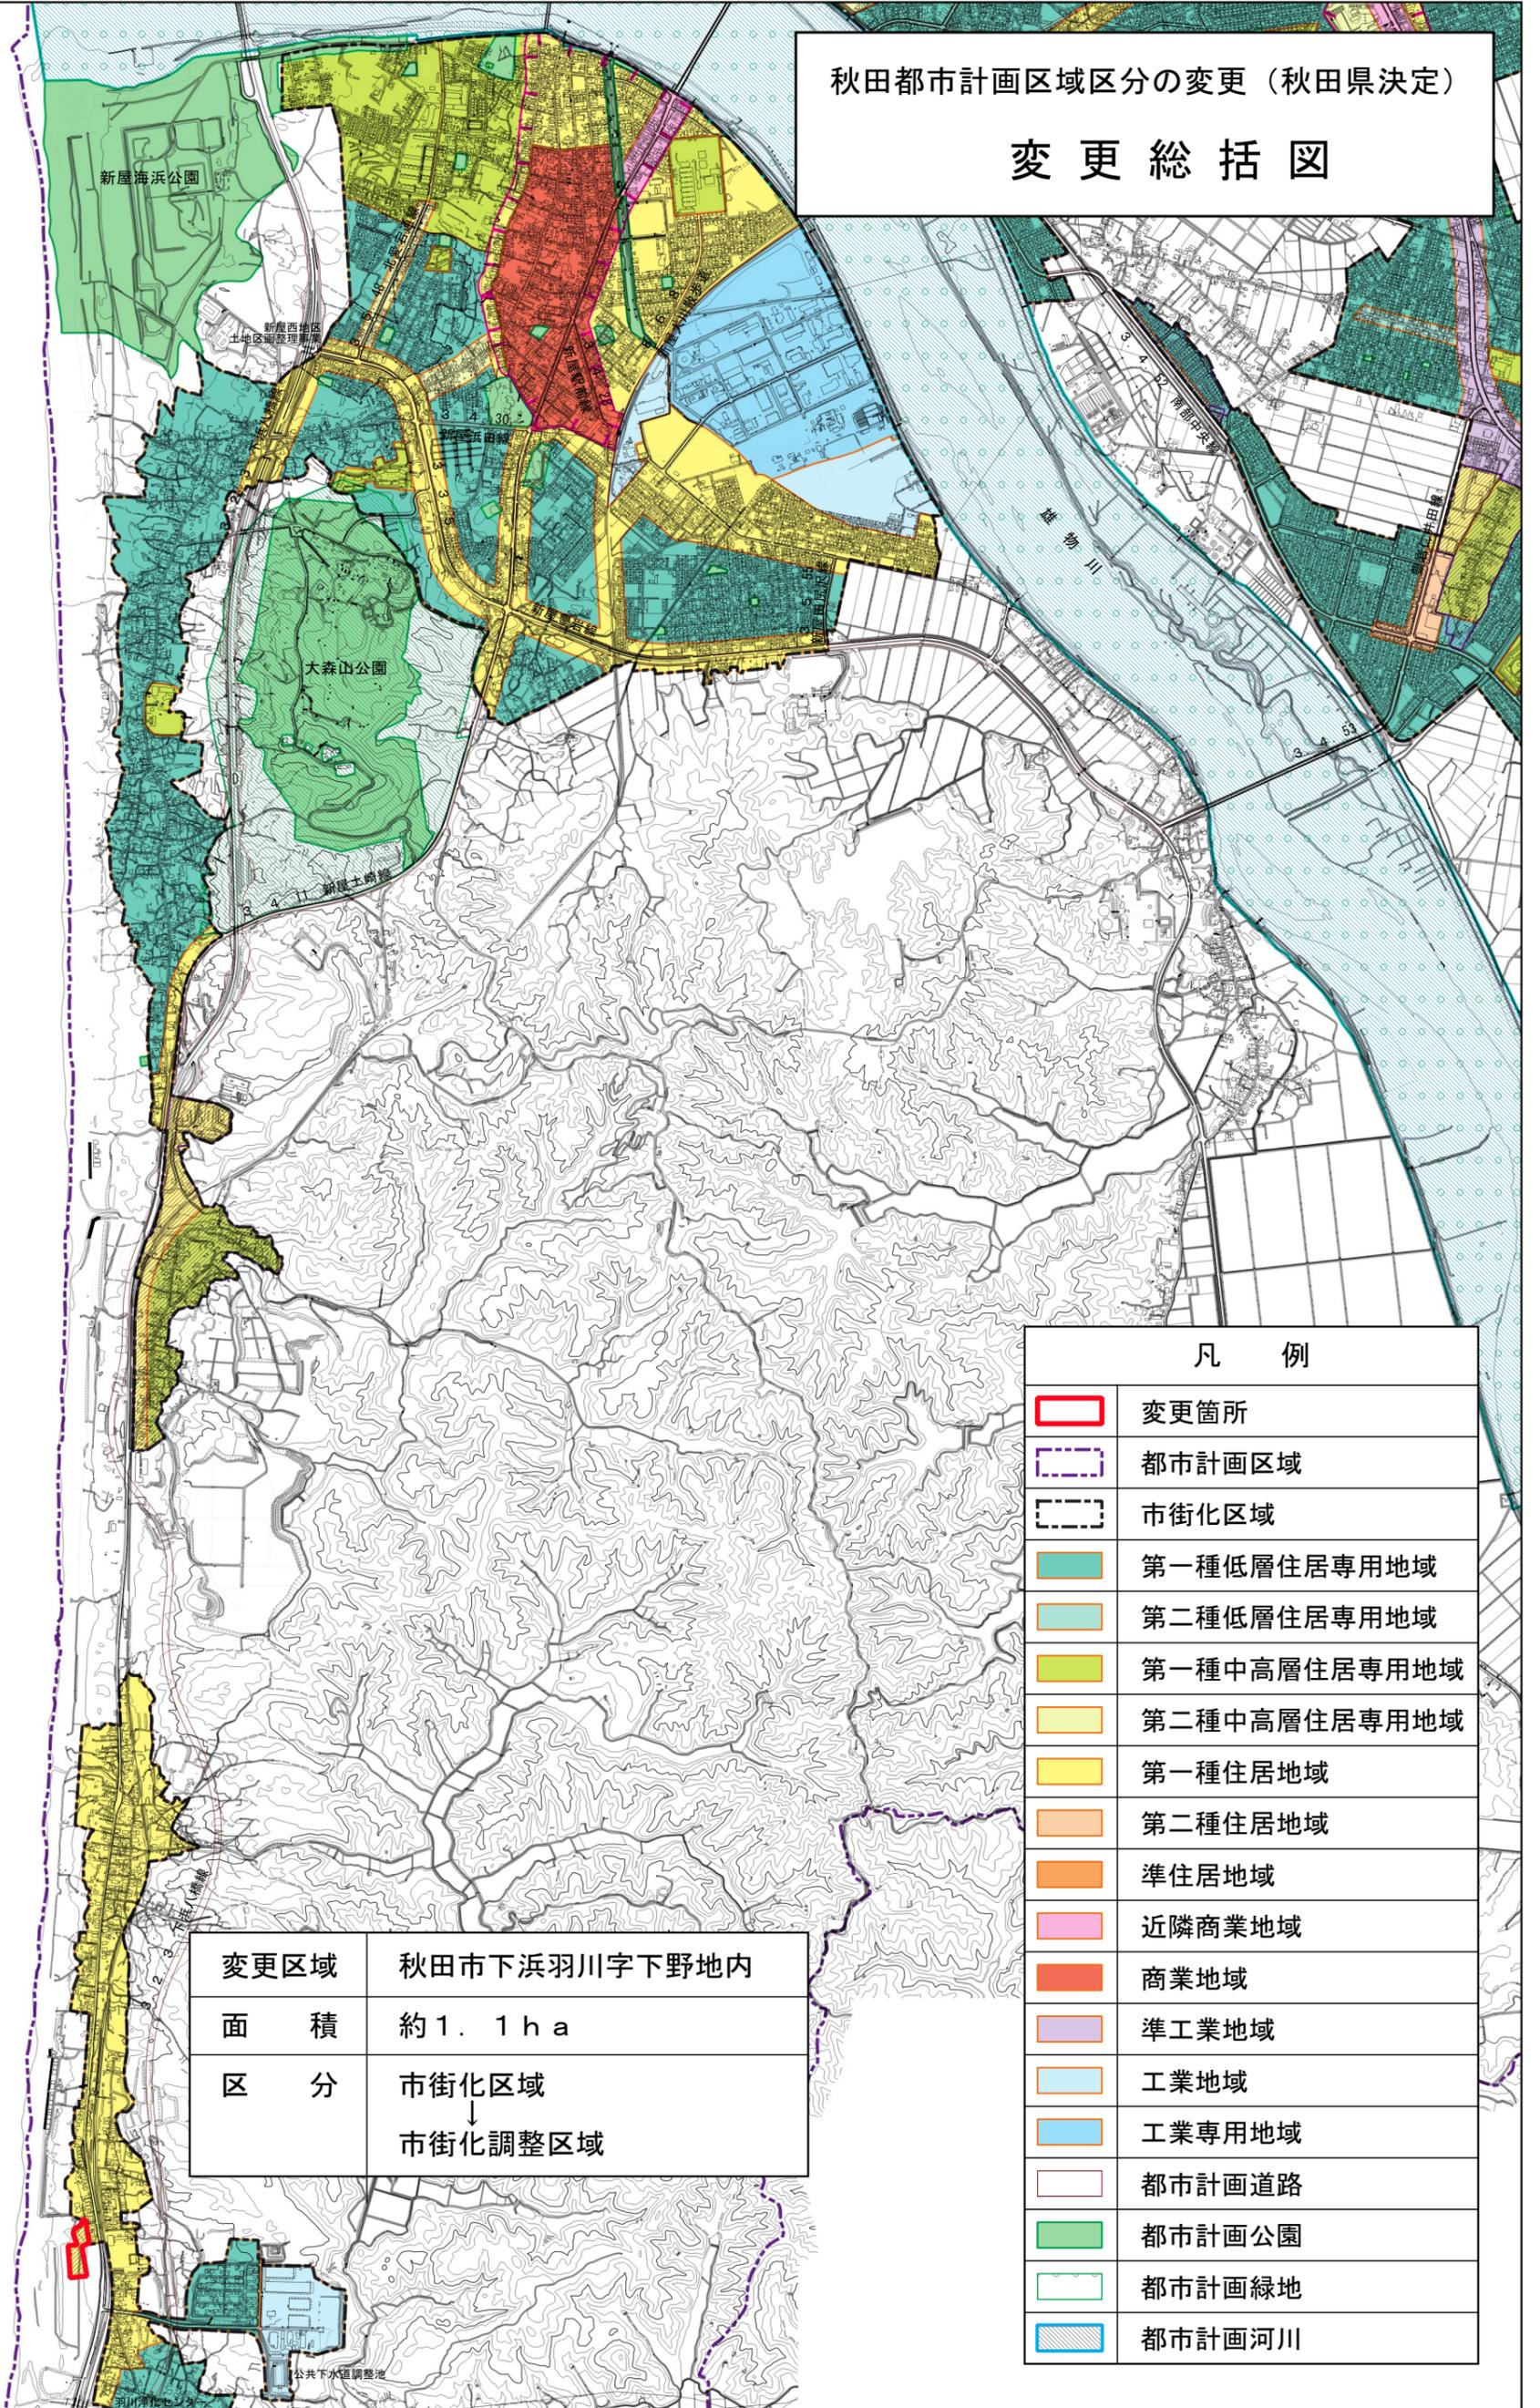

変更区域	秋田市下浜羽川字下野地内
面積	約 1.1 ha
区分	市街化区域 ↓ 市街化調整区域

凡 例	
	変更箇所
	都市計画区域
	市街化区域
	第一種低層住居専用地域
	第二種低層住居専用地域
	第一種中高層住居専用地域
	第二種中高層住居専用地域
	第一種住居地域
	第二種住居地域
	準住居地域
	近隣商業地域
	商業地域
	準工業地域
	工業地域
	工業専用地域
	都市計画道路
	都市計画公園
	都市計画緑地
	都市計画河川



SCALE 1:25,000

