


秋田都市計画地区計画（秋田市決定）  
 下新城野工業団地地区計画 総括図  
 秋田市下新城野字街道端西地内

下新城野工業団地地区計画 約47.7ha

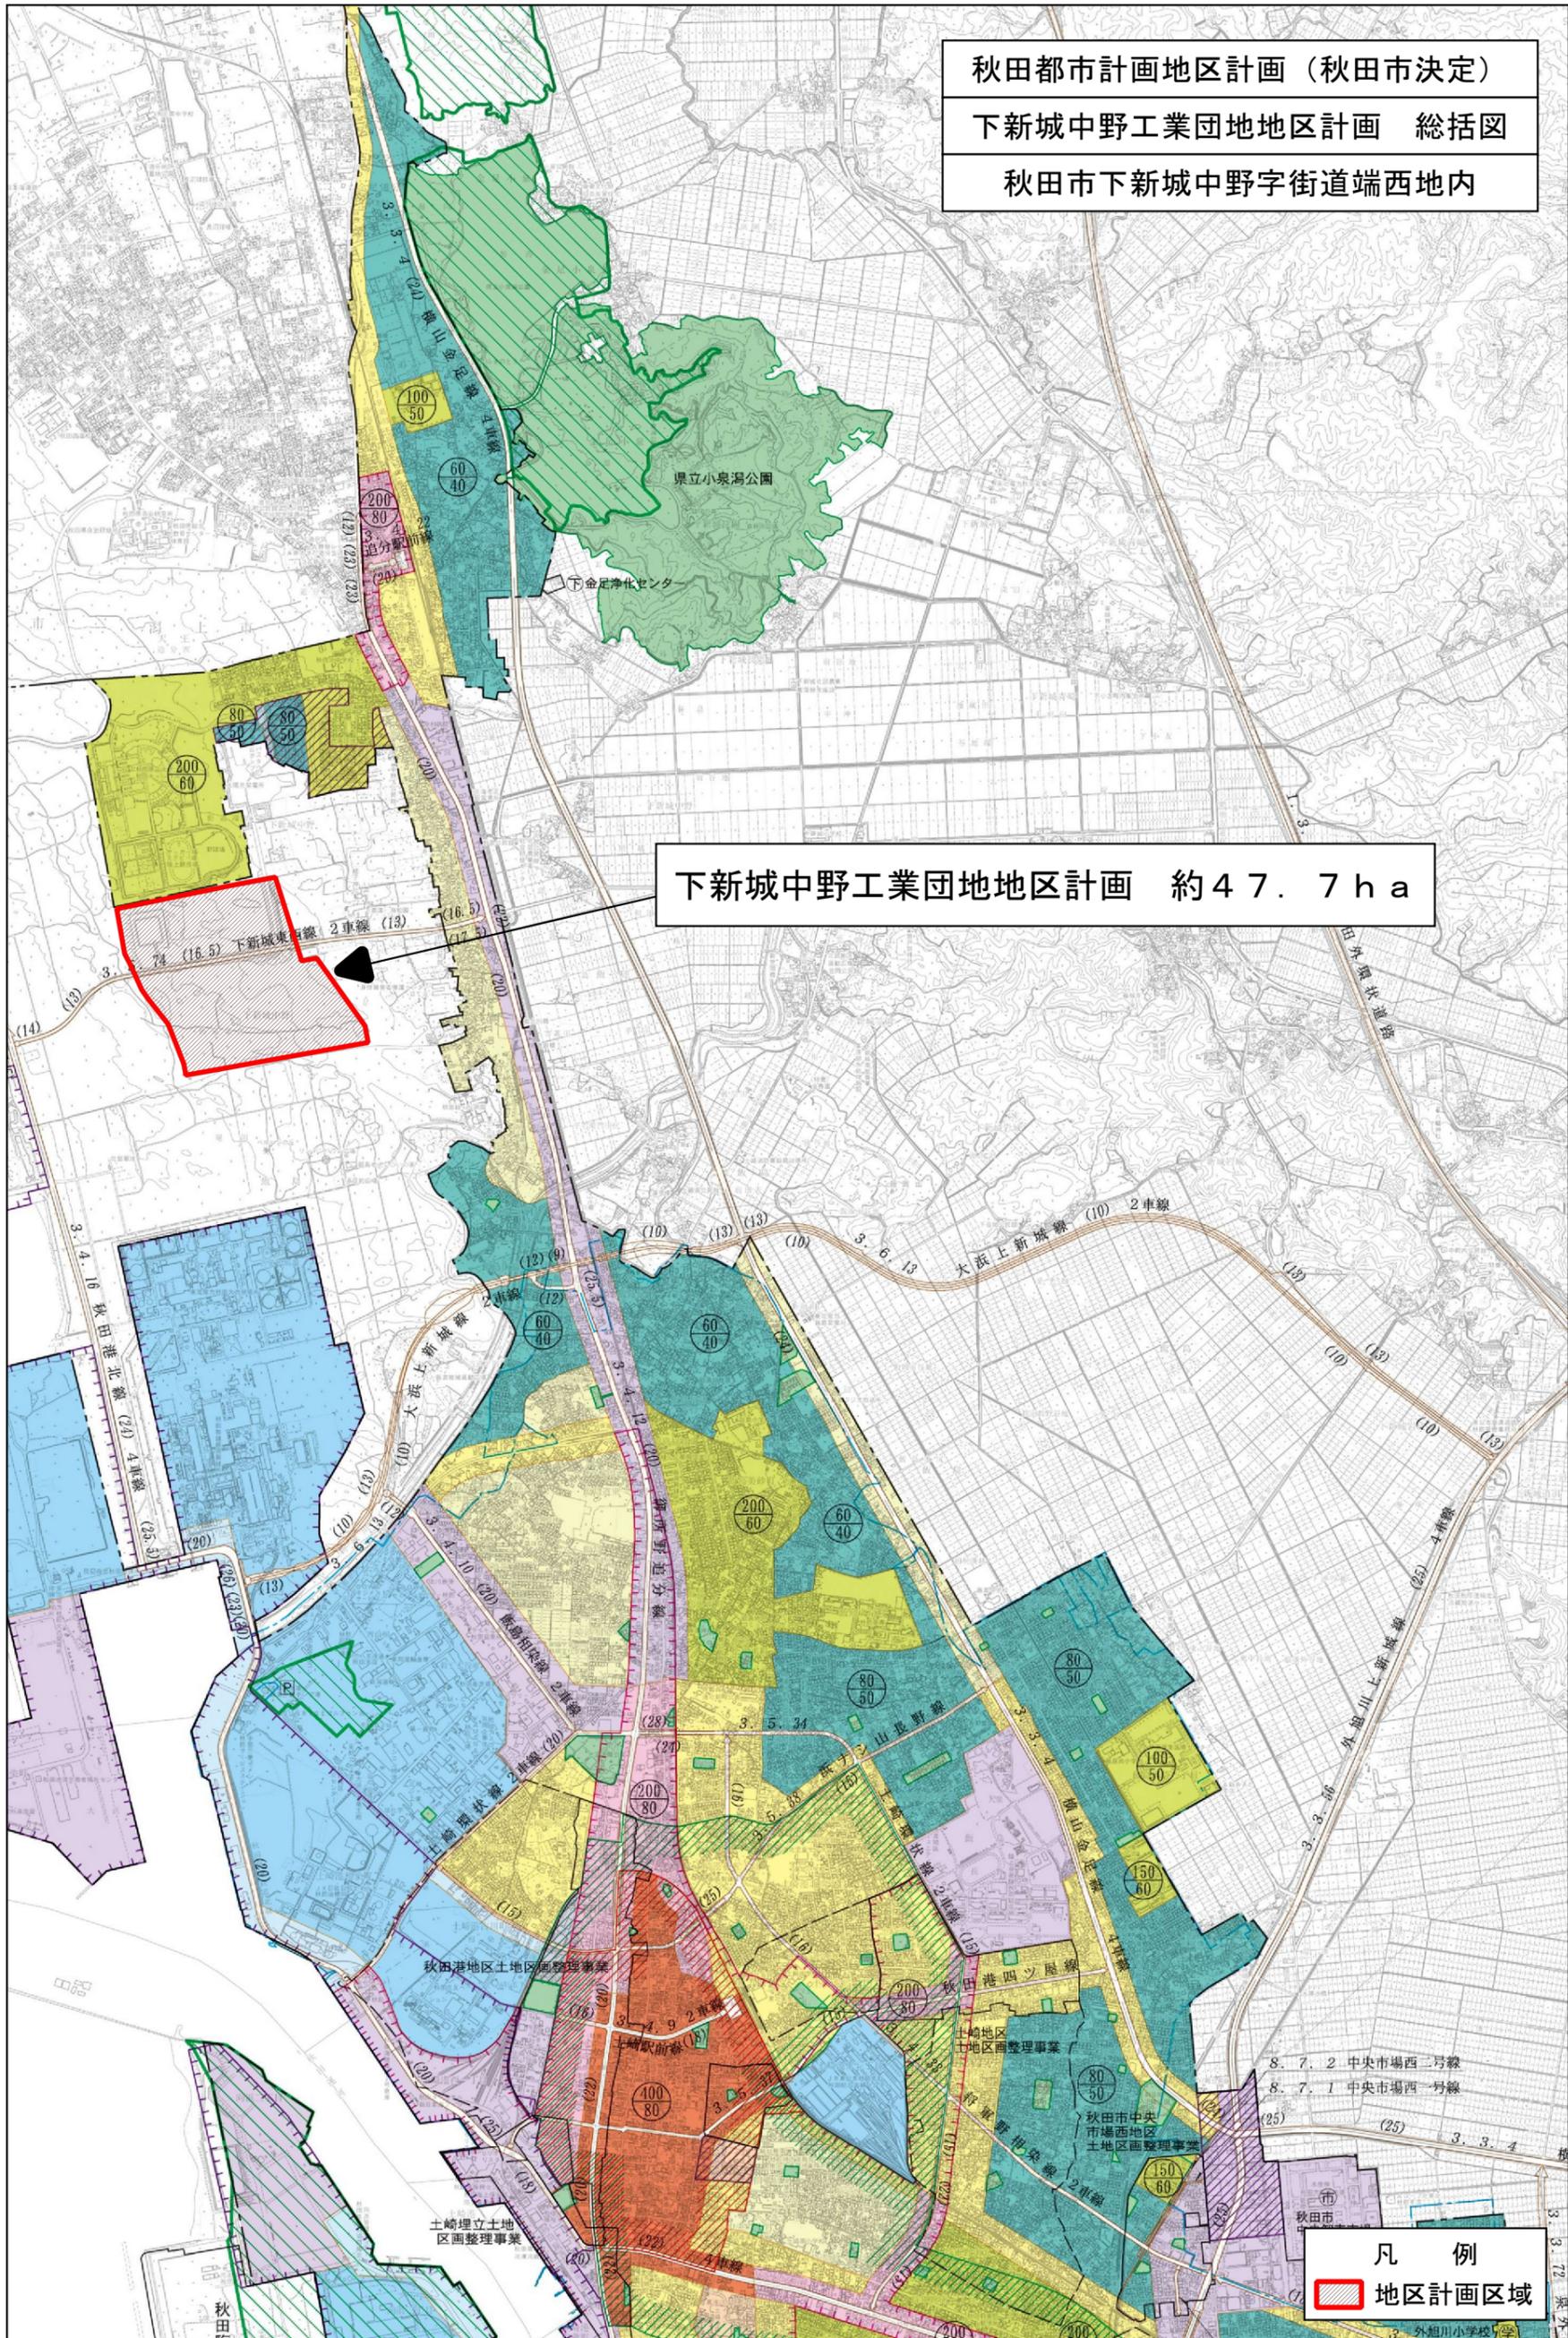

凡例  
 地区計画区域



SCALE 1 : 25000

