

変更前 3・4・25号 保戸野高陽線 L=1,380m W=16m
 変更後 3・4・25号 保戸野一号線 L= 780m W=16m 2車線

秋田都市計画道路の変更(秋田市決定)

- 3・2・2号 川尻総社線
- 3・4・25号 保戸野高陽線
- 3・4・28号 新屋駅前線
- 3・4・32号 割山南浜線
- 3・5・39号 広小路牛島線
- 3・5・48号 北愛宕通線

変更総括図

凡例	
	変更前
	変更後


変更前 3・2・2号 川尻総社線 L=1,850m W=32m
 変更後 3・2・2号 川尻総社線 L=1,850m W=32m 2車線

変更前 3・5・39号 広小路牛島線 L=2,100m W=12m
 変更後 3・5・39号 広小路檜山線 L=1,690m W=12m 2車線

変更前 3・4・32号 割山南浜線 L=2,800m W=16m 2車線
 変更後 3・4・32号 茨島勝平線 L= 890m W=16m 2車線

変更前 3・5・48号 北愛宕通線 L=1,290m W=12m
 変更後 3・5・48号 北愛宕通線 L= 680m W=12m 2車線

変更前 3・4・28号 新屋駅前線 L=380m W=16m

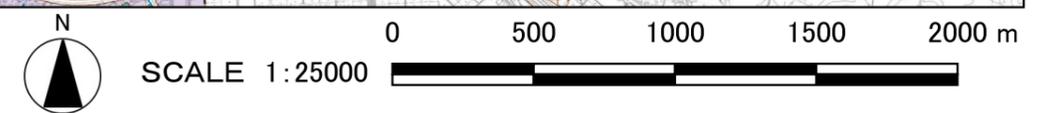

秋田都市計画道路の変更(秋田市決定)



3・2・2号 川尻総社線
3・4・25号 保戸野高陽線

変更計画図

凡例	
	変更前
	変更後

変更前 3・2・2号 川尻総社線 L=1,850m W=32m
変更後 3・2・2号 川尻総社線 L=1,850m W=32m 2車線

変更前 3・4・25号 保戸野高陽線 L=1,380m W=16m
変更後 3・4・25号 保戸野一号線 L=780m W=16m 2車線

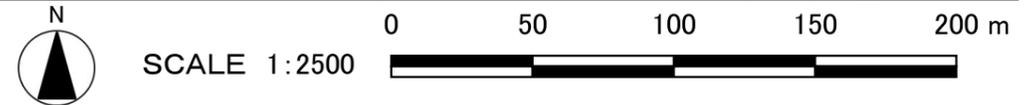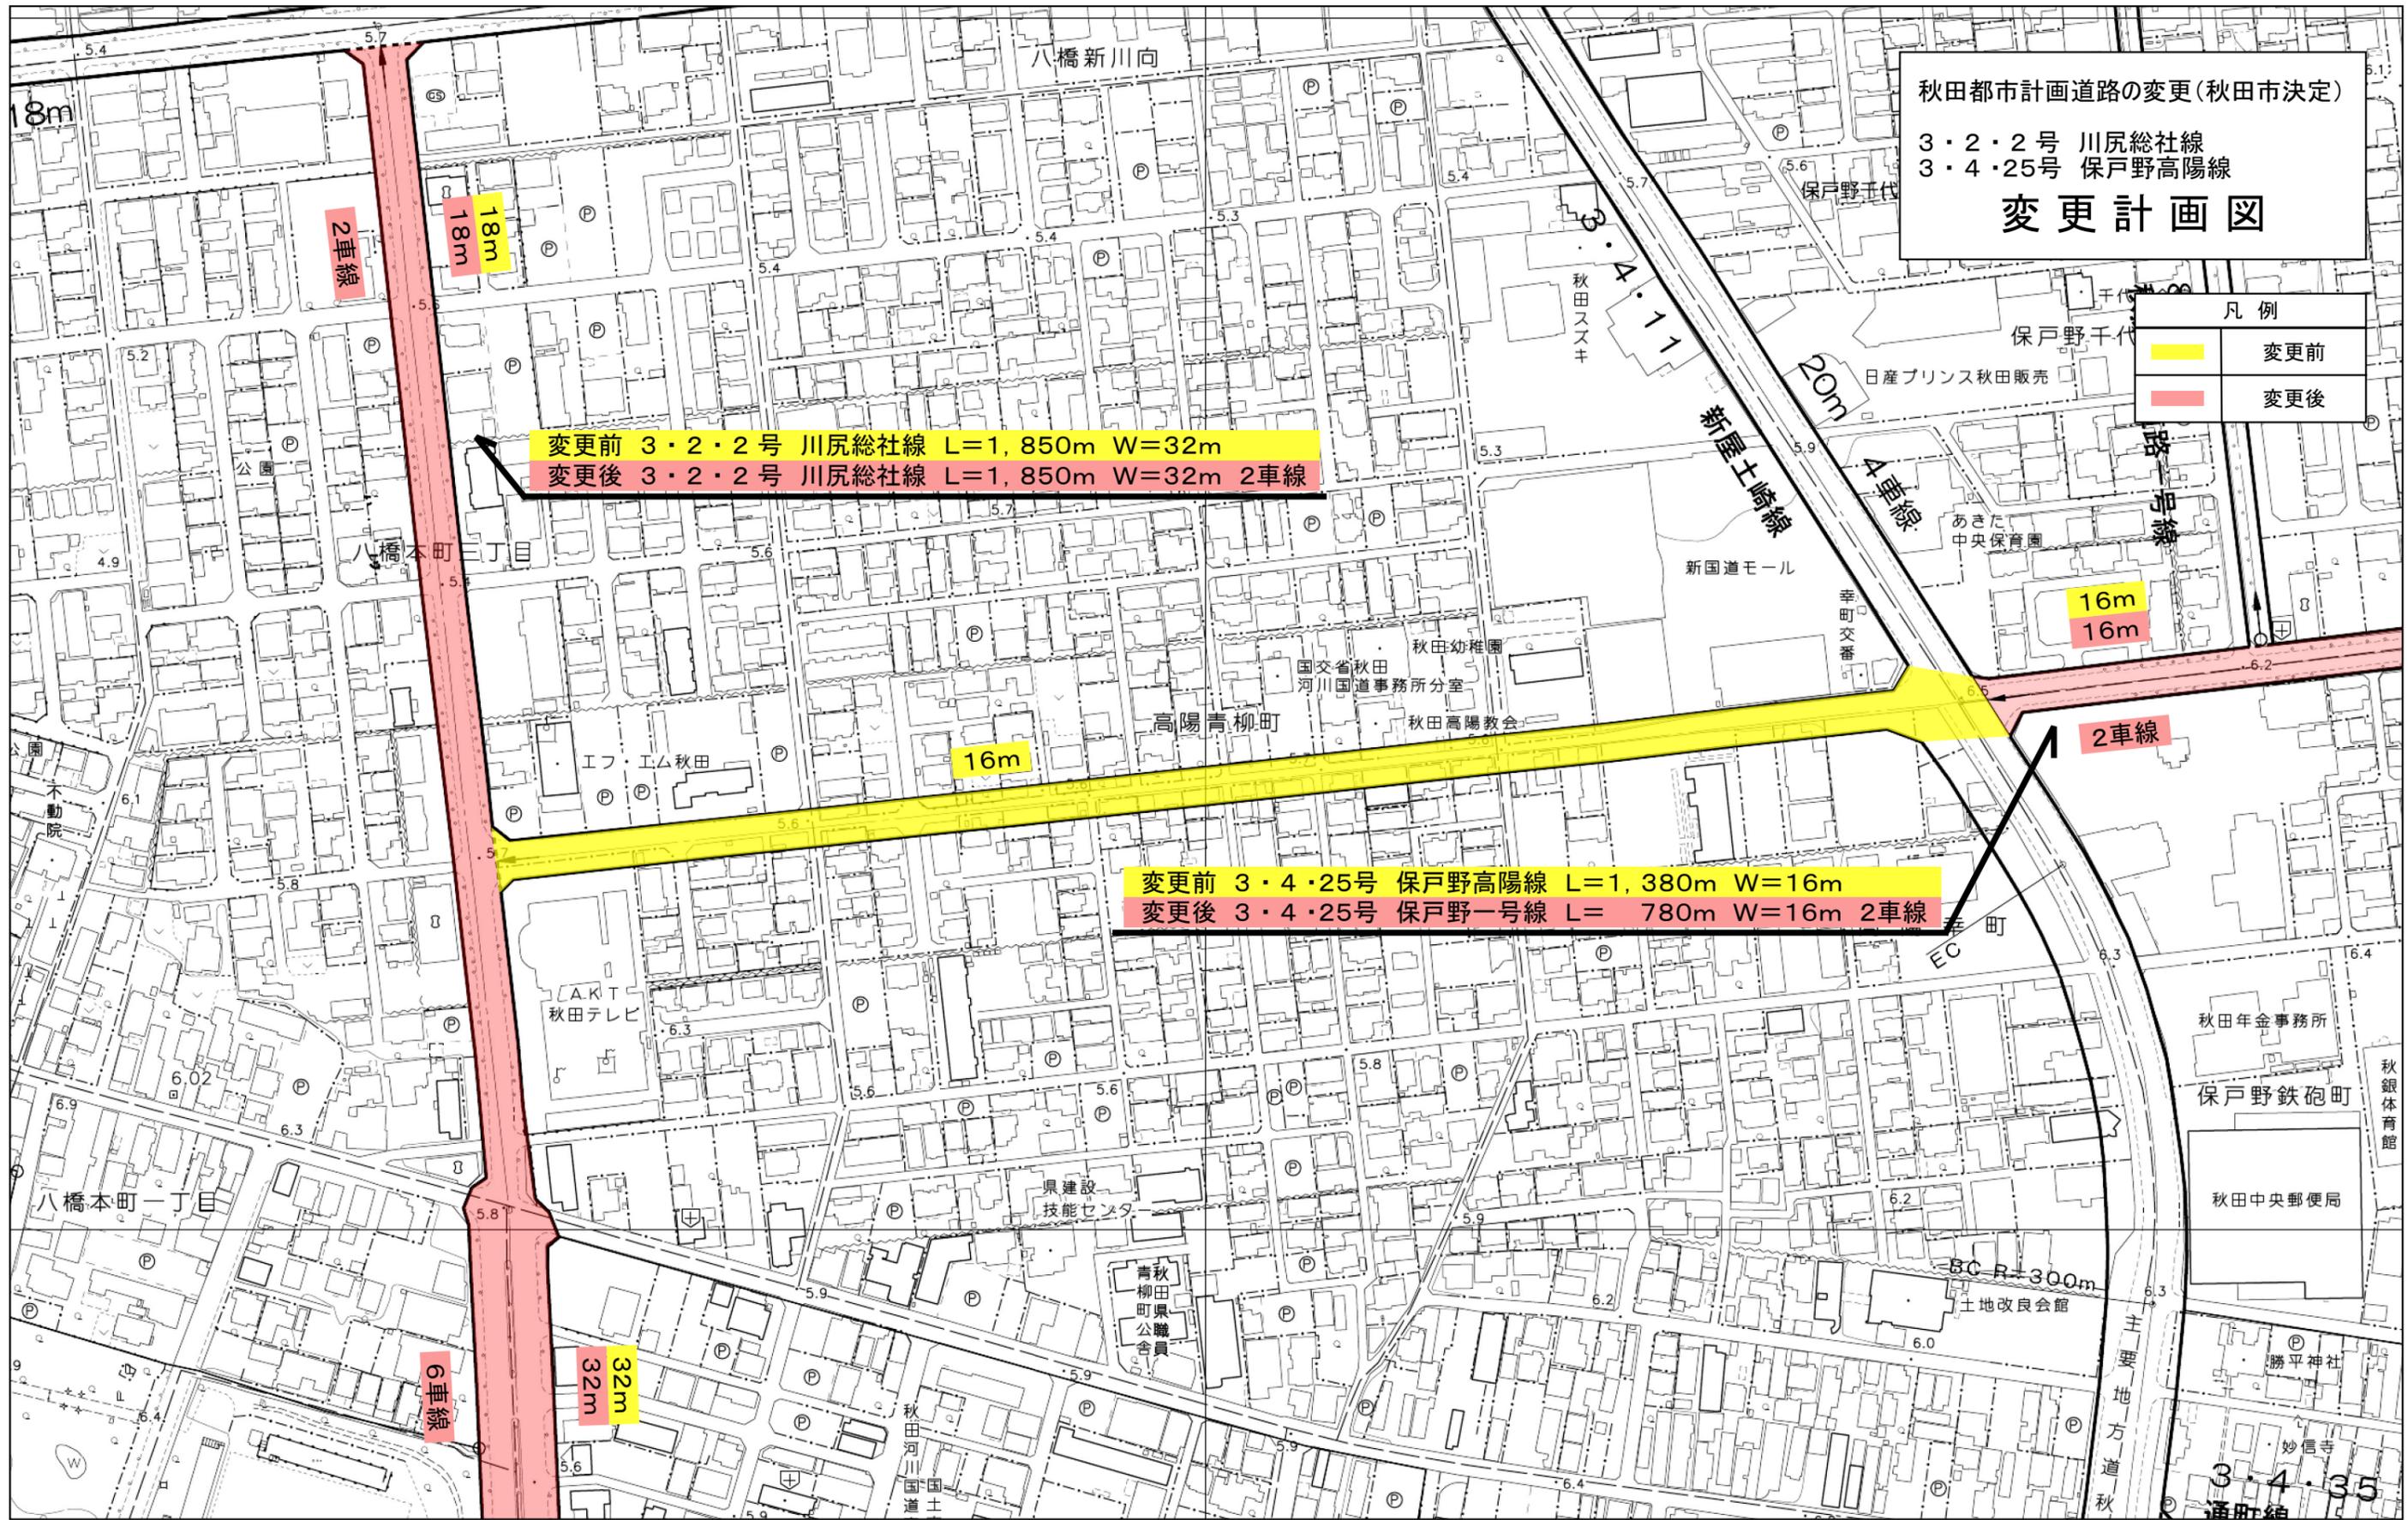


秋田都市計画道路の変更(秋田市決定)


3・4・28号 新屋駅前線

変更計画図

凡例	
	変更前
	変更後

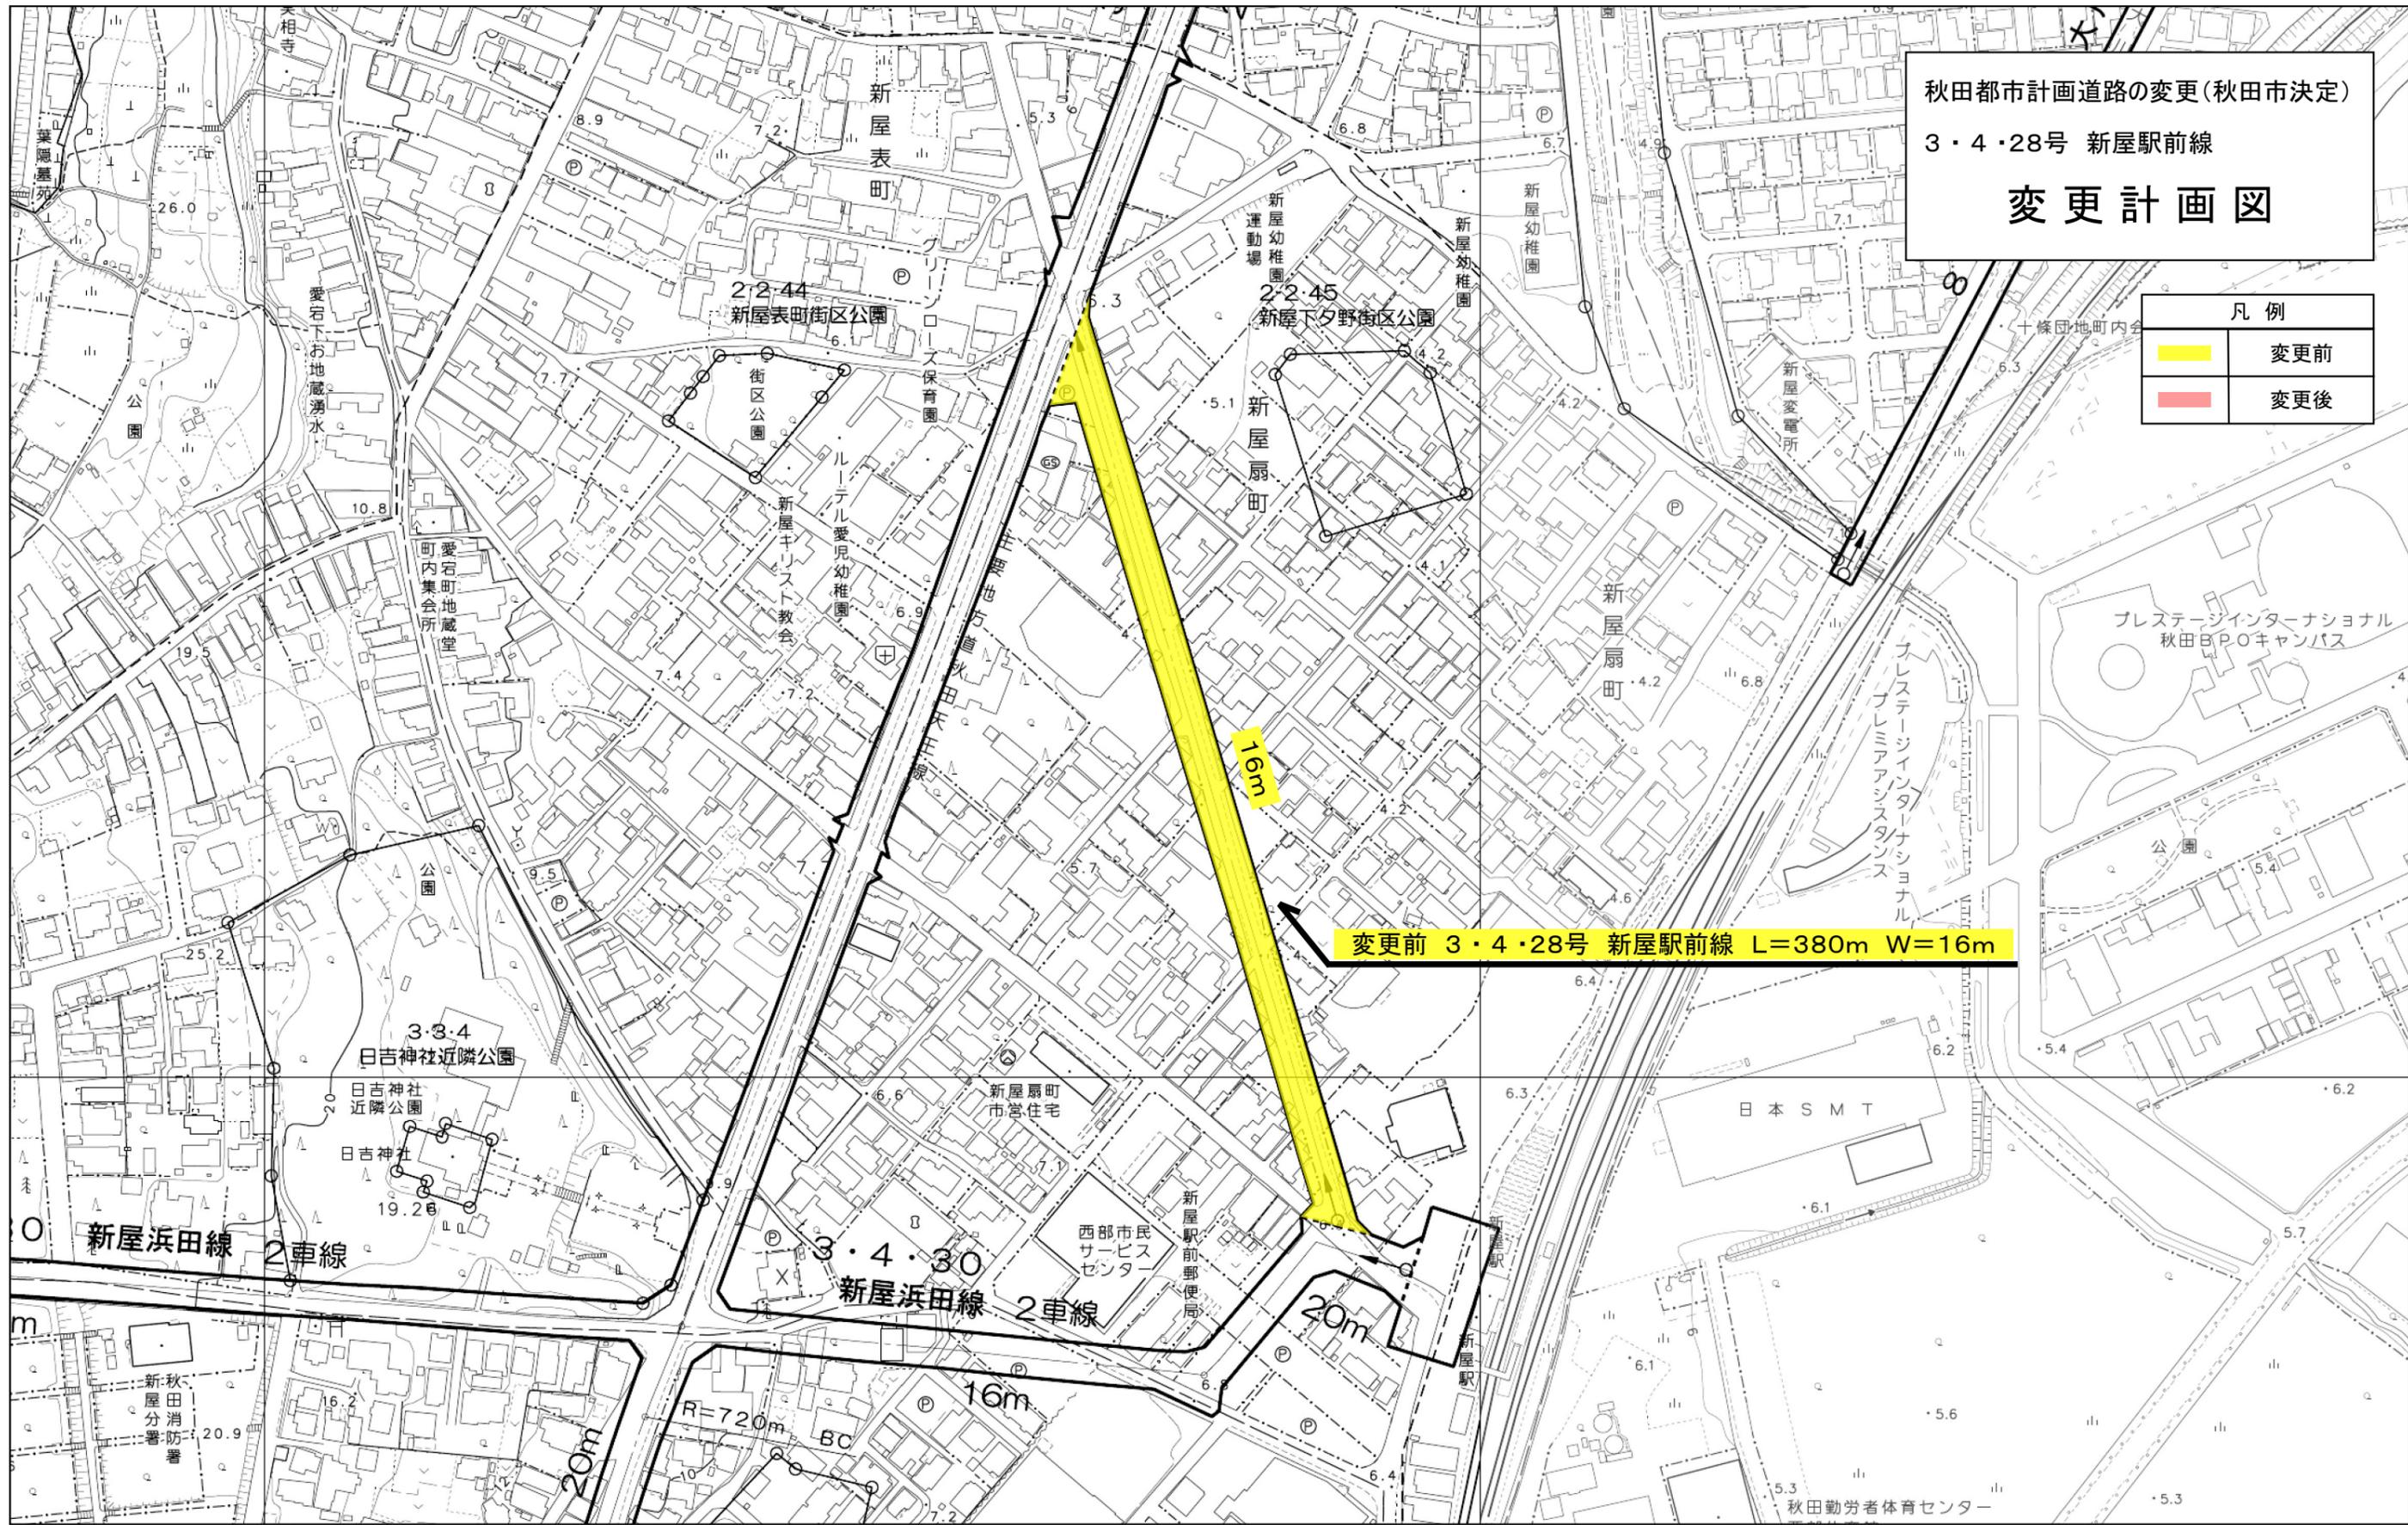

変更前 3・4・28号 新屋駅前線 L=380m W=16m

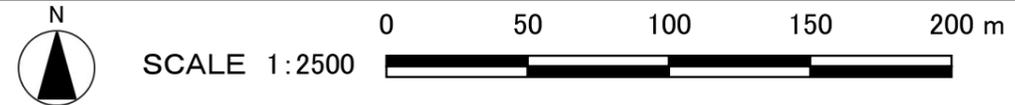


秋田都市計画道路の変更(秋田市決定)


3・4・32号 割山南浜線

変更計画図

凡例	
	変更前
	変更後

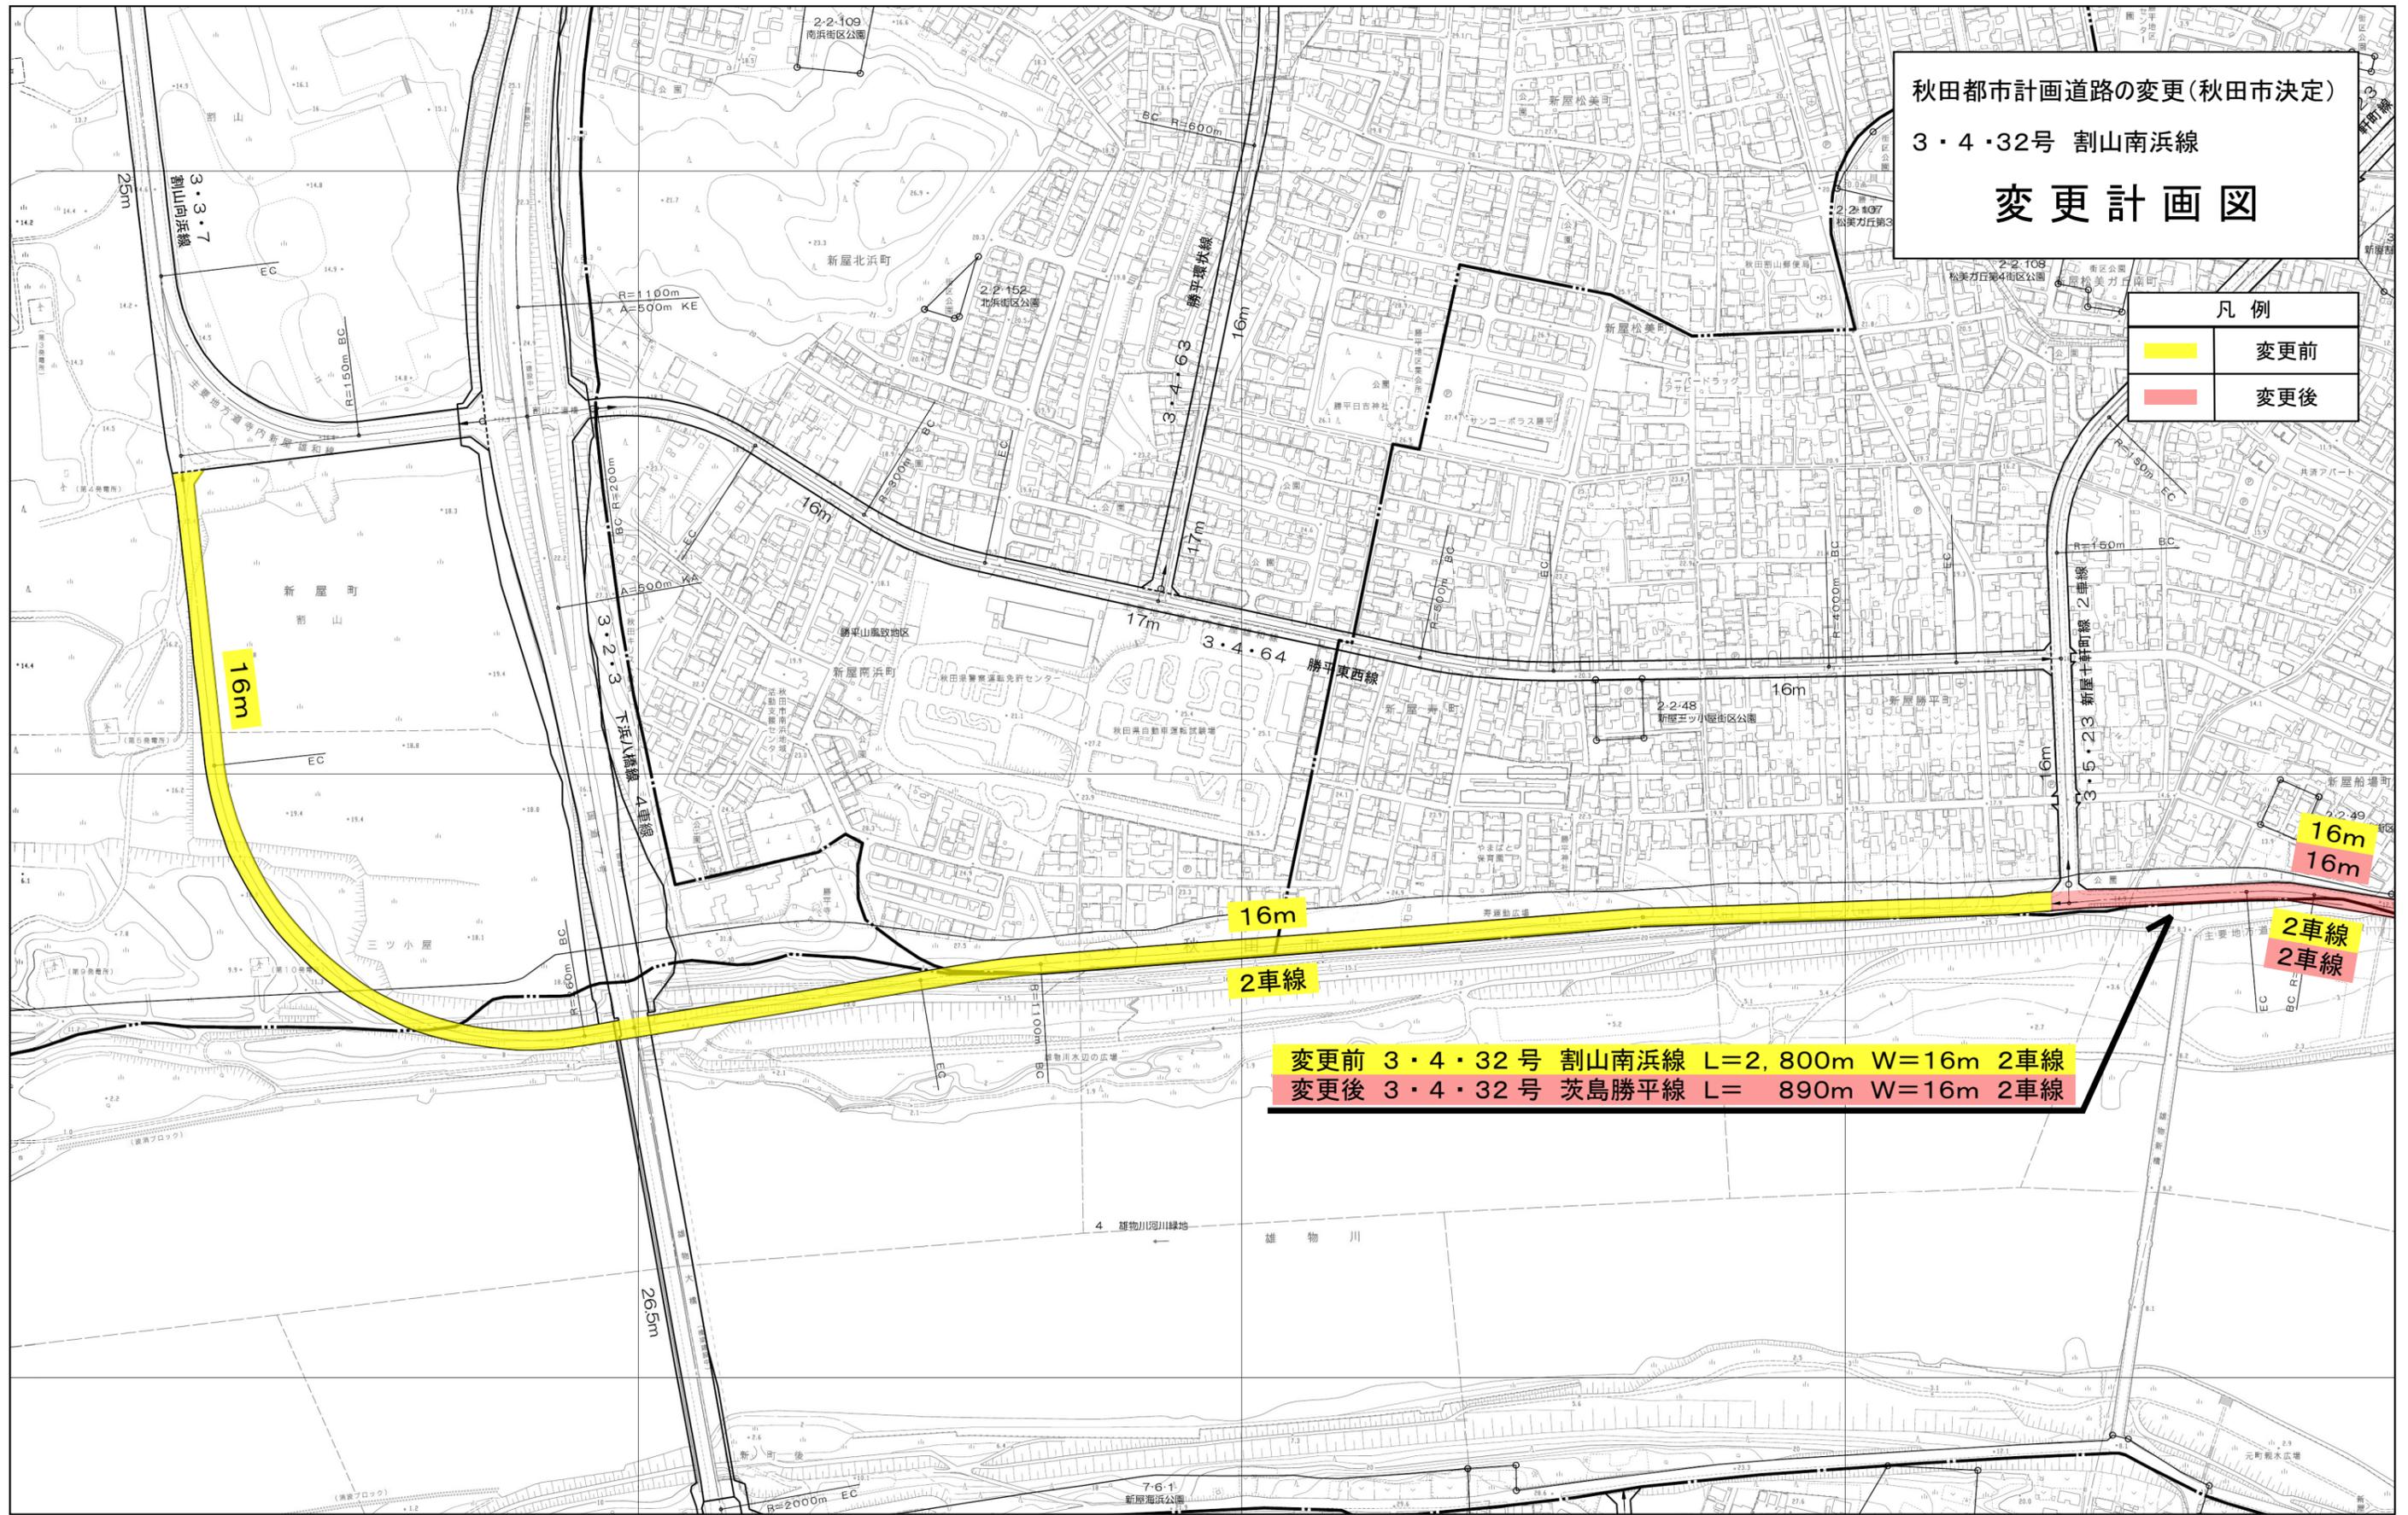

変更前 3・4・32号 割山南浜線 L=2,800m W=16m 2車線
変更後 3・4・32号 茨島勝平線 L=890m W=16m 2車線

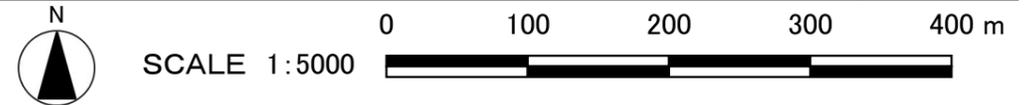



秋田都市計画道路の変更(秋田市決定)

3・5・39号 広小路牛島線

変更計画図

変更前 3・5・39号 広小路牛島線 L=2,100m W=12m
変更後 3・5・39号 広小路榎山線 L=1,690m W=12m 2車線

凡例	
	変更前
	変更後

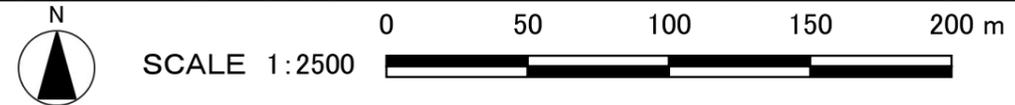
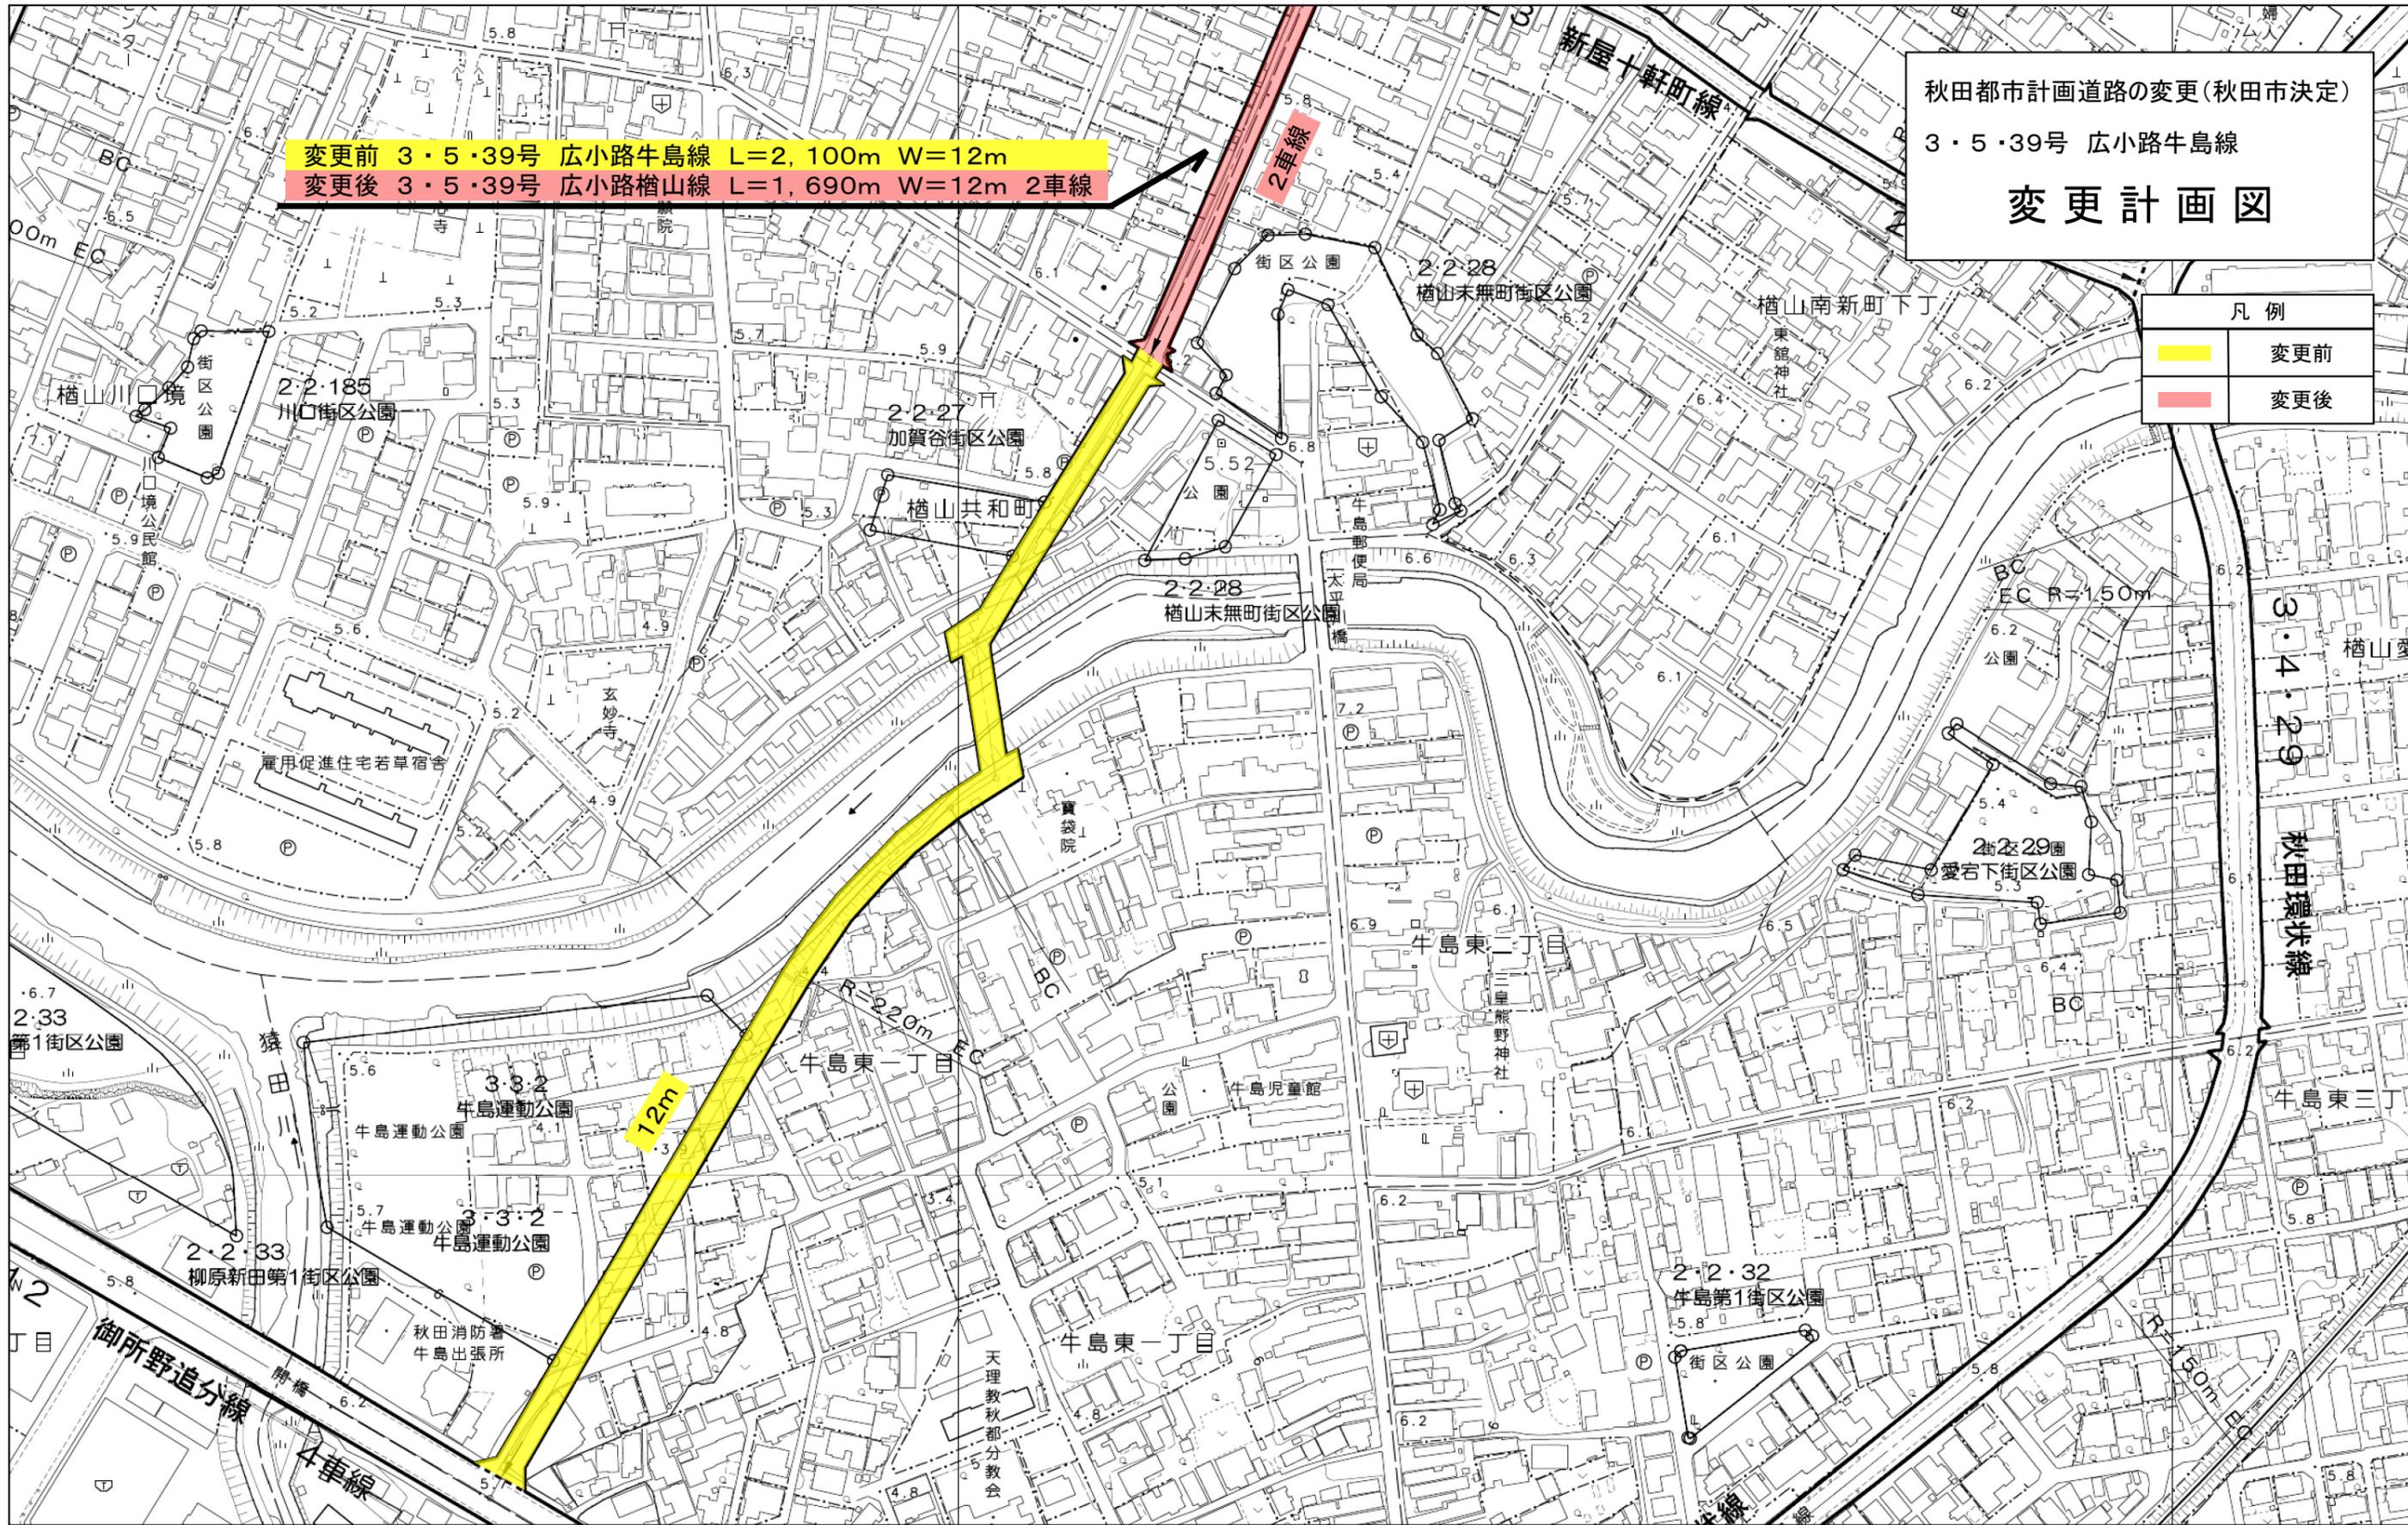


秋田都市計画道路の変更(秋田市決定)

3・5・48号 北愛宕通線

変更計画図

凡例	
	変更前
	変更後

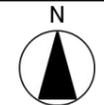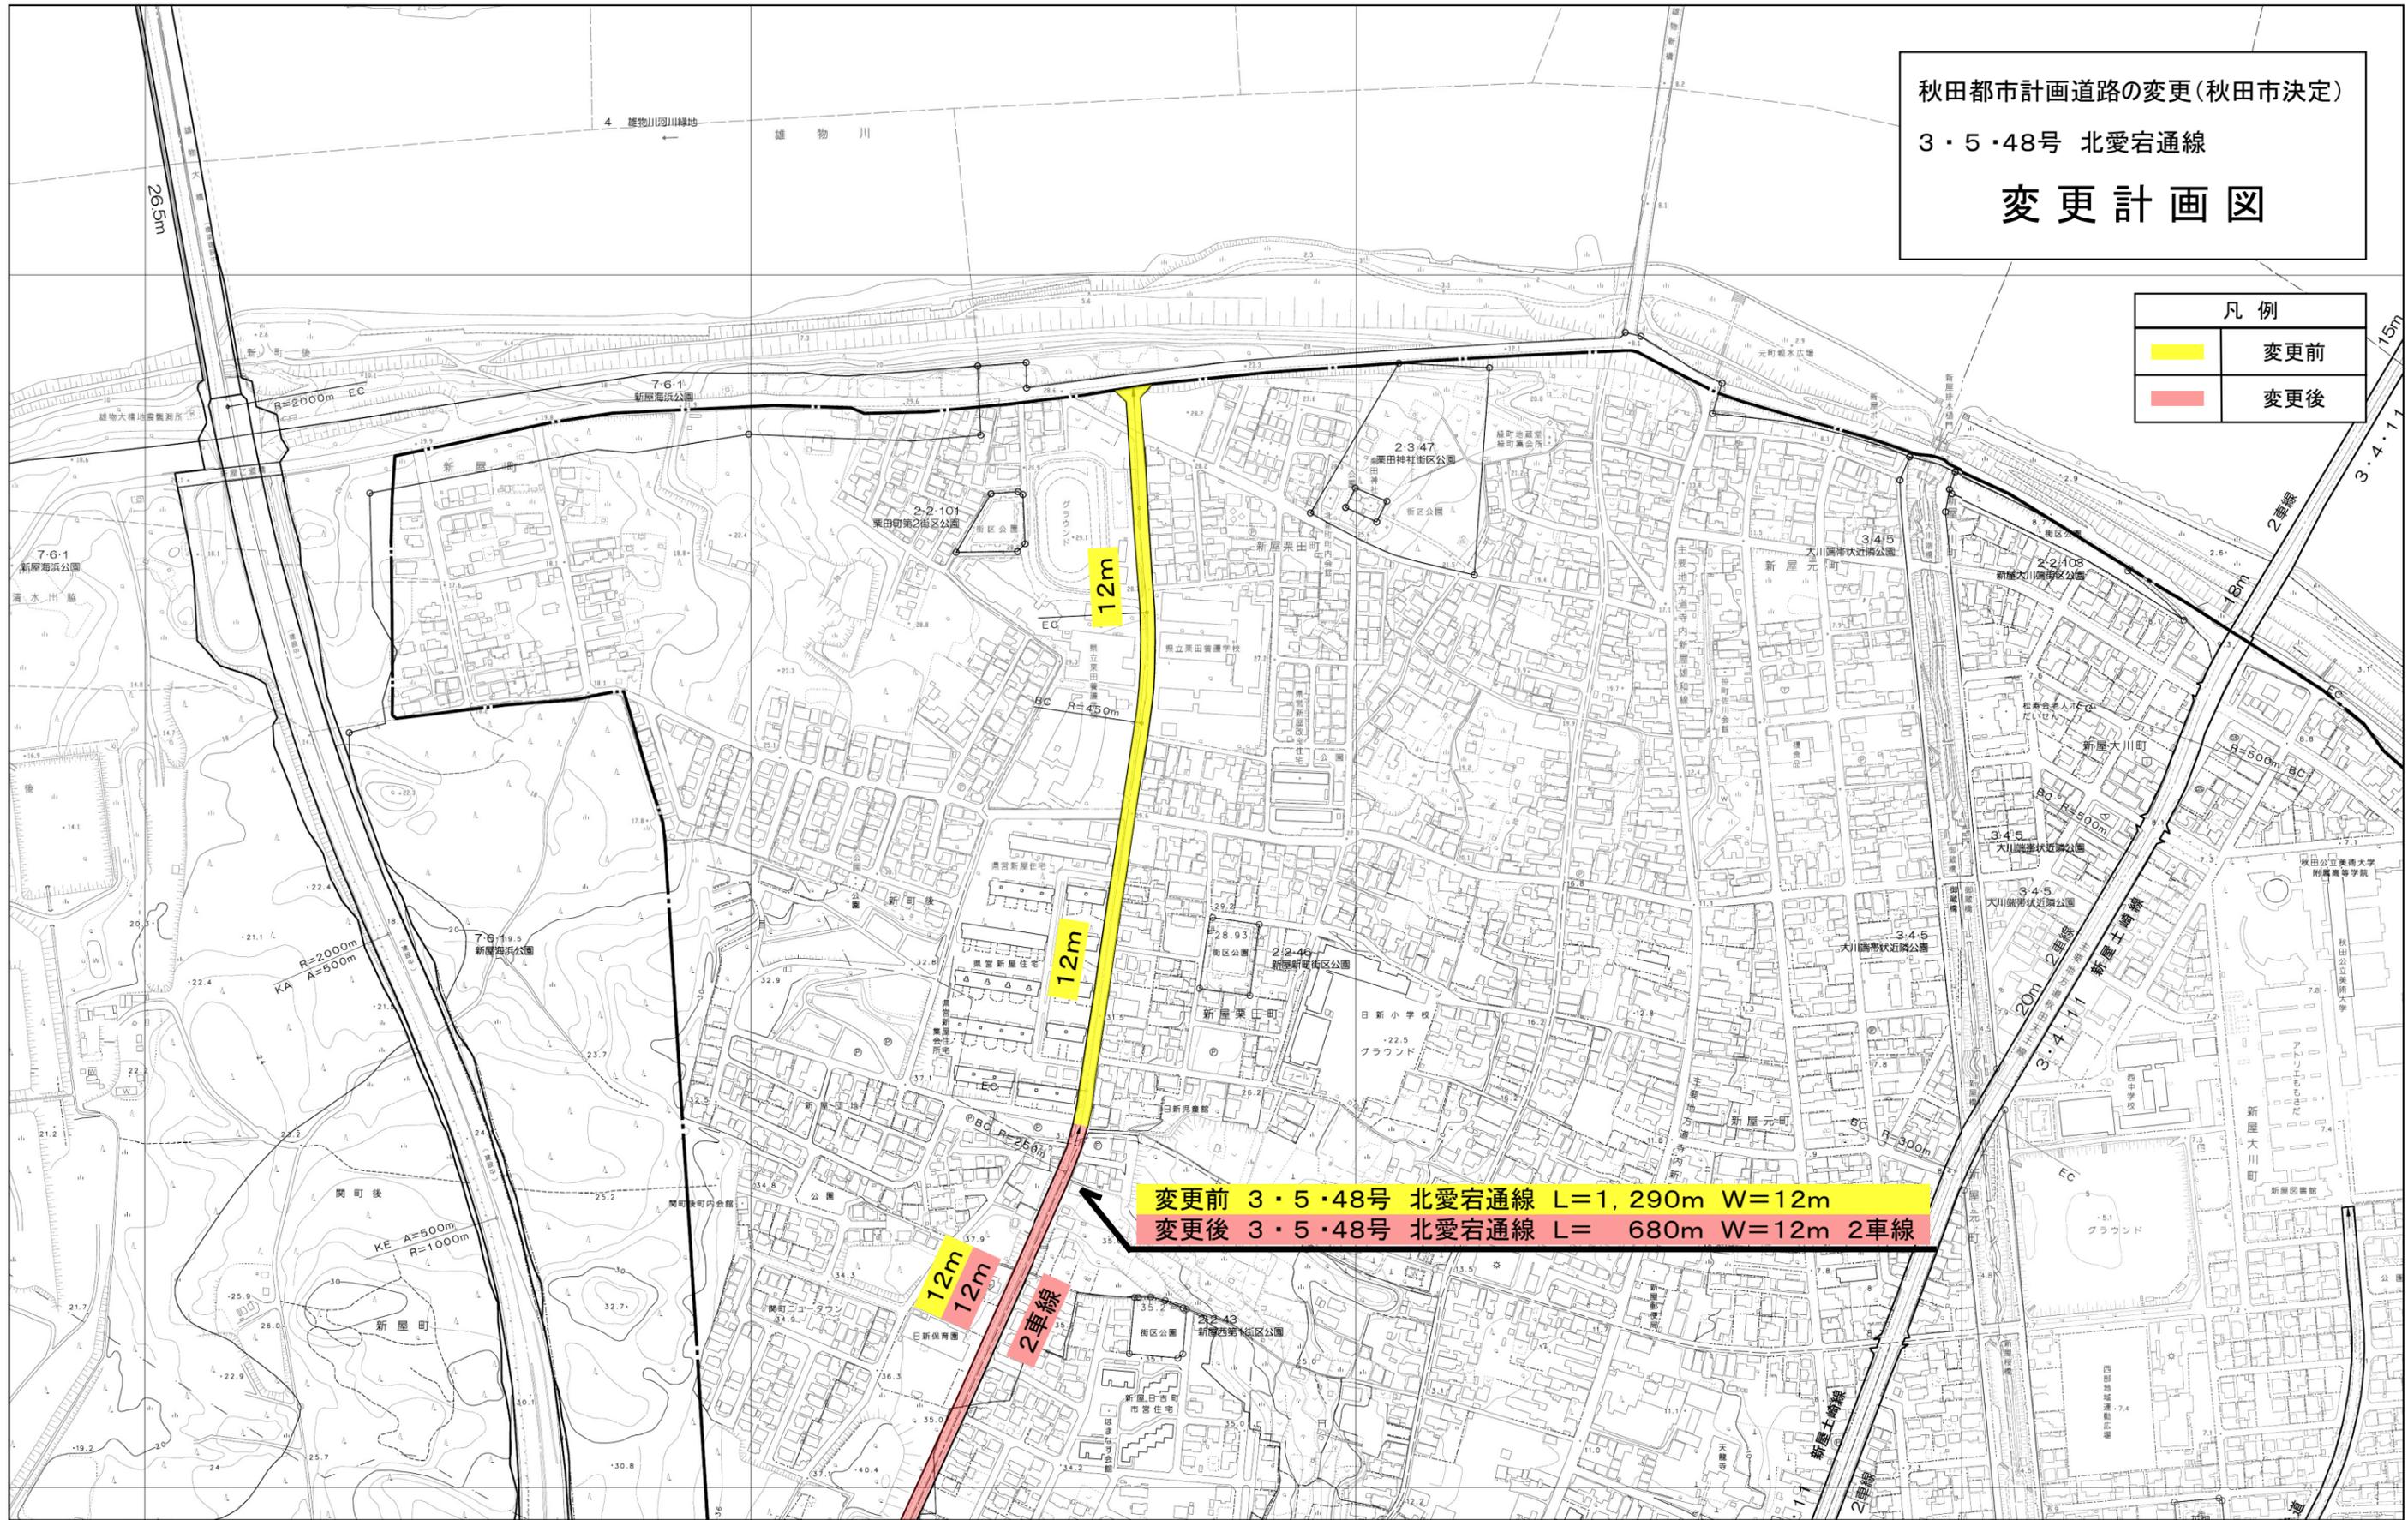

SCALE 1:5000

