



ふれあい交流館かわべ
(平面図)

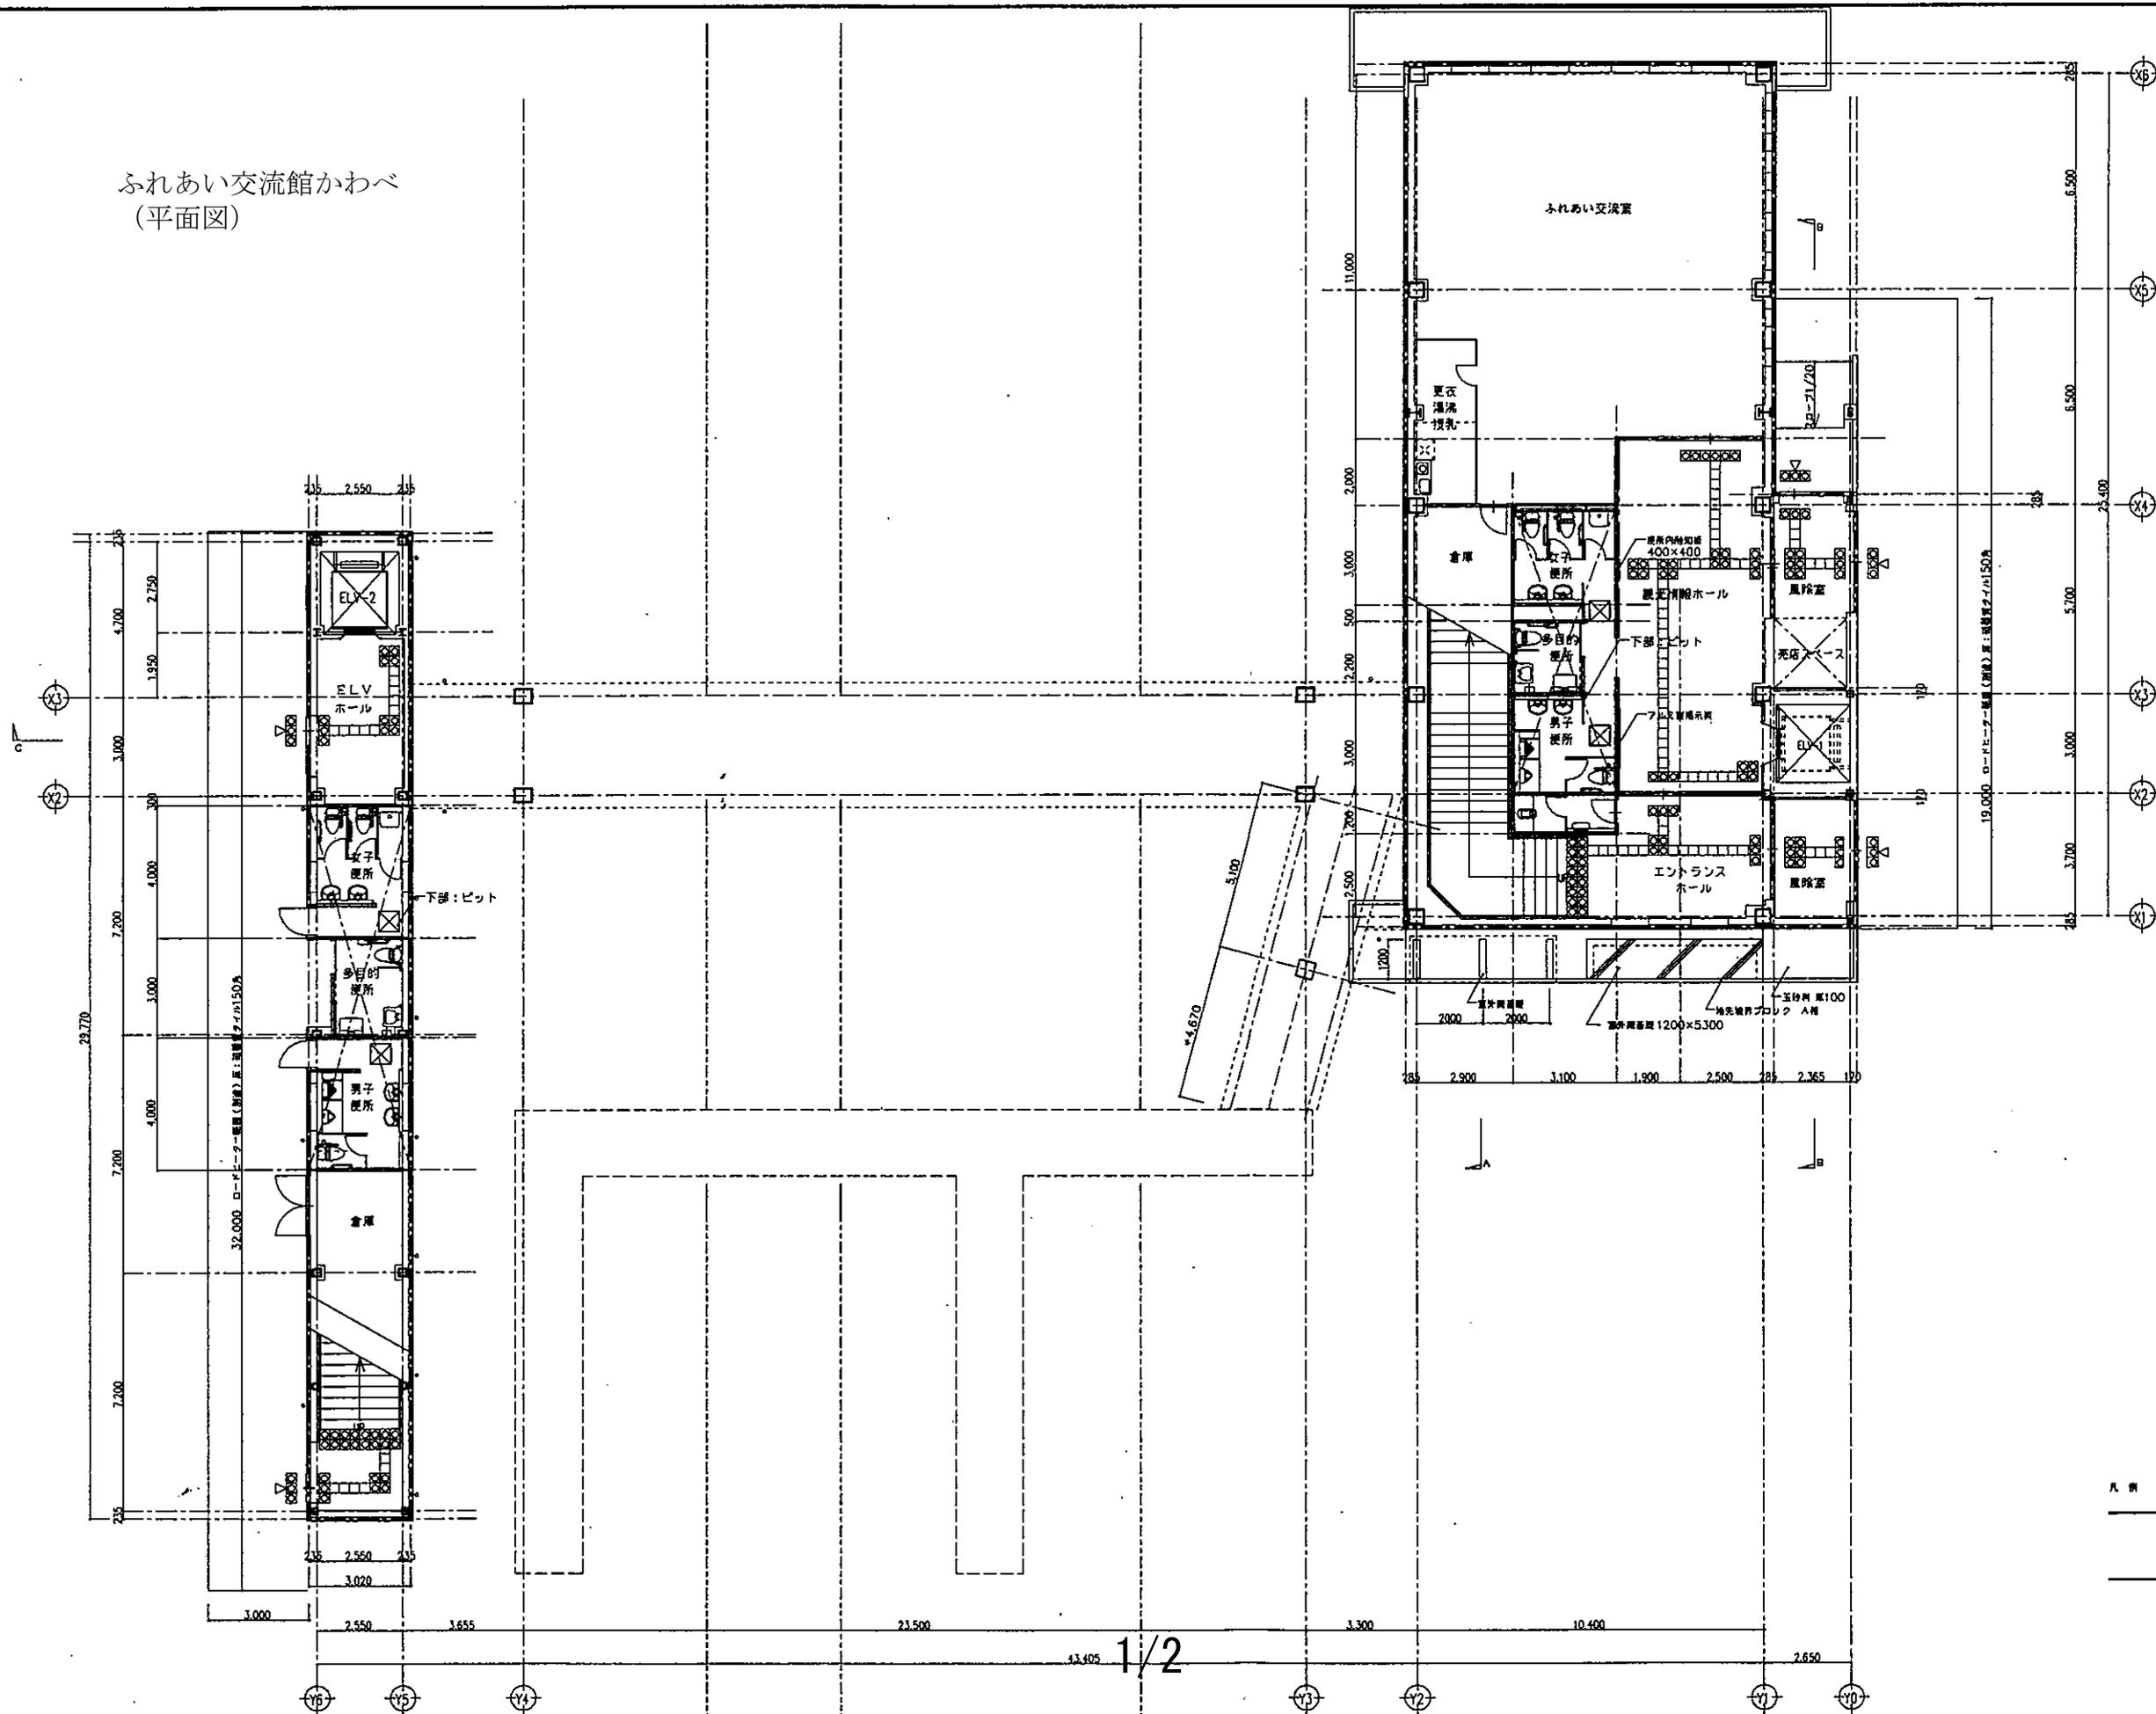

- 凡例
- アルミ複層ガラス (1階 1ヶ所・2階 0ヶ所 計7ヶ所)
W1,800×H900
裏面材: 発泡断熱ビシート
 - ビックチャーレール

1/2

1階平面図 1/100

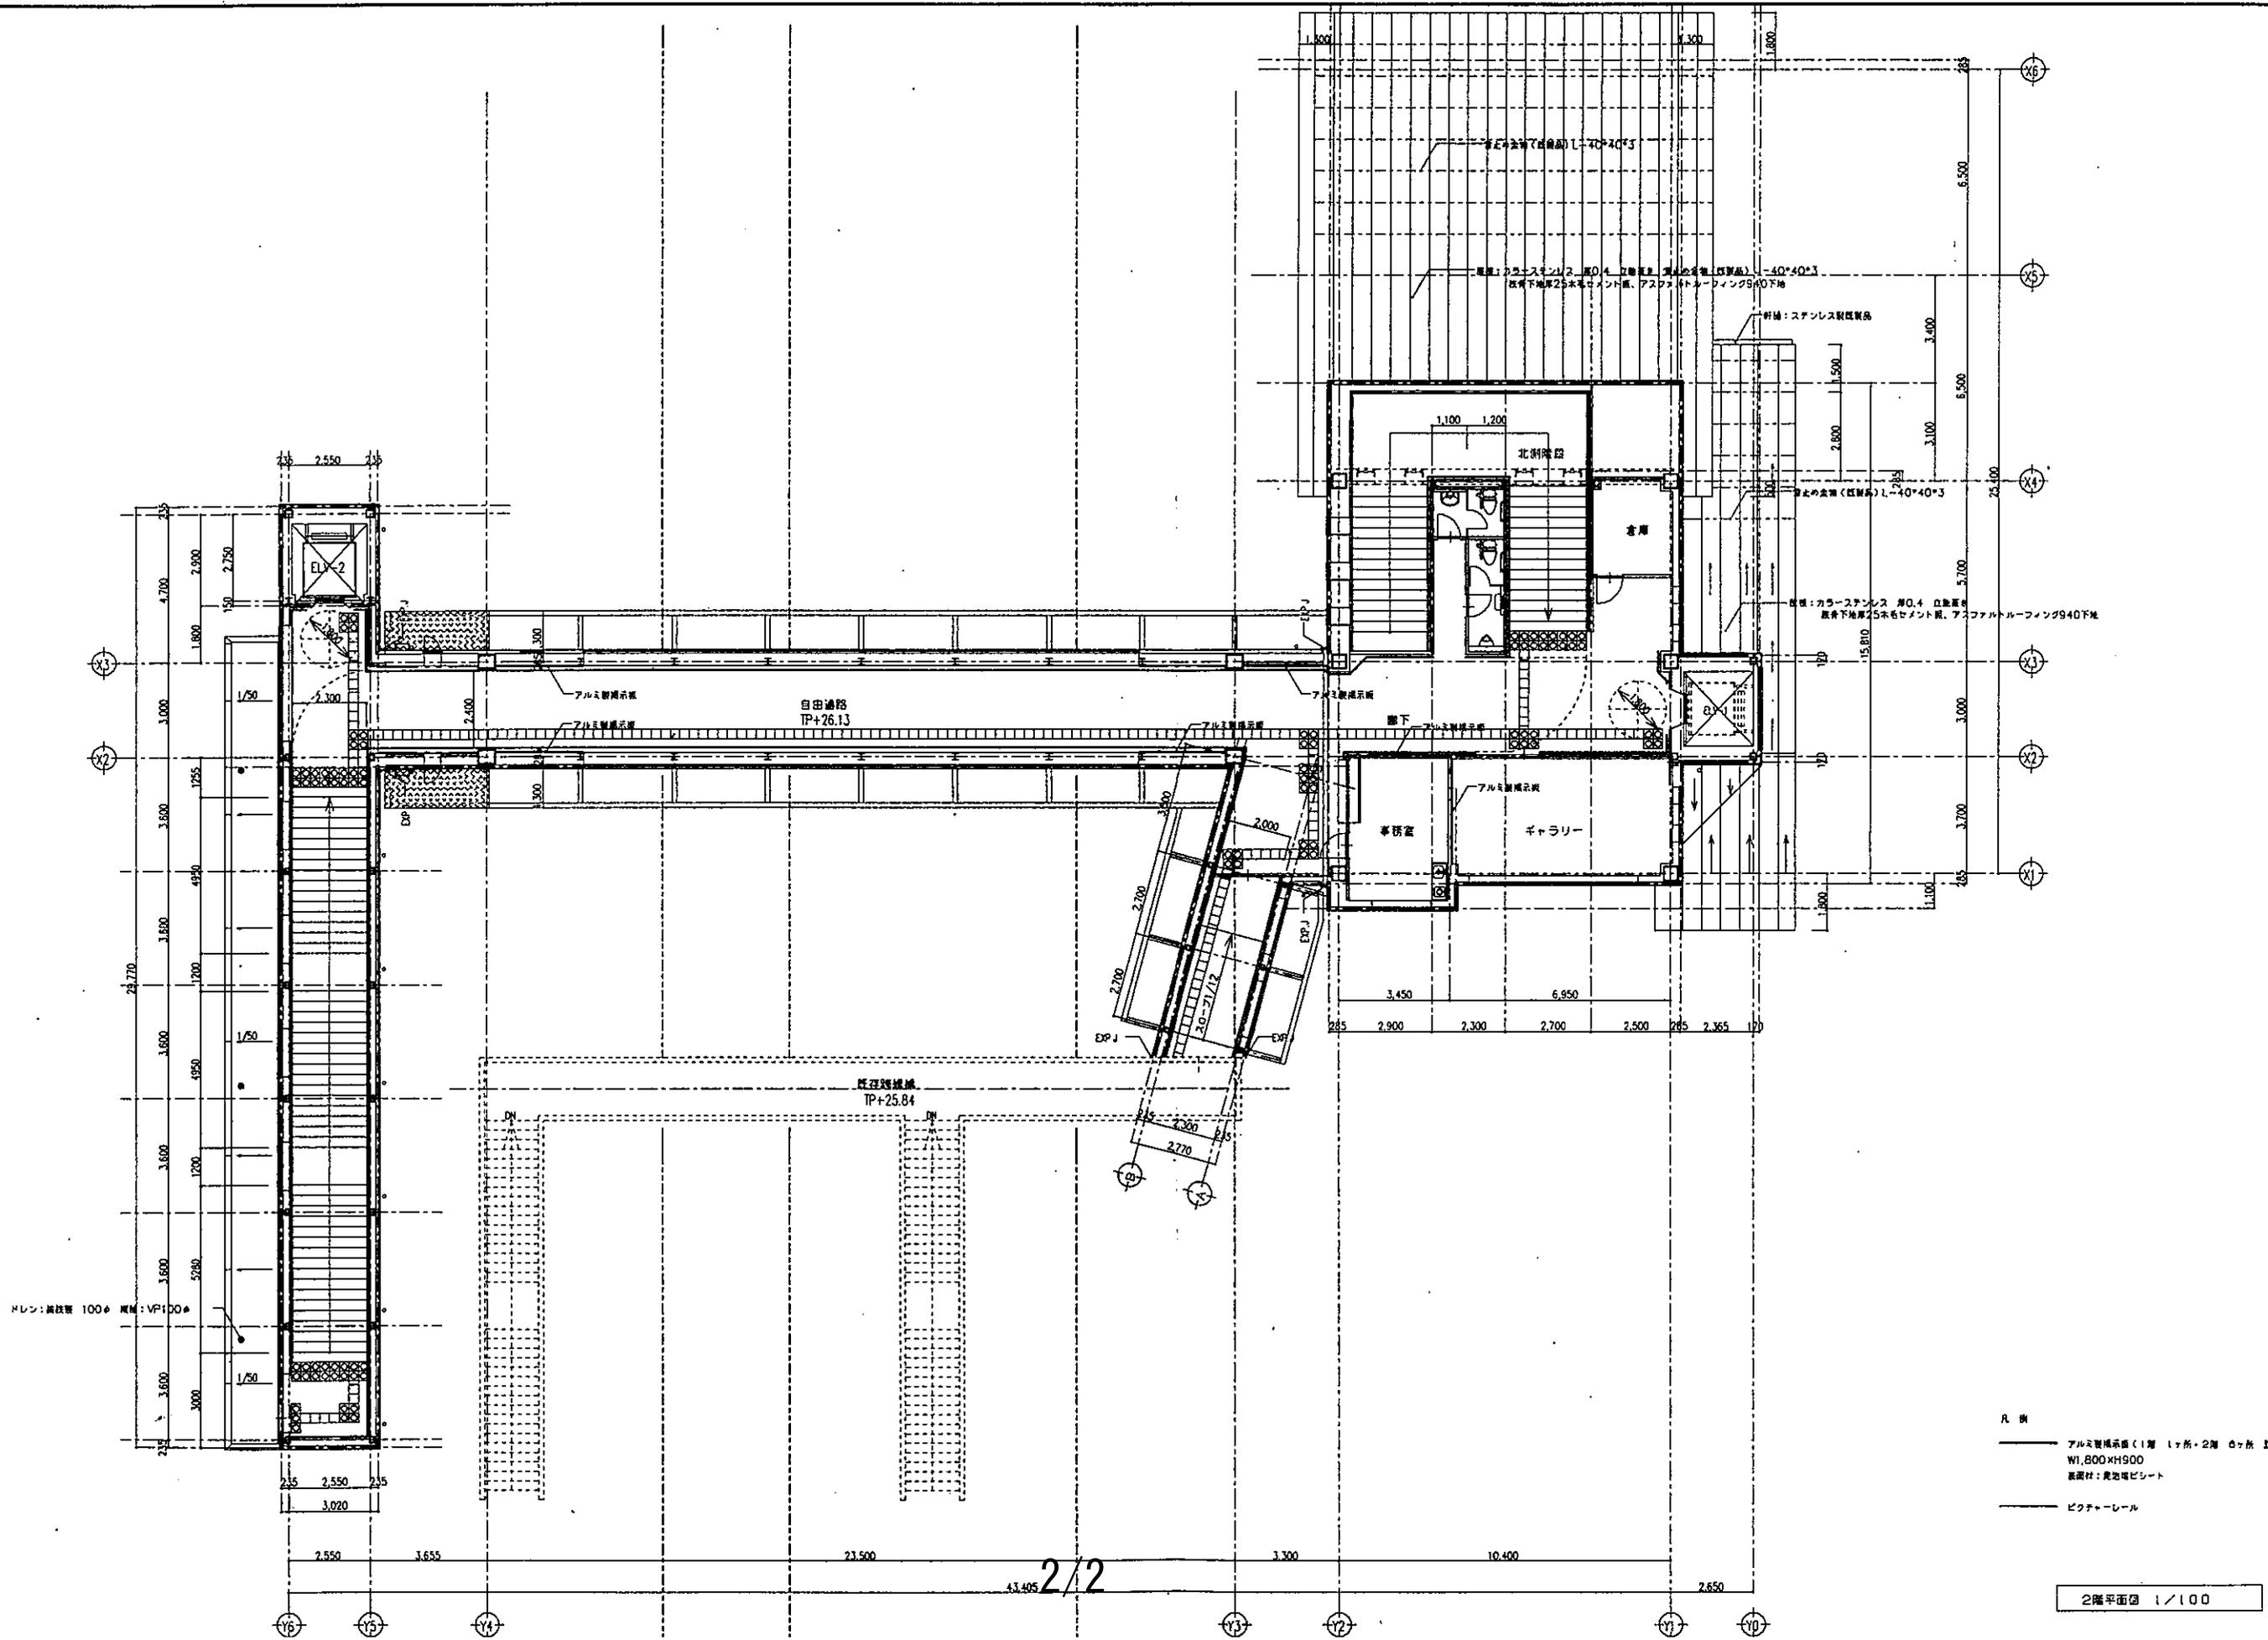

エレベーター 幅 1000mm

既存階段 既設 TP+25.84

自由通路 TP+26.13

事務室

ギャラリー

北側階段

会議室

- R 欄
- アルミ製手摺 (1階 1ヶ所・2階 6ヶ所 計7ヶ所)
W1,800XH900
素材: 長池硝子シート
 - ビックナーレール