


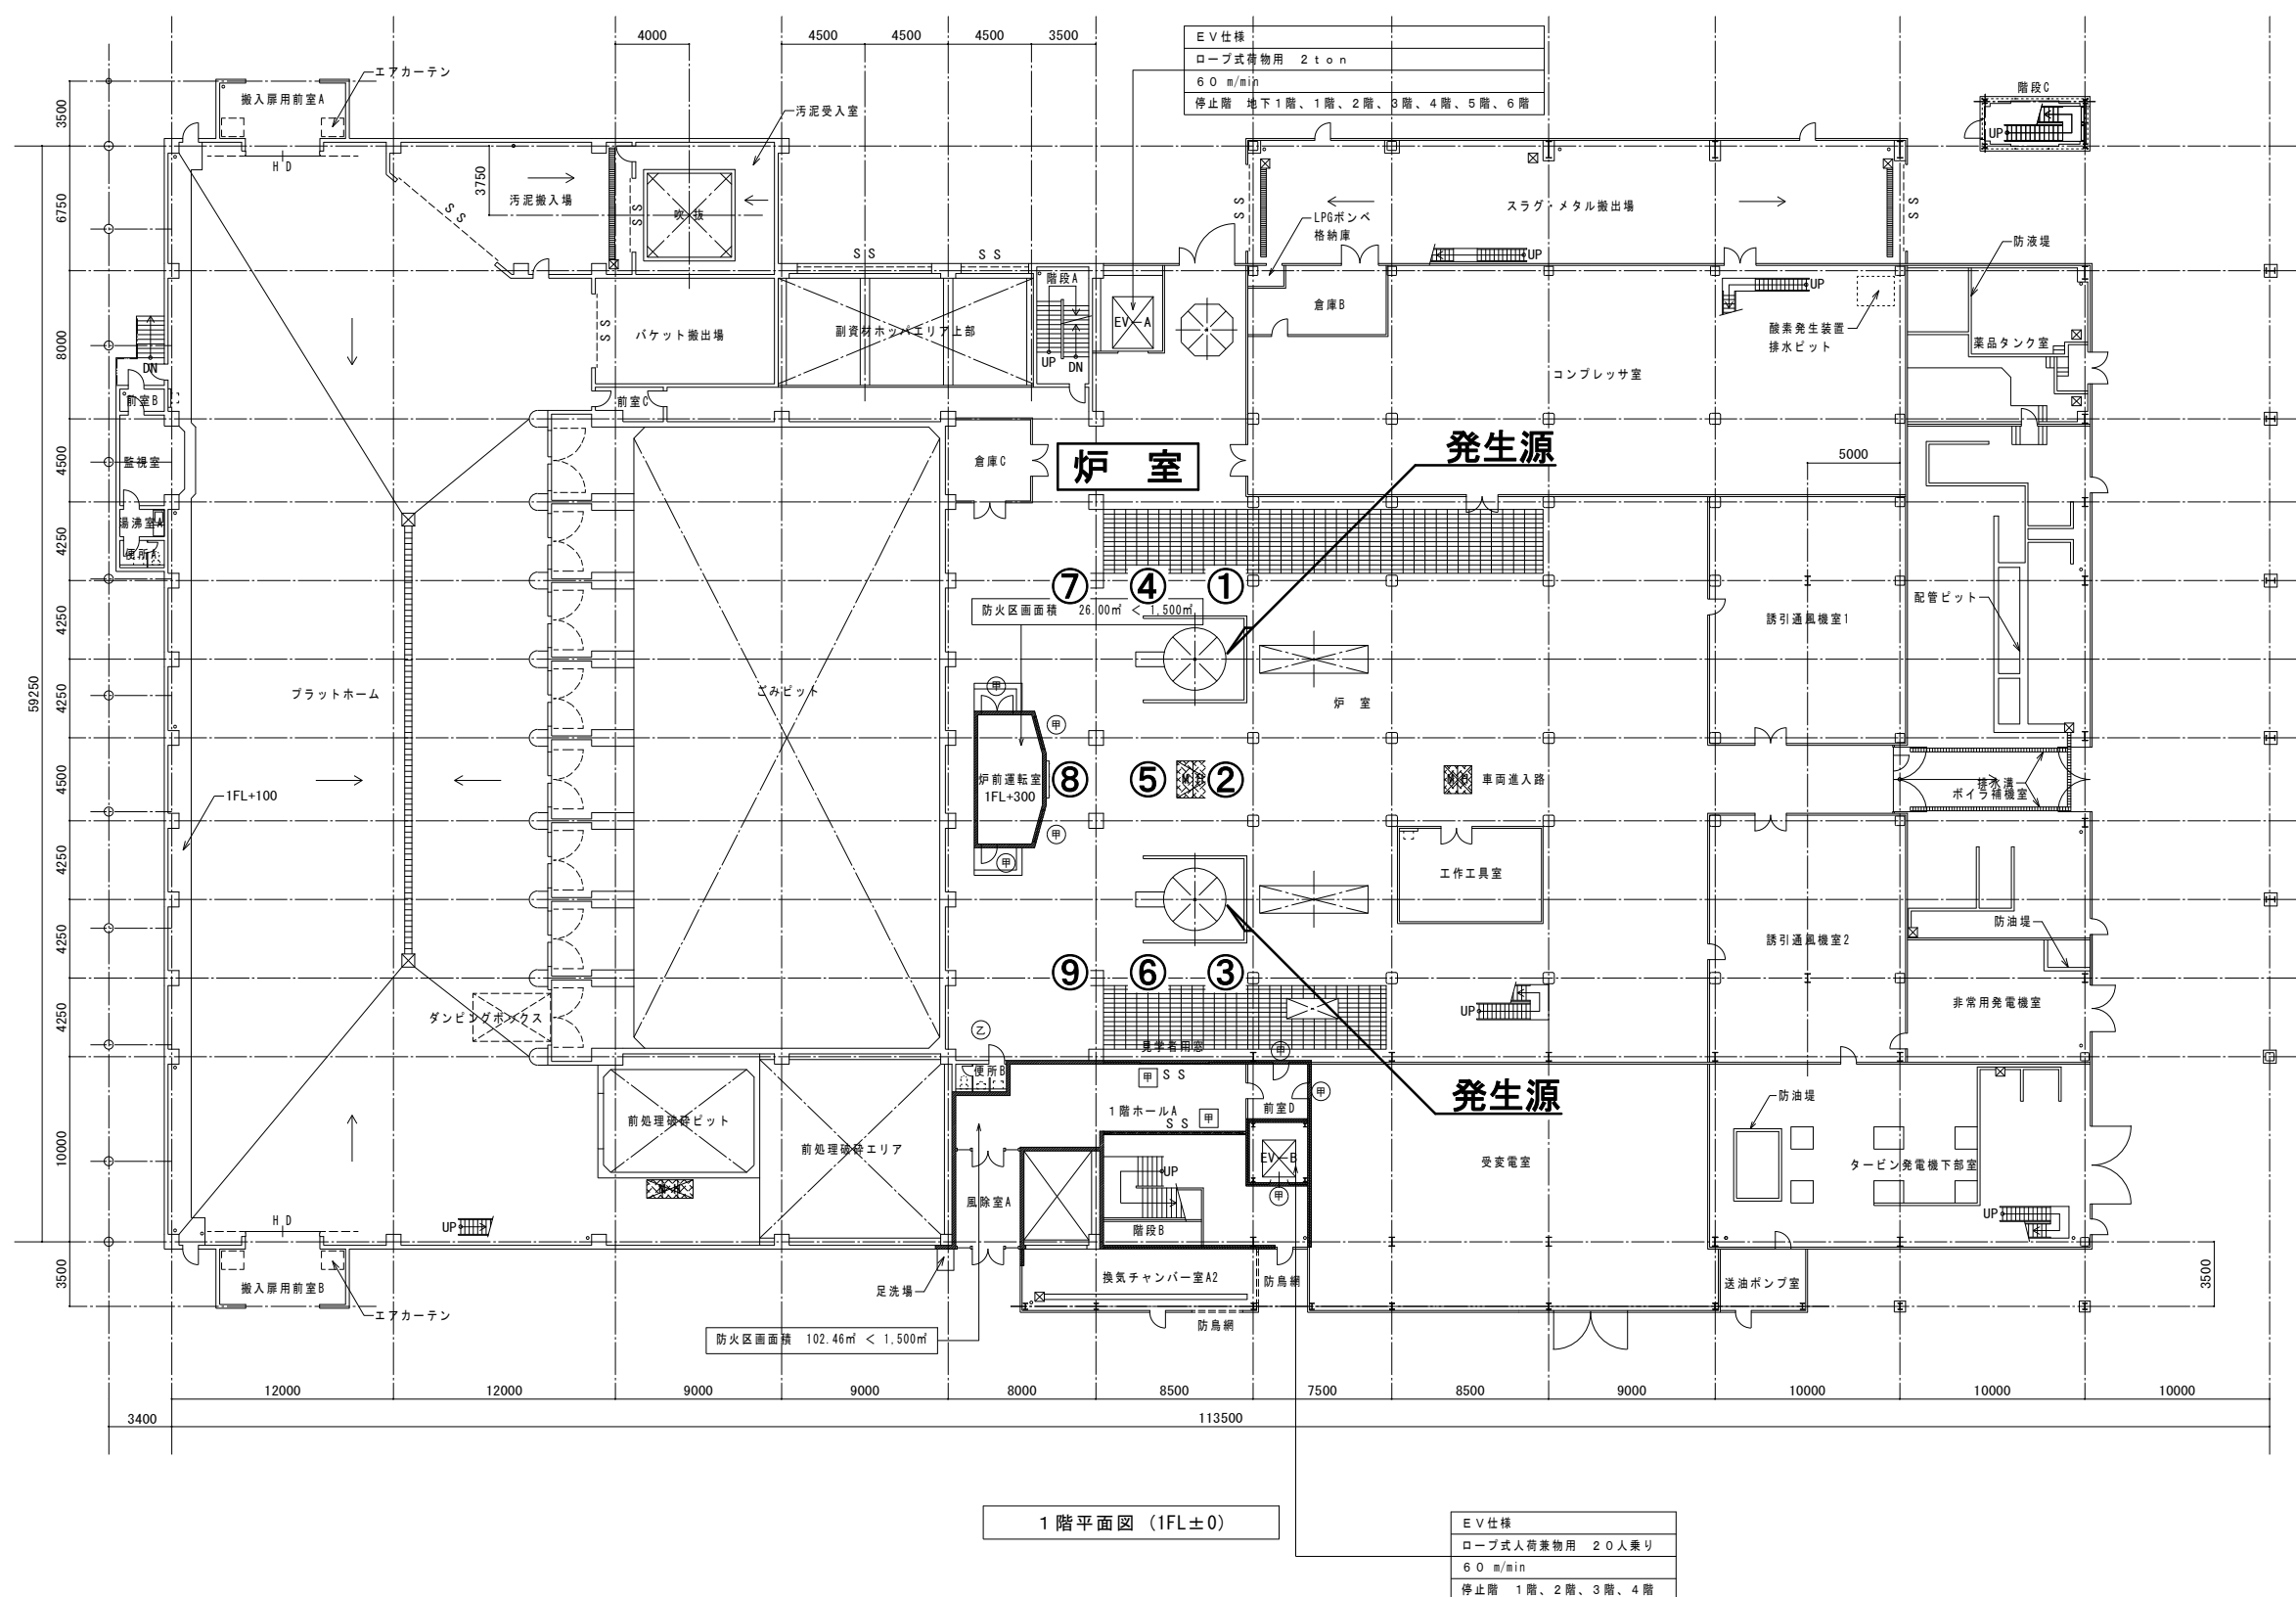



図 1 測定地点位置図(溶融 炉室 1)

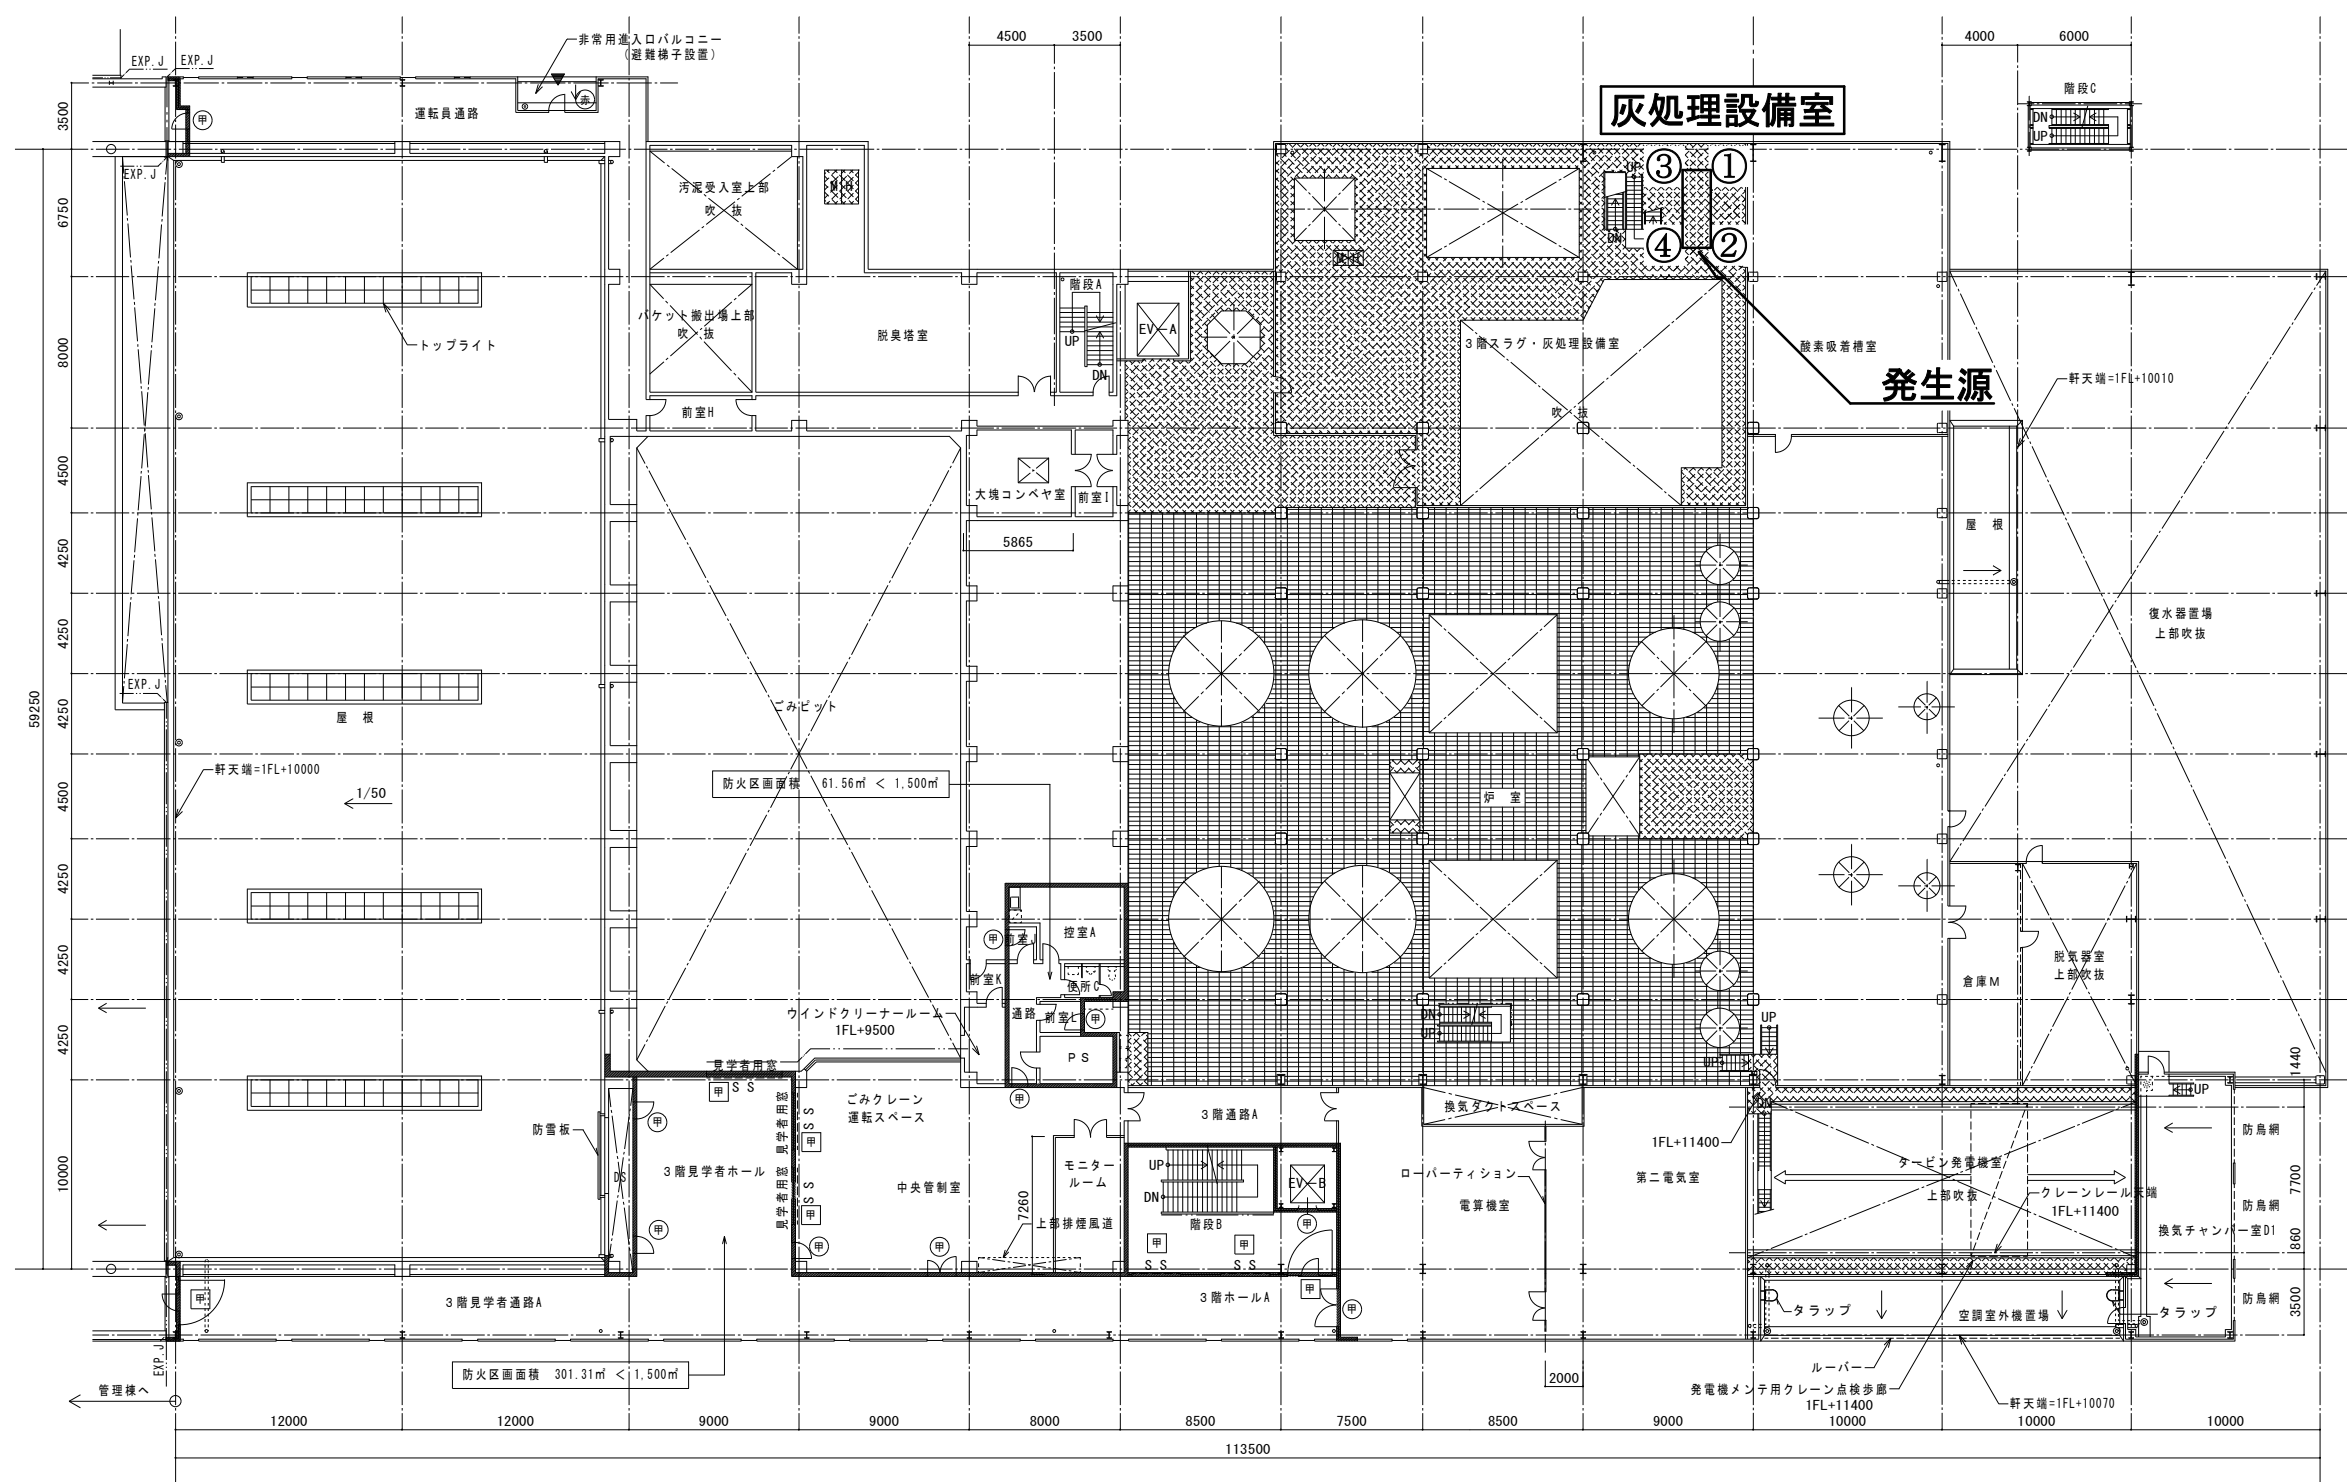

凡 例	
①～④	A 測定点

3 階平面図 (1FL+10000)

図3 測定地点位置図(溶融 灰処理設備室1)

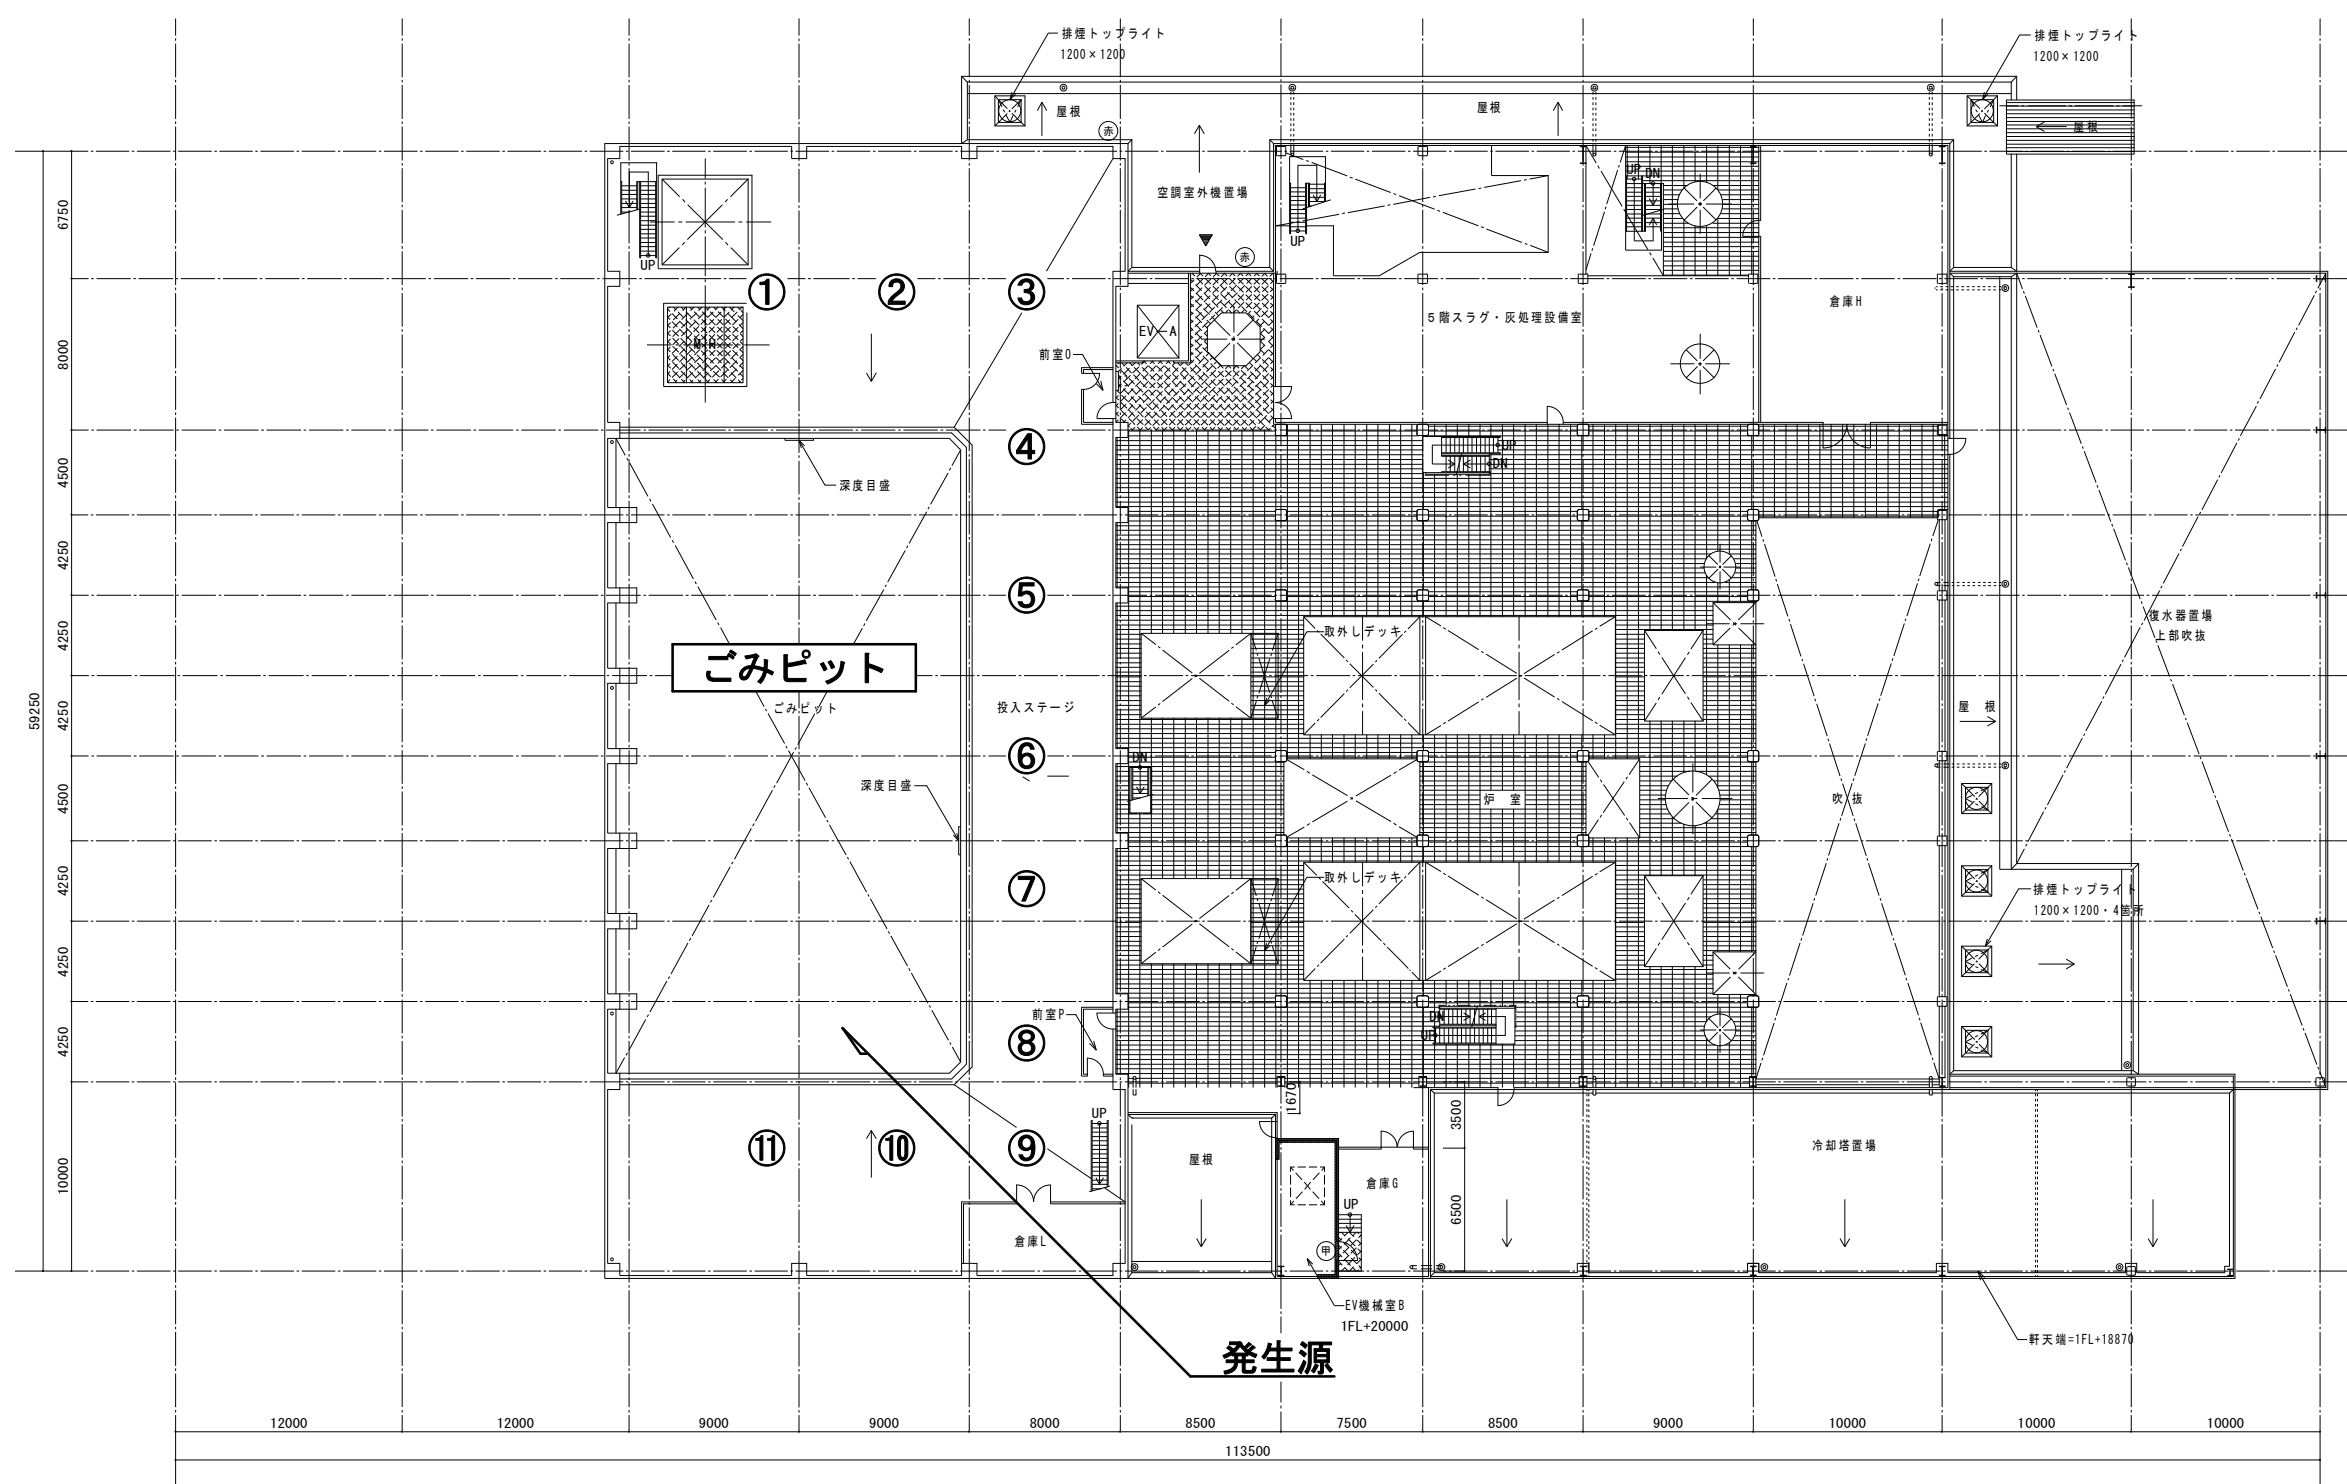

凡 例	
①～⑪	A測定点

図5 測定地点位置図(溶融 ごみピット)

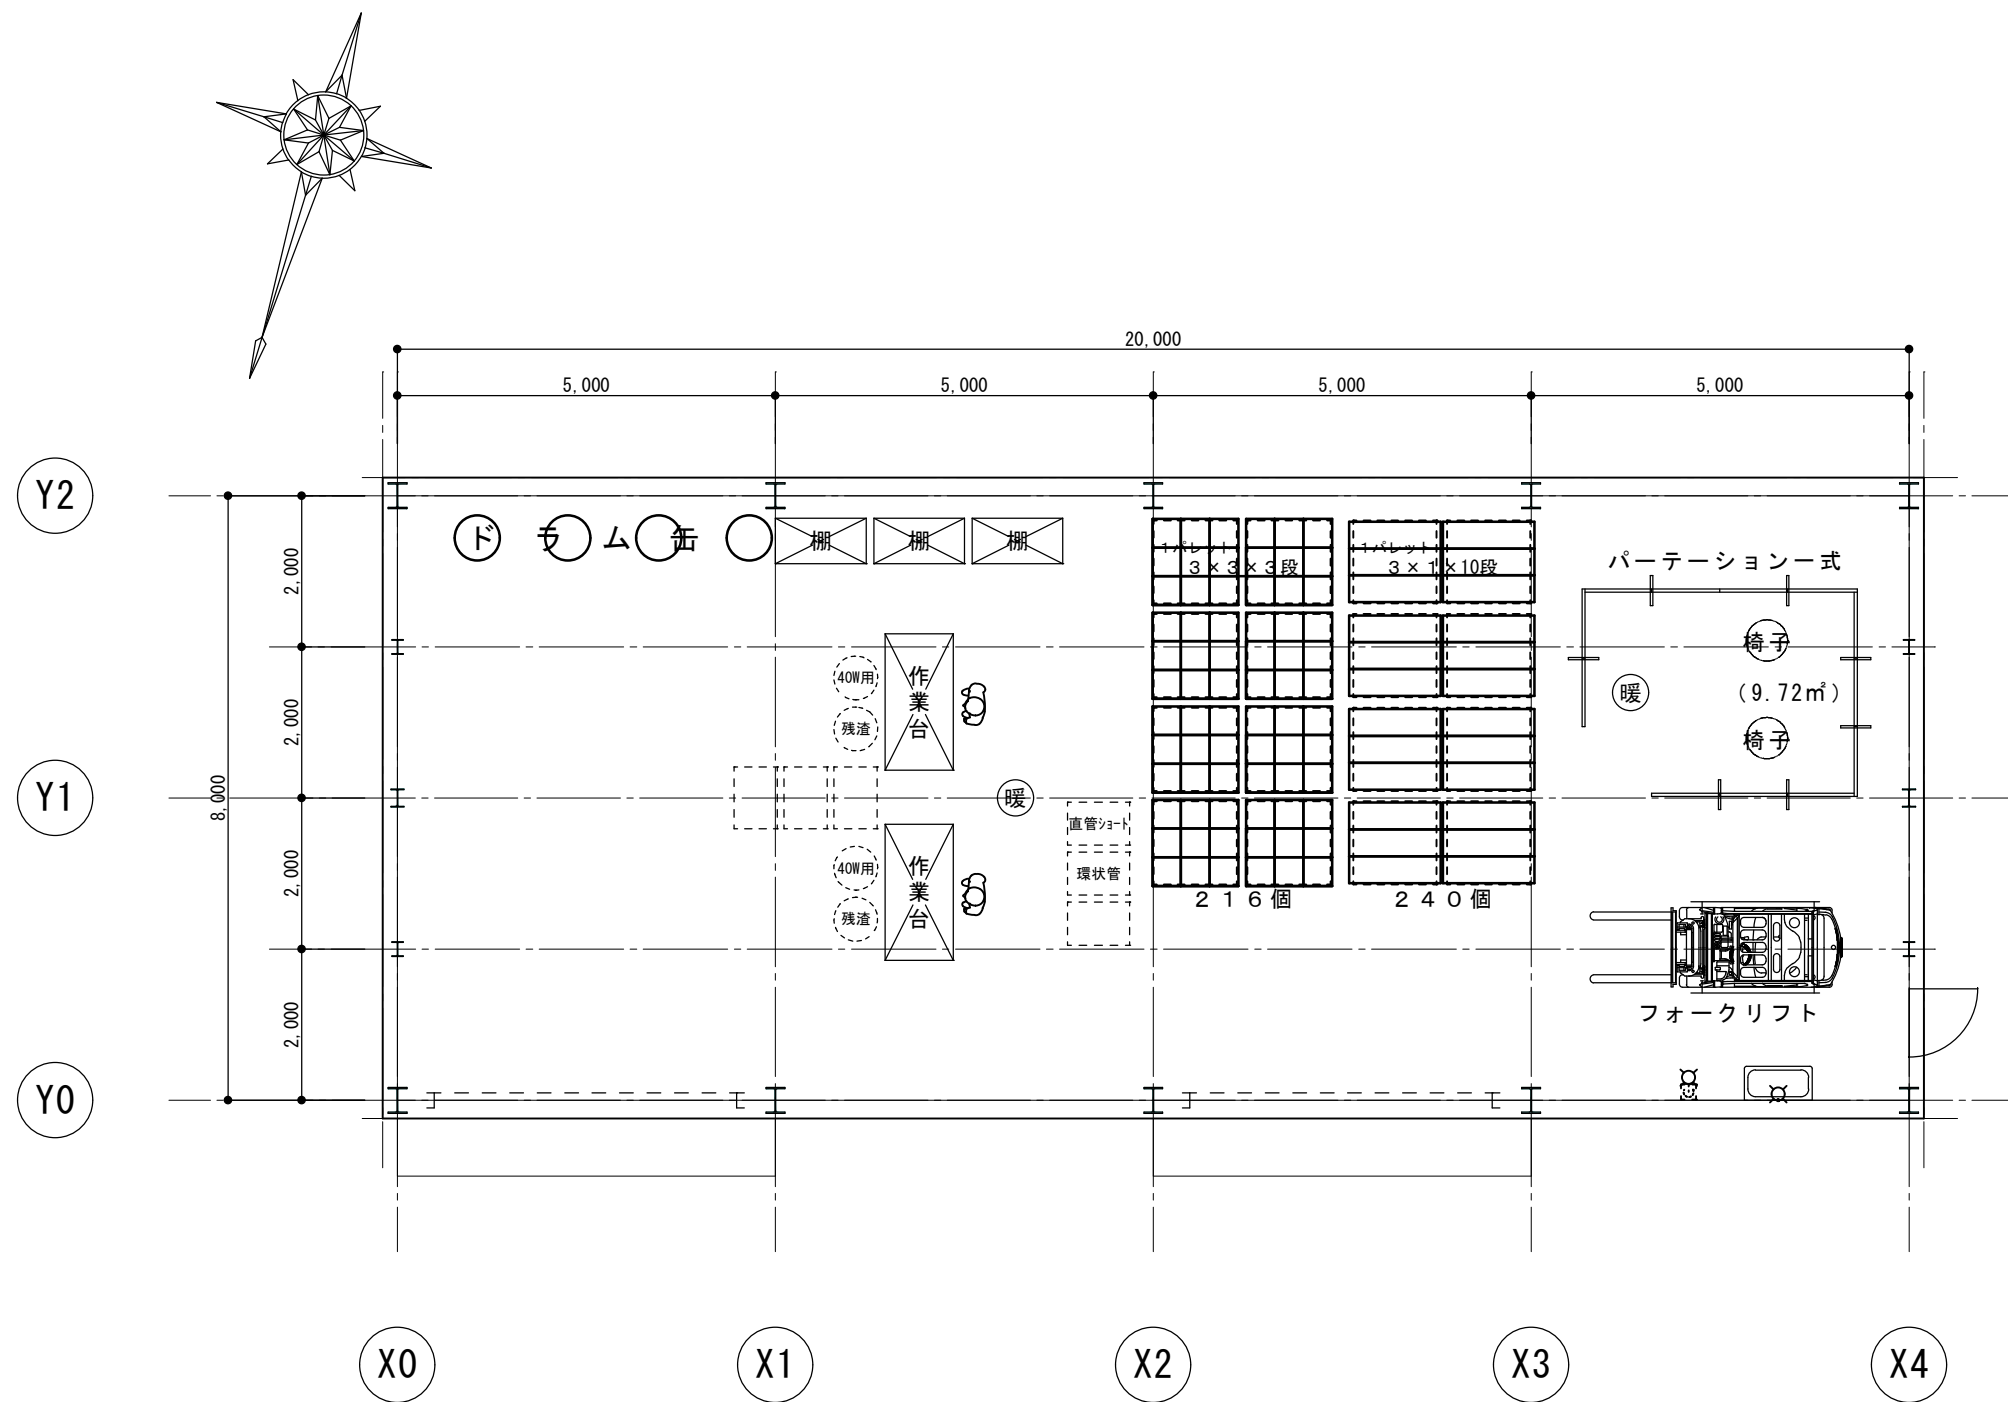


図6 測定地点位置図（水銀含有ごみ分別保管施設）