平面図

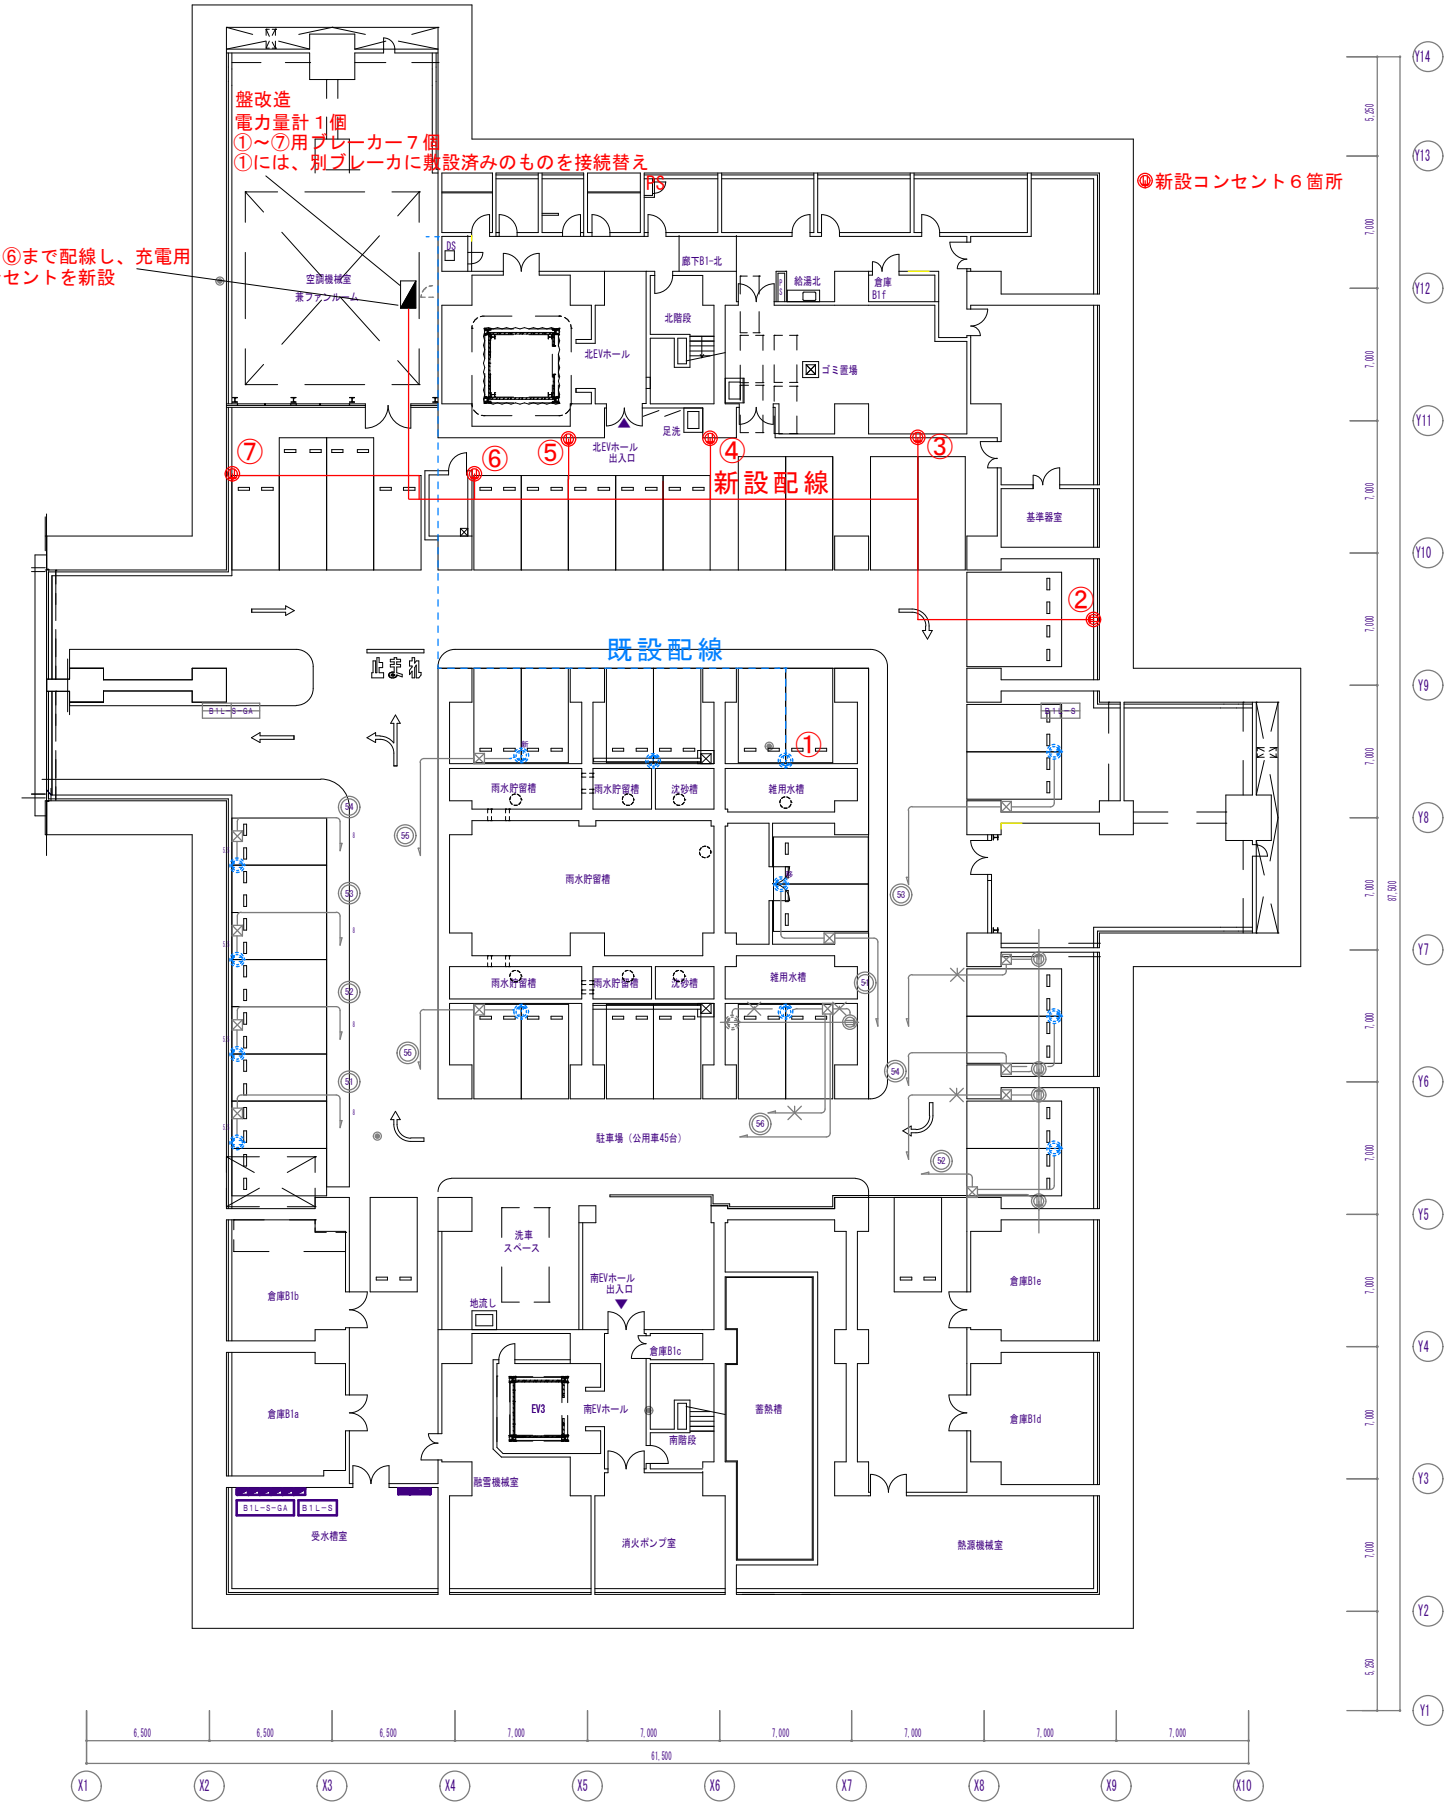
盤改造
電力量計１個
①～⑦用ブレーカー７個
①には、別ブレーカに既設済みのものを接続替え
⑩新設コンセント６箇所
②～⑥まで配線し、充電用
コンセントを新設
新設配線
既設配線
空調機械室
兼ファンルーム
廊下B1-北
給湯北
倉庫
B1f
北階段
北EVホール
ゴミ置場
足洗
北EVホール
出入口
基準器室
止まれ
雨水貯留槽
沈砂槽
雑用水槽
駐車場（公用車45台）
洗車
スペース
地流し
南EVホール
出入口
倉庫B1b
倉庫B1c
倉庫B1e
倉庫B1a
倉庫B1d
EV3
南EVホール
南階段
蓄熱槽
融雪機械室
消火ポンプ室
熱源機械室
受水槽室
B1L-S-GA
B1L-S
61,500