

佐竹史料館改築事業について

秋田市立佐竹史料館

佐竹史料館建設工事について

本市では、令和５年１２月に佐竹史料館建設工事請負契約を締結し、建設工事を進めております。

１ 概 要

施工位置	秋田市千秋公園 ６－１ の一部、 ６－３ の一部、 ４－１９ の一部
用 途	博物館
構造規模	鉄筋コンクリート造一部鉄骨造 ３階建て
建築面積	1,902.32 ㎡
延べ面積	2,607.94 ㎡（１階 1,684.48 ㎡、２階 94.62 ㎡、３階 828.84 ㎡）
主 な 機 能	常設展示室、企画展示室、展示ホール、収蔵庫、講義室など
工事請負事業者	①建築工事 中央土建・長谷駒・石井 特定建設工事共同企業体 ②電気設備工事 本荘電気・羽後電設 特定建設工事共同企業体 ③機械設備工事 山二・羽後・北勢 特定建設工事共同企業体 ④展示工事 丹青社・アートシステム 建設工事共同企業体
工事期間	令和５年１２月２２日(金)～令和７年５月３０日(金) ※展示工事のみ、令和７年７月１５日(火)まで



大坂よりの外観イメージ




二の丸広場方向よりの外観イメージ

1 概 要


施工位置	秋田市千秋公園 6-1 の一部、6-3 の一部、4-19 の一部
用 途	博物館
構造規模	鉄筋コンクリート造一部鉄骨造 3階建て（外観2階建て）
建築面積	1,902.32 m ²
延べ面積	2,607.94 m ² （1階 1,684.48 m ² 、2階 94.62 m ² 、3階 828.84 m ² ）
主 な 機 能	常設展示室、企画展示室、展示ホール、収蔵庫、講義室など





佐竹史料館

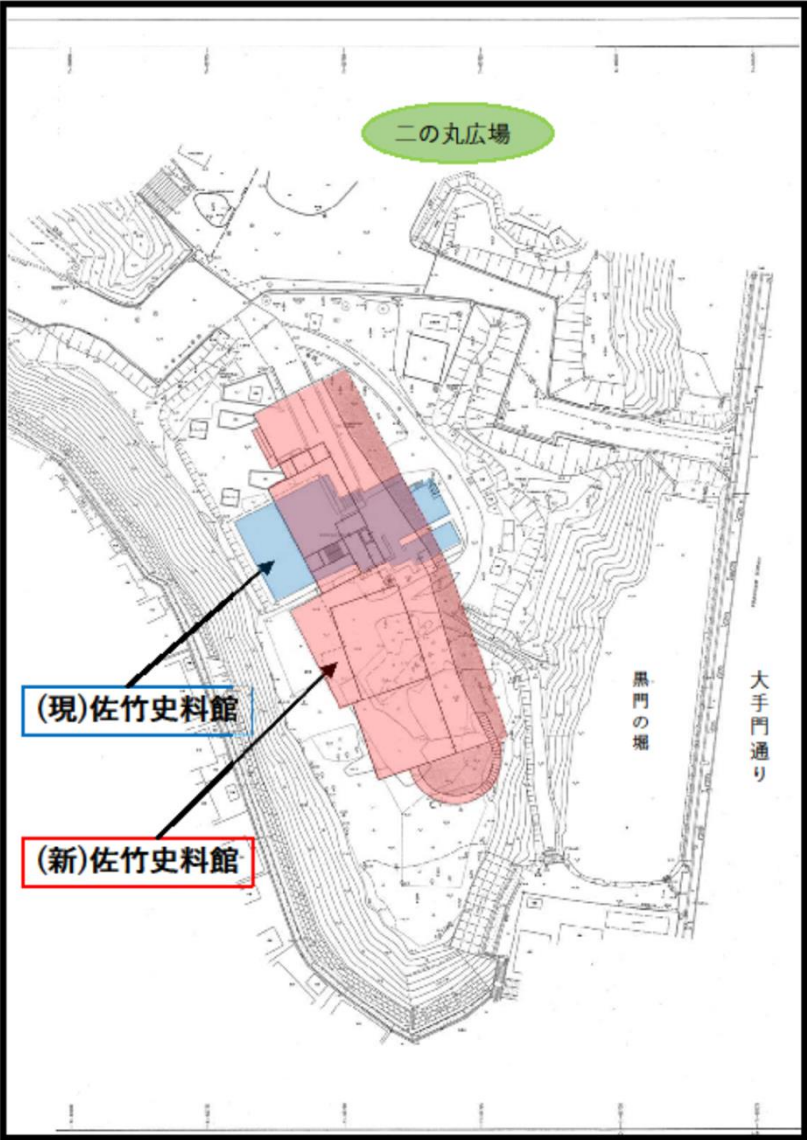

【1・2階平面図】

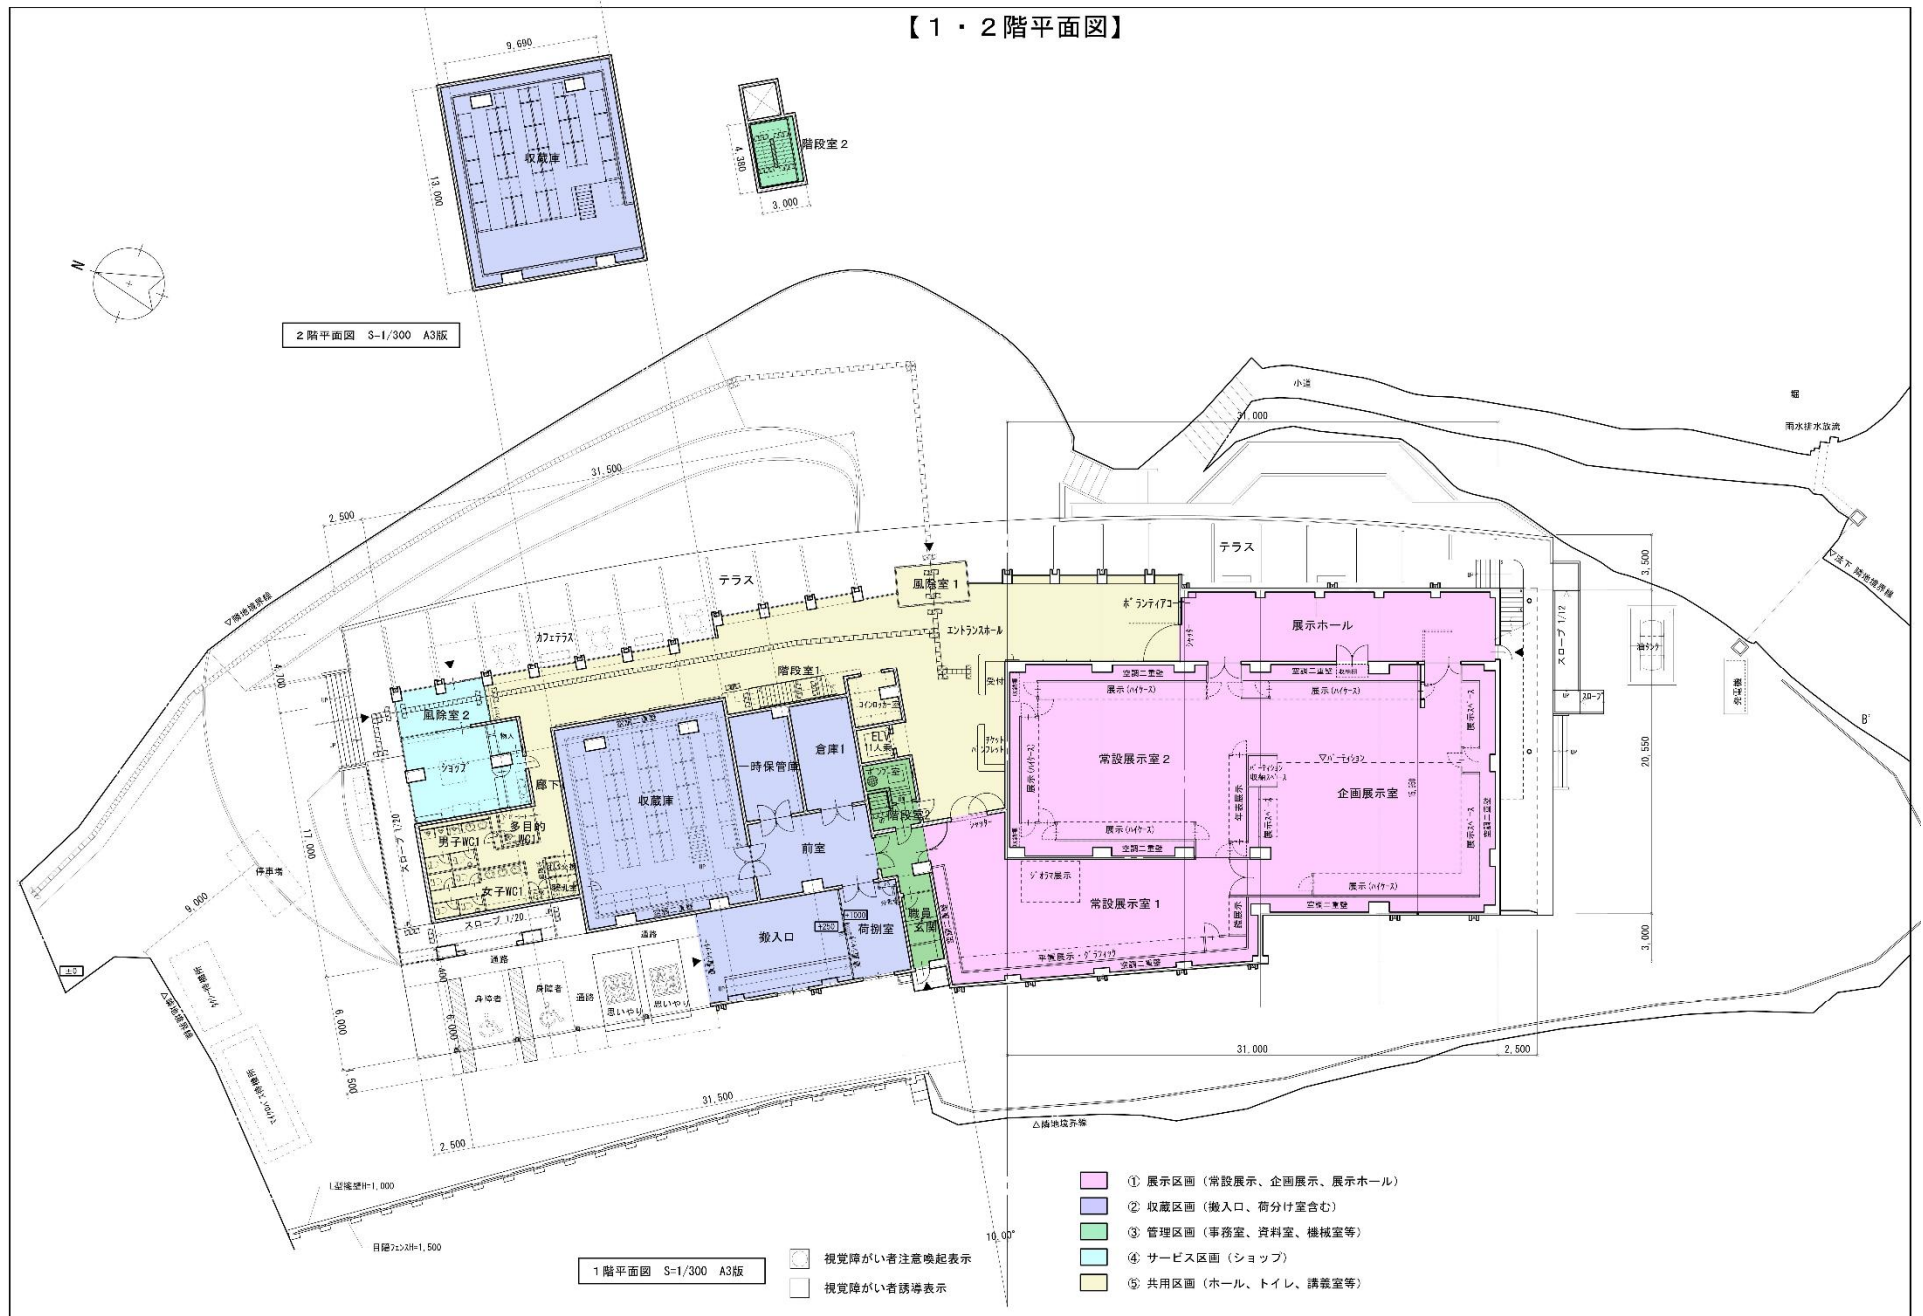

【3階平面図】

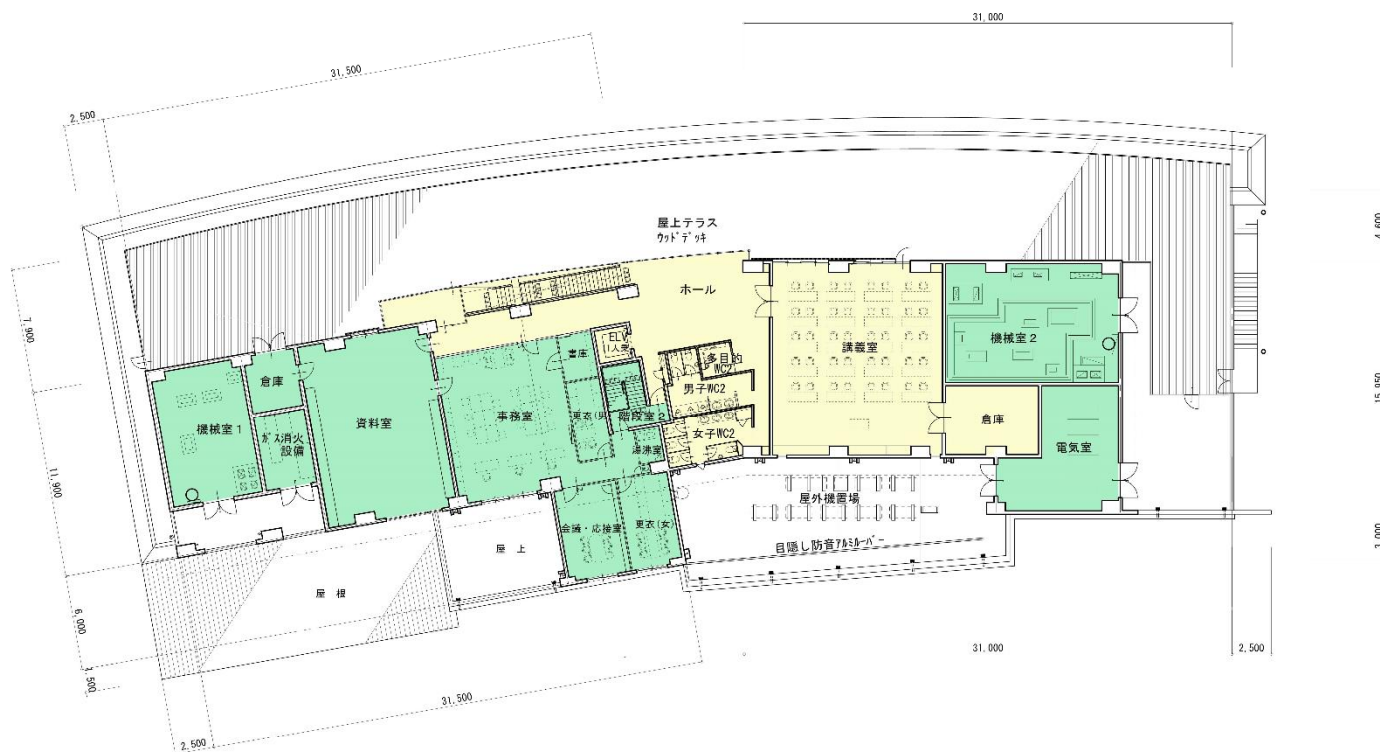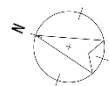

- ① 展示区画 (常設展示、企画展示、展示ホール)
- ② 収蔵区画 (搬入口、荷分け室含む)
- ③ 管理区画 (事務室、資料室、機械室等)
- ④ サービス区画 (ショップ)
- ⑤ 共用区画 (ホール、トイレ、講義室等)

3階平面図 S=1/300 A3版

- 視覚障がい者注意喚起表示
- 視覚障がい者誘導表示

展示イメージ

①常設展示室 1

佐竹義宣の転封と築城、城下町建設、そして佐竹氏の起源から秋田転封までの歴史、歴代藩主と主な出来事などについて、甲冑などの所蔵資料やジオラマなどを用いて紹介します。



③企画展示室（イメージは、常設展示利用時）

佐竹氏ゆかりの文化と城下町の暮らしなどについて、佐竹本三「六歌仙」の模写本や歴代藩主の書画の名品を展示するなど、わかりやすく紹介します。



⑤展示ホール

佐竹氏の歴史めぐりとして、如斯亭庭園や旧黒澤家住宅などの史跡・文化財を紹介するとともに、レプリカ甲冑や映像などにより来館者に秋田藩の歴史を楽しんでいただきます。




②常設展示室 2

藩体制と家臣団、産業振興など、秋田藩の歴史や社会について、甲冑や書状、文書、絵巻、を展示するほか、パネルやデジタルモニターなどを用いて紹介します。



④企画展示室

秋田藩や佐竹氏にまつわる重要文化財などを借用展示し、秋田藩の歴史を様々な角度から紹介するとともに、佐竹氏の歴史の魅力を全国に発信します。

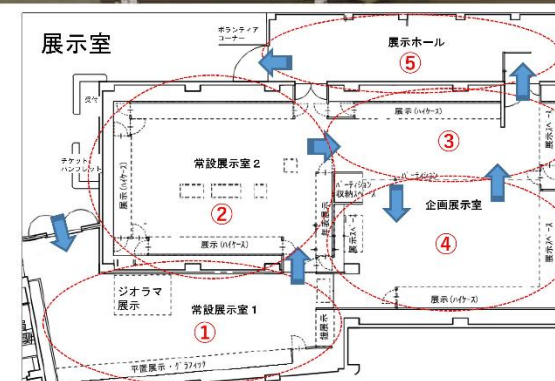



久保田城御隅櫓



御物頭御番所




二の丸広場方向よりの外観イメージ

- ・ 佐竹史料館の改築を機に、久保田城御隅櫓、御物頭御番所を一体として、千秋公園全体のさらなる歴史的魅力の向上を図ります。





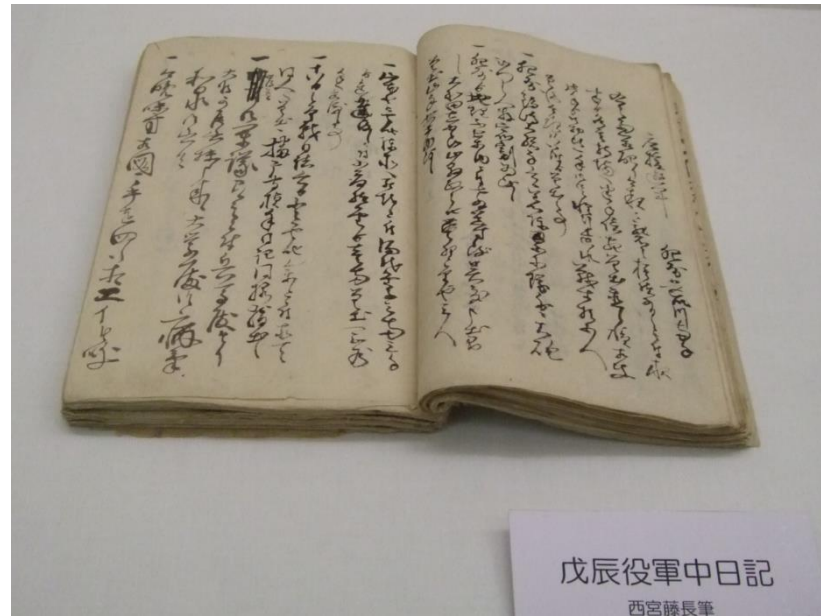

戊辰役軍中日記

西宮藤長筆



管打式ゲベル銃

織田信長氏所有

ゲベル銃は、オランダから輸入した円弾と発火薬を銃口から込める前装式の銃で、洋式輸入銃の中で最も早く普及した。

(口径1.81cm 長さ132.0cm 重量4.9kg)