



箇所図



平面図

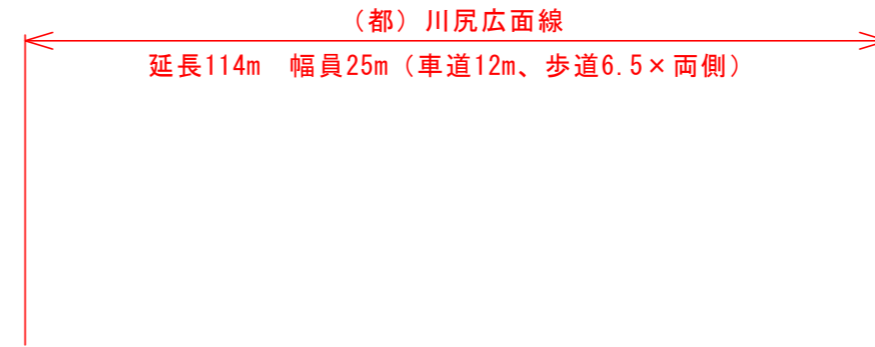

← 至 川尻

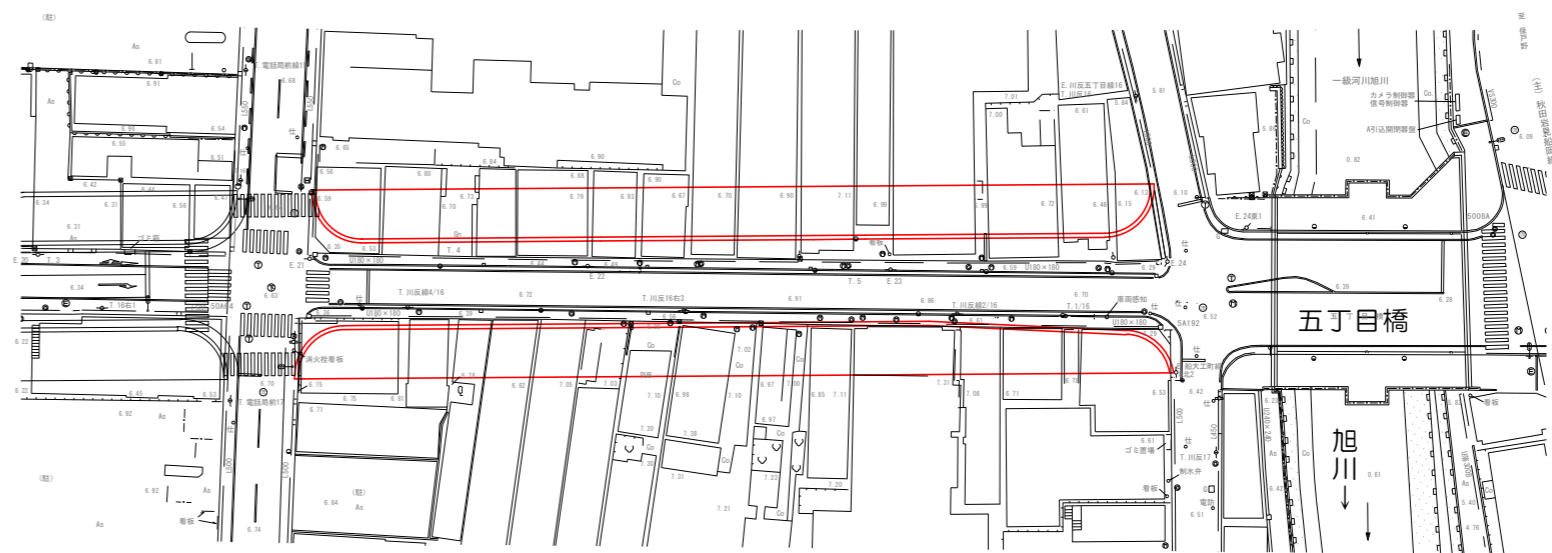

至 広面 →

標準横断図

